




SITUAZIONE ANTECEDENTE ALLA MESSA IN SICUREZZA

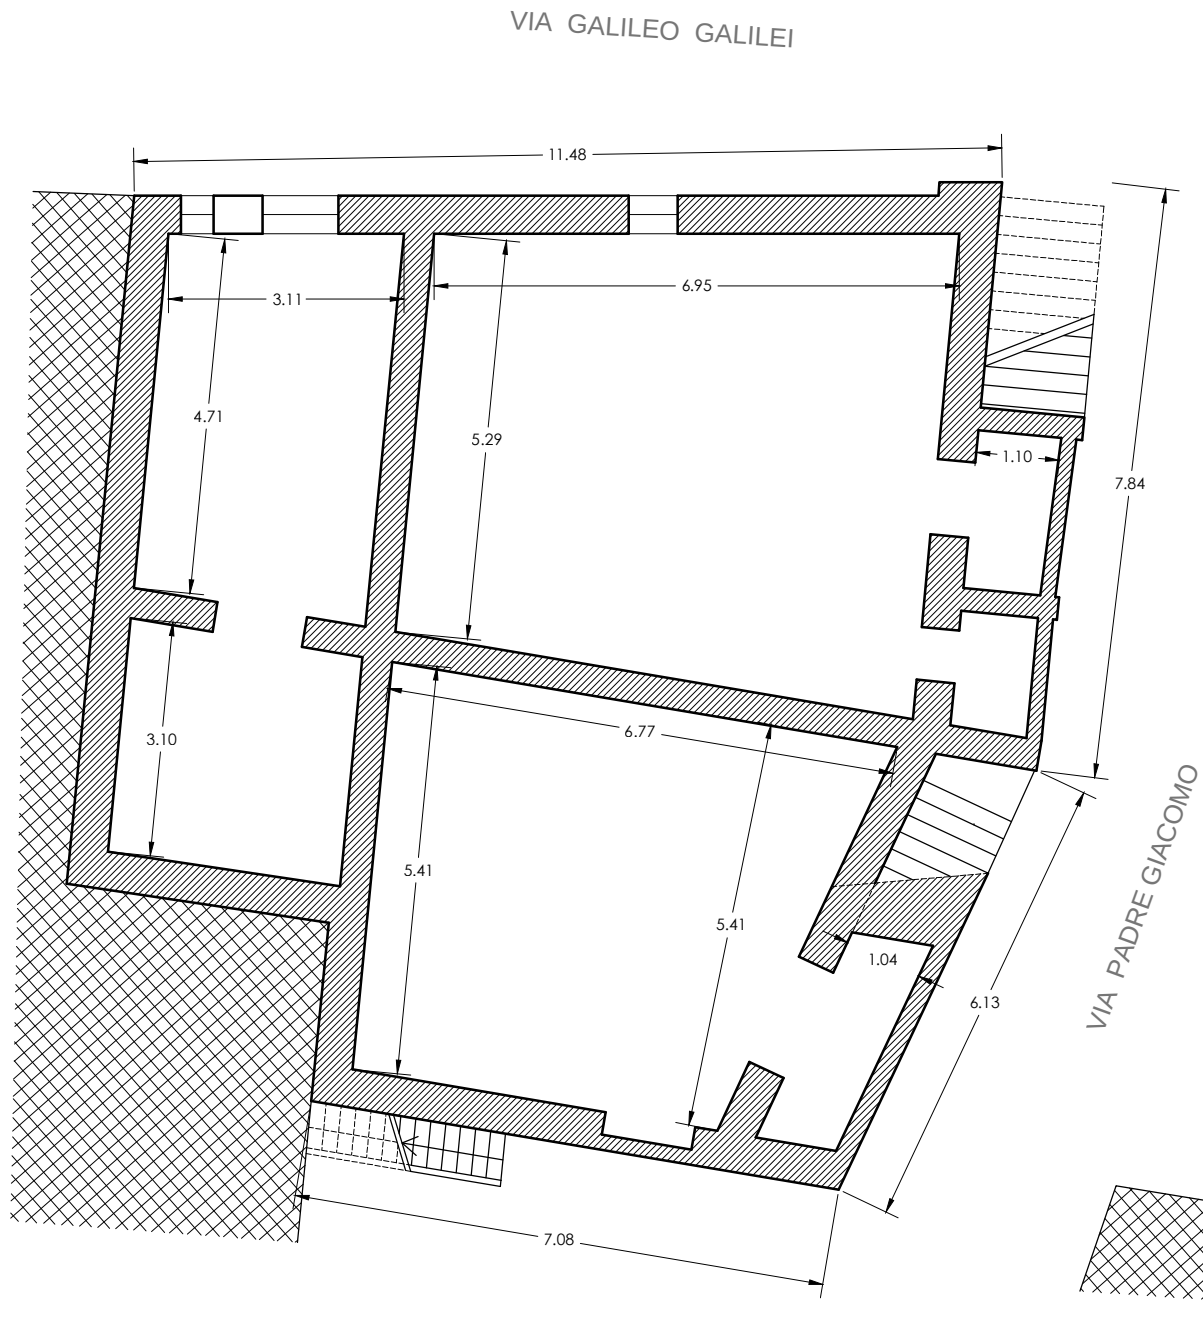


PIANTA PIANO TERRA
Scala 1:100

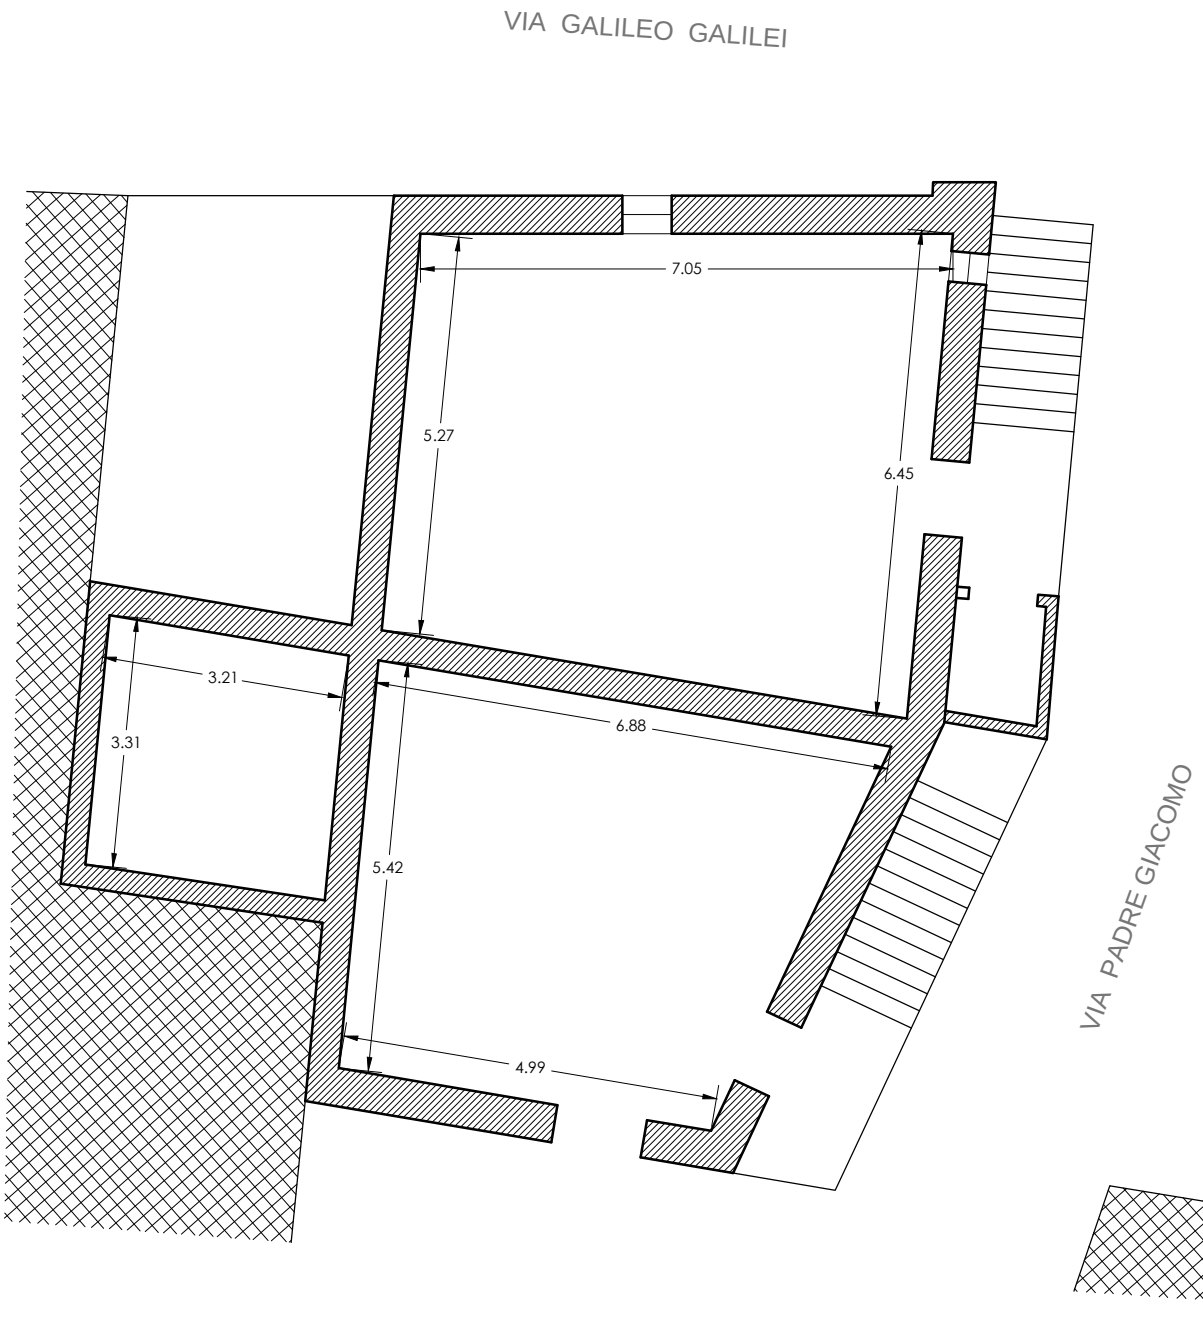

PIANTA PIANO PRIMO
Scala 1:100

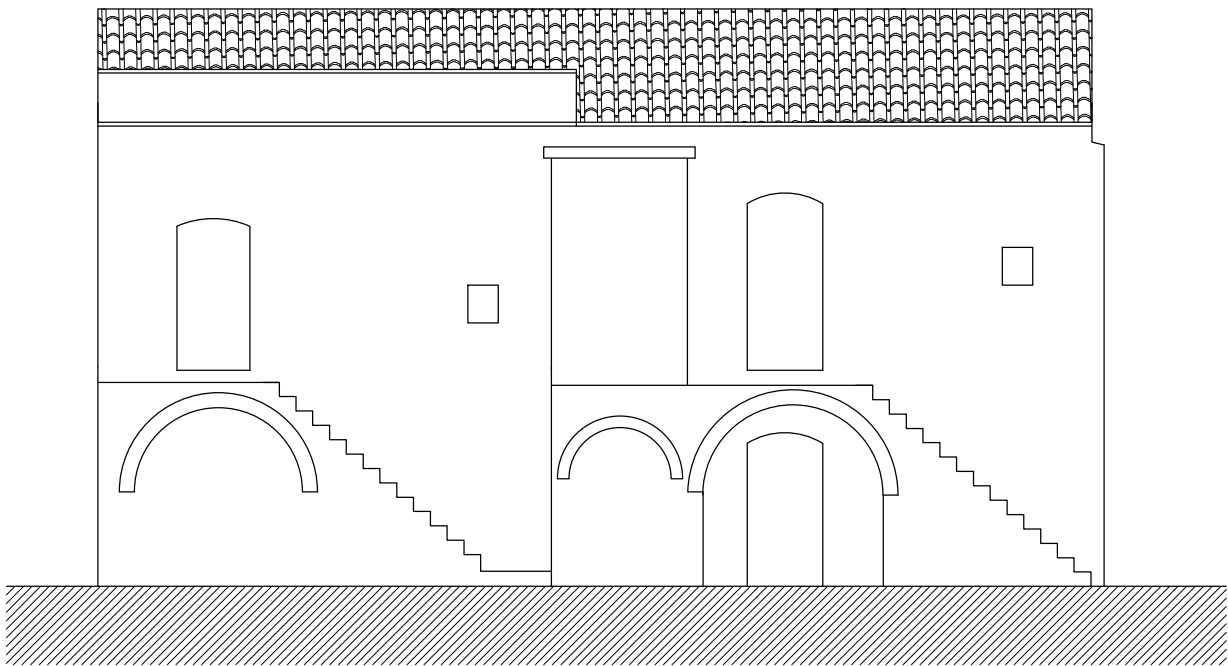


PROSPETTO SU VIA PADRE GIACOMO
Scala 1:100

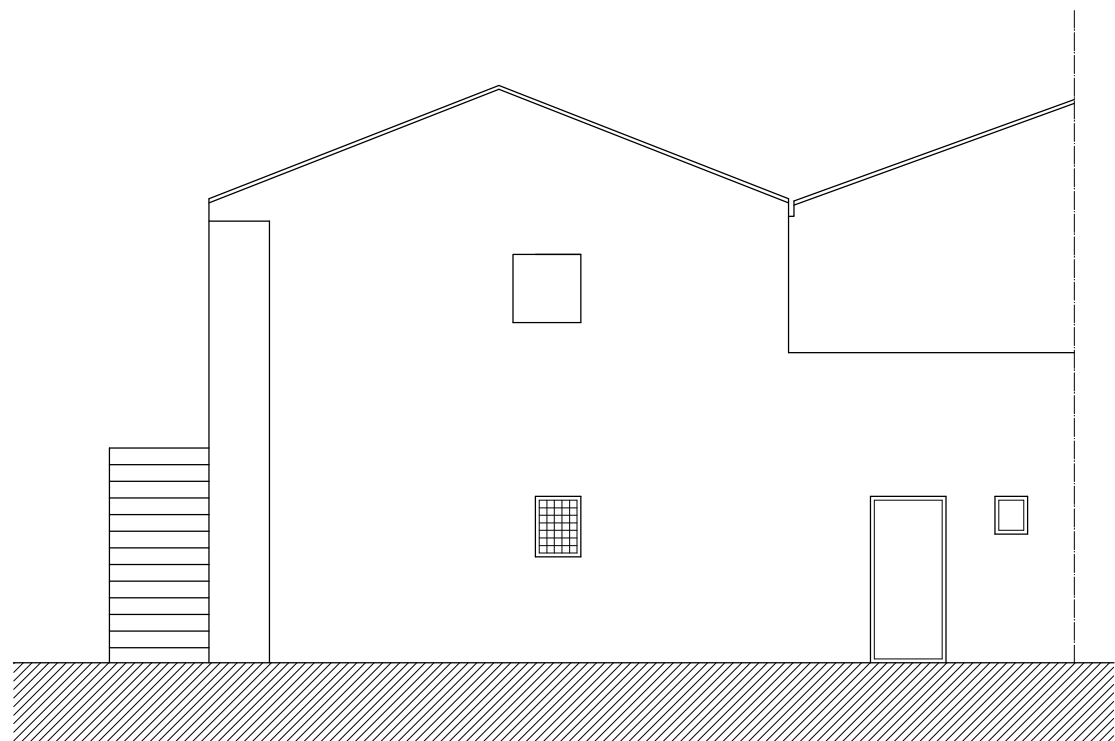


PROSPETTO SU VIA GALILEO GALILEI
Scala 1:100


STATO DI FATTO

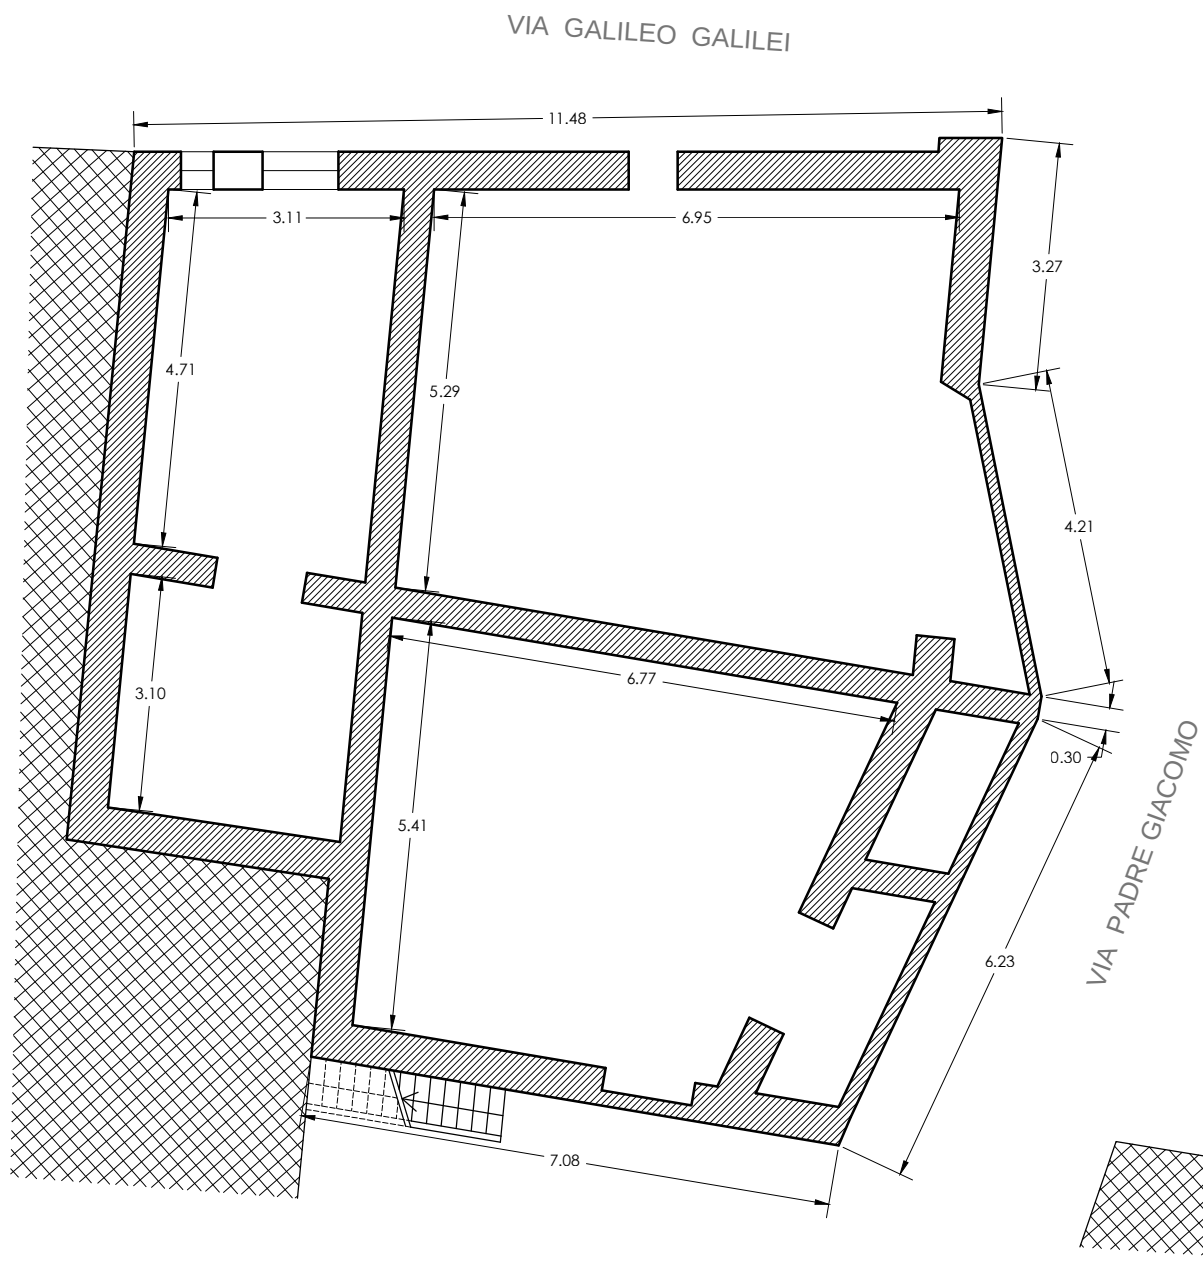


PIANTA PIANO TERRA
Scala 1:100

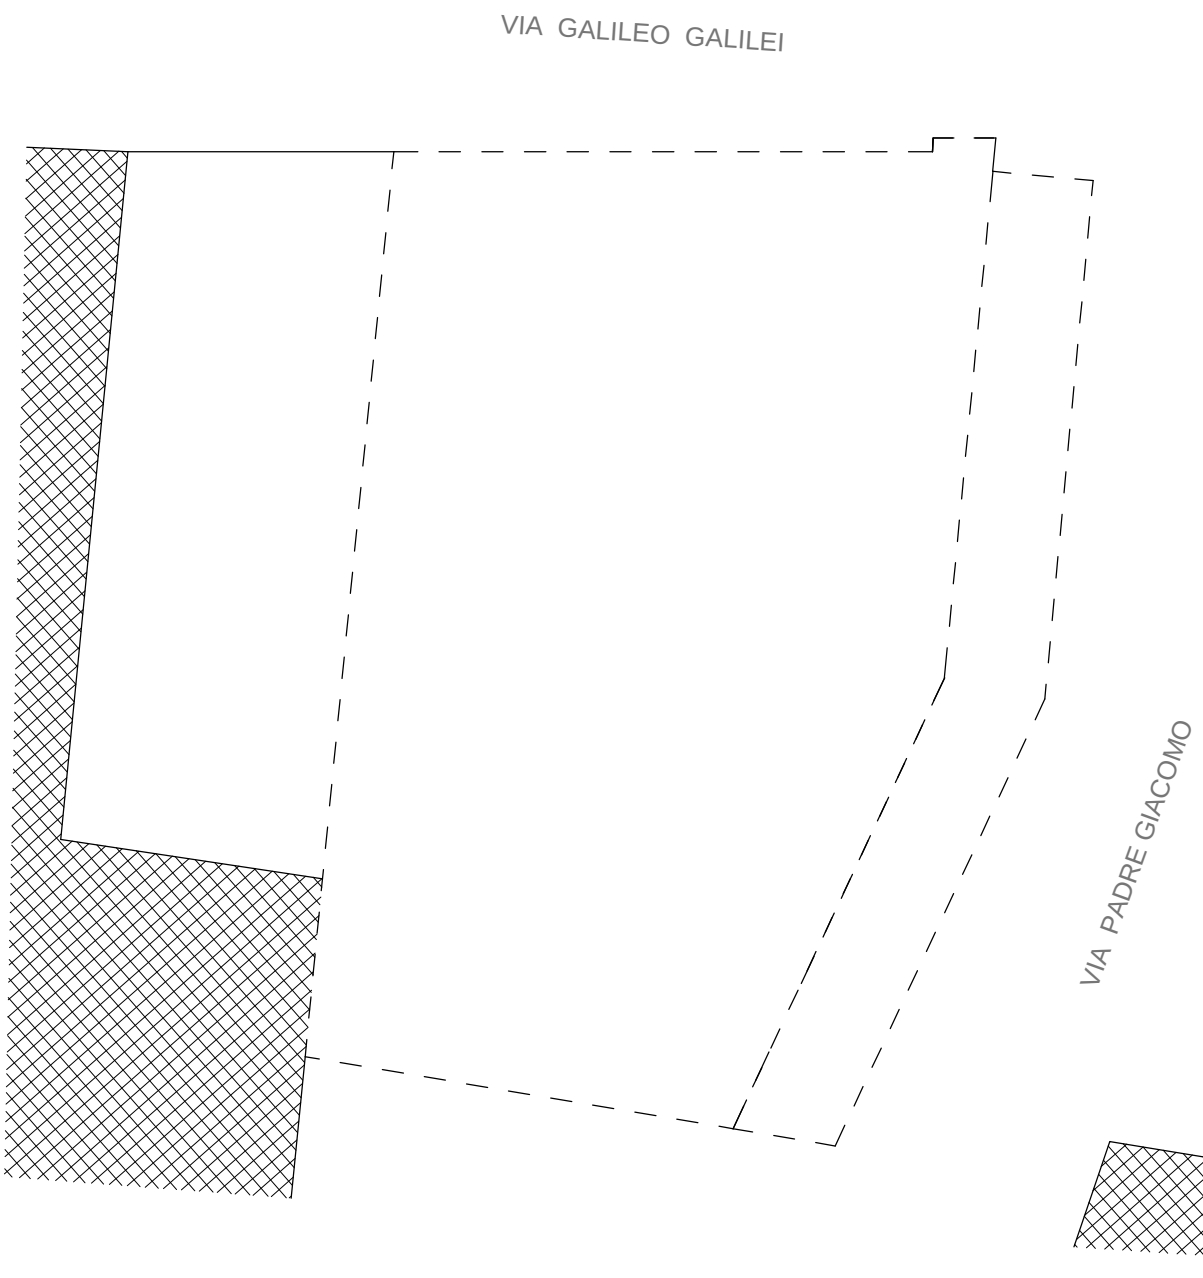


PIANTA PIANO PRIMO
Scala 1:100

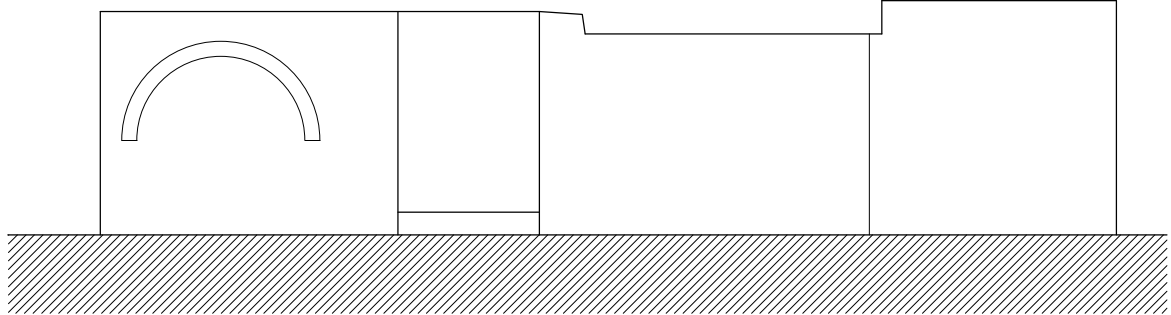

PROSPETTO SU VIA PADRE GIACOMO
Scala 1:100

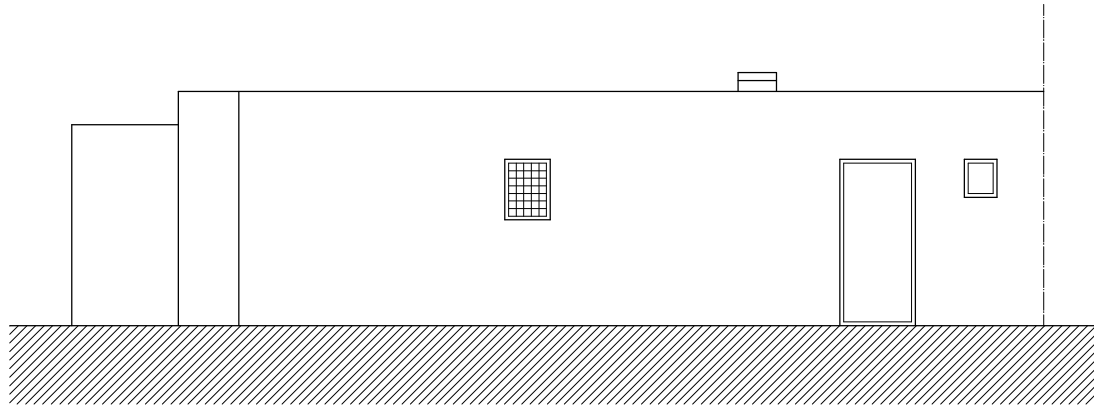

PROSPETTO SU VIA GALILEO GALILEI
Scala 1:100

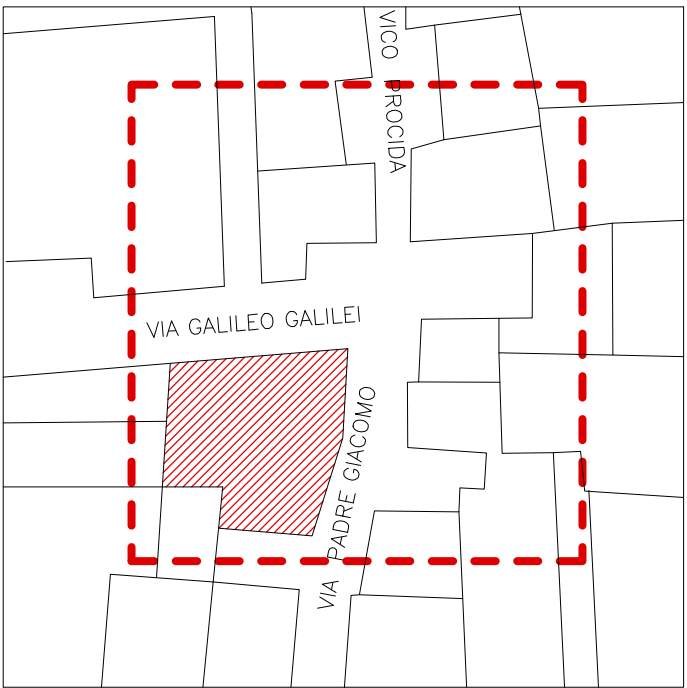

COMUNE DI MONTALBANO JONICO

RECUPERO DI ALLOGGI DEGRADATI
UBICATI IN VIA PADRE GIACOMO E VIA GIOVANNI DA PROCIDA
DA DESTINARE A RESIDENZE PUBBLICHE

PROGETTO DEFINITIVO / ESECUTIVO



Elaborato:		RILIEVO GEOMETRICO DELL'IMMOBILE DI VIA PADRE GIACOMO	
Esist.01			
Scala: 1:100			
Revisione	Data	Note	
00	Dic. 2018		
Ing. Nicola Montesano Via Medaglia d'oro Sinisi n.34 - 75025 Policoro (MT) - tel. n.0835.971218 - cell. n.339.5385472 C.F. MNTNCL77D30G786Z - e-mail: montesano_nicola@libero.it - pec: nicola.montesano2@ingpec.eu			