




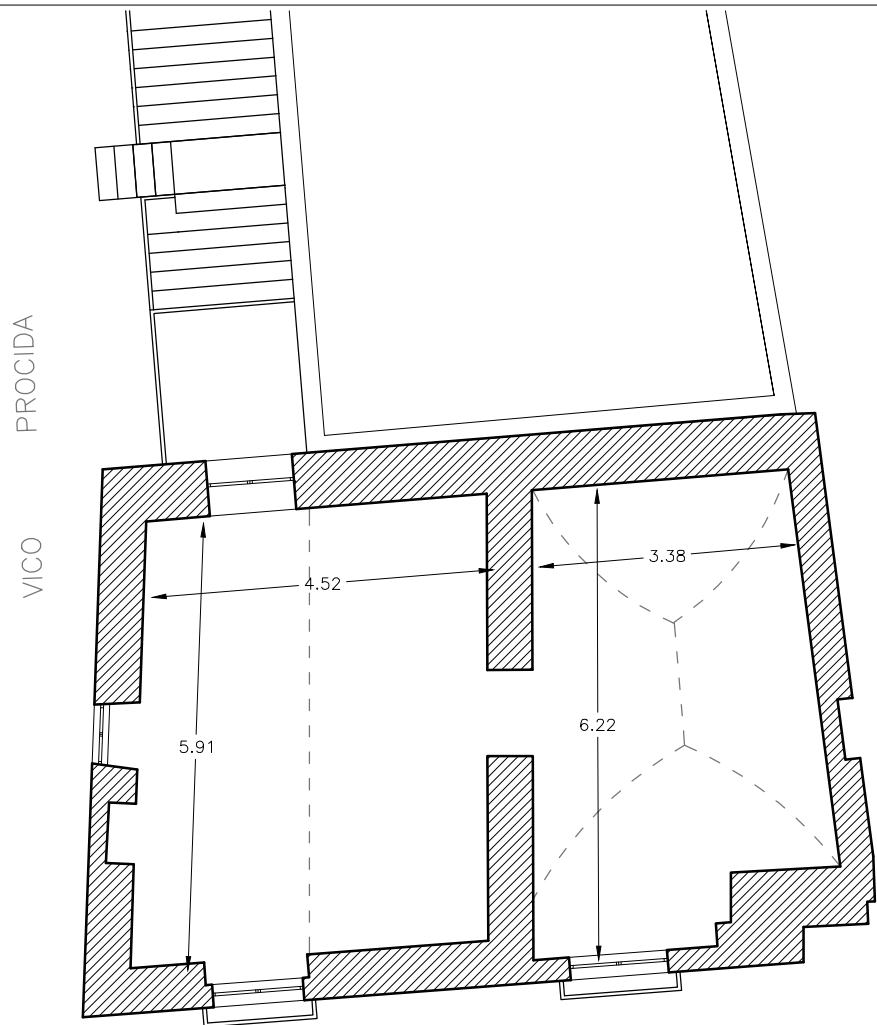

PIANTA PIANO PRIMO
Scala 1:100

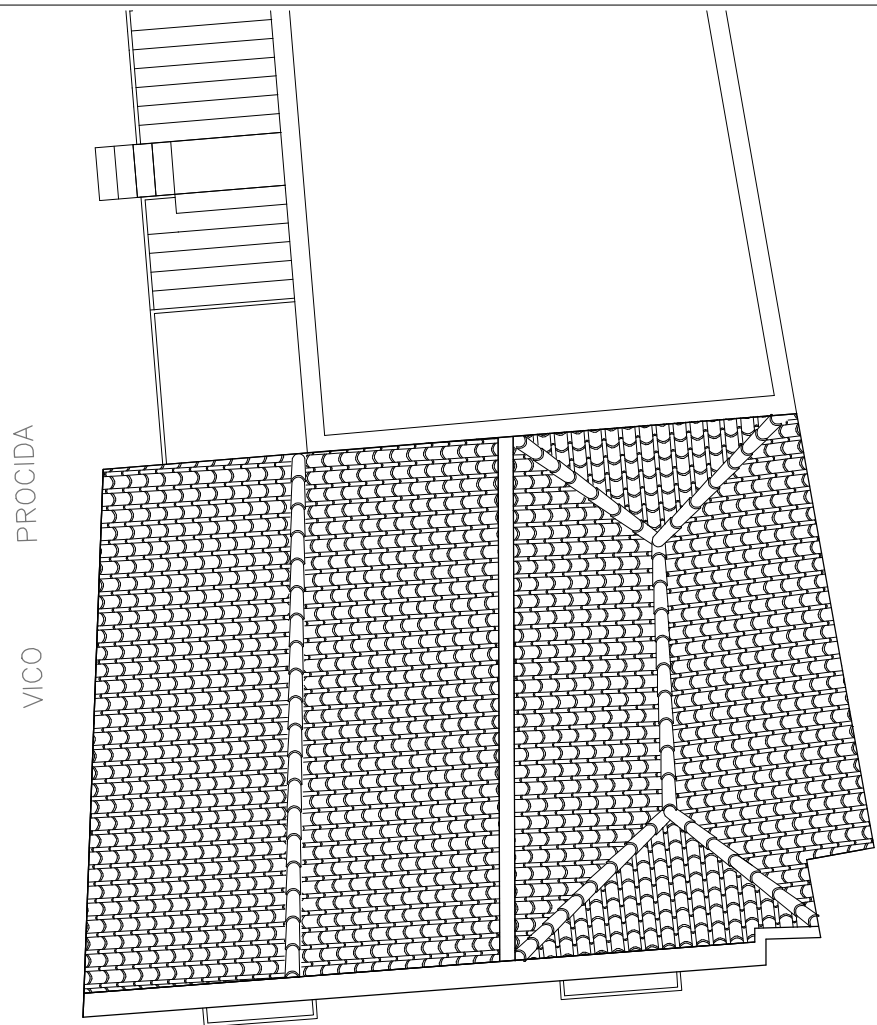

PIANTA COPERTURA
Scala 1:100

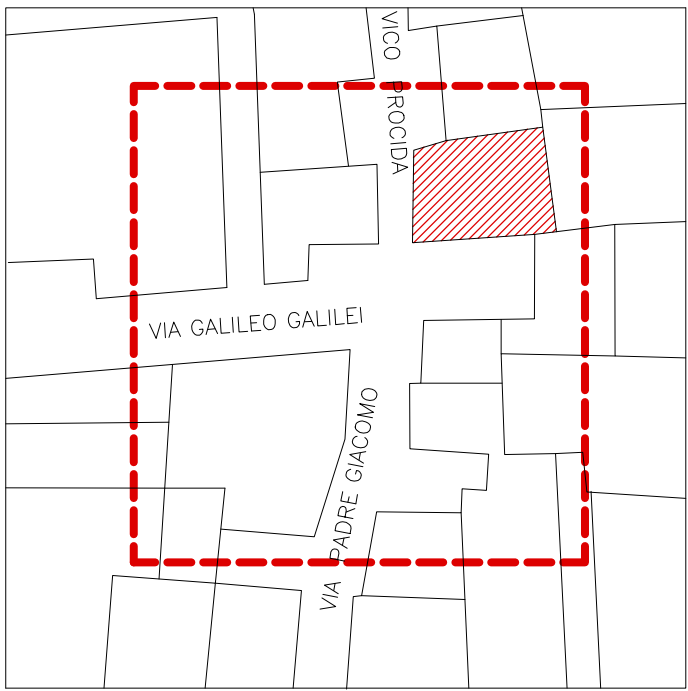

PROSPETTO SU VIA PROCIDA
Scala 1:100



PROSPETTO SU VIA GALILEI
Scala 1:100

COMUNE DI MONTALBANO JONICO

RECUPERO DI ALLOGGI DEGRADATI
UBICATI IN VIA PADRE GIACOMO E VIA GIOVANNI DA PROCIDA
DA DESTINARE A RESIDENZE PUBBLICHE

PROGETTO DEFINITIVO / ESECUTIVO



Elaborato:		RILIEVO GEOMETRICO DELL'IMMOBILE DI VIA PROCIDA
Esist.03		
Scala: 1:100		
Revisione	Data	Note
00	Dic. 2018	
Ing. Nicola Montesano Via Medaglia d'oro Sinisi n.34 - 75025 Policoro (MT) - tel. n.0835.971218 - cell. n.339.5385472 C.F. MNTNCL77D30G786Z - e-mail: montesano_nicola@libero.it - pec: nicola.montesano2@ingpec.eu		