




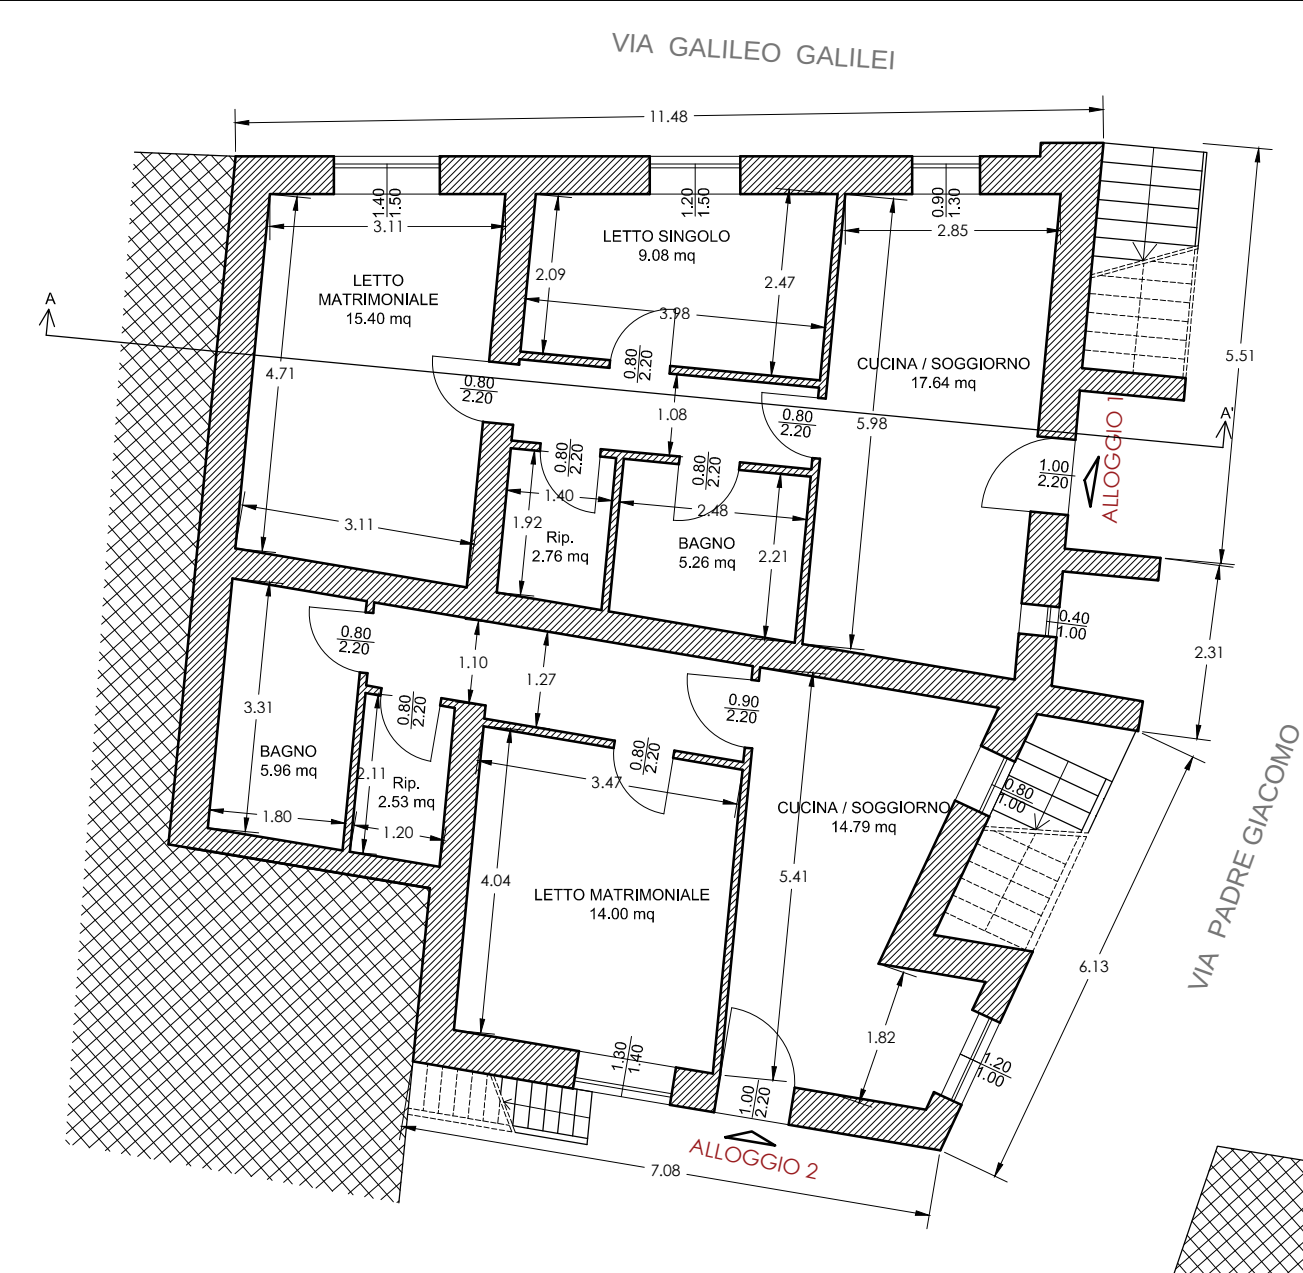


PIANTA PIANO TERRA
Scala 1:100

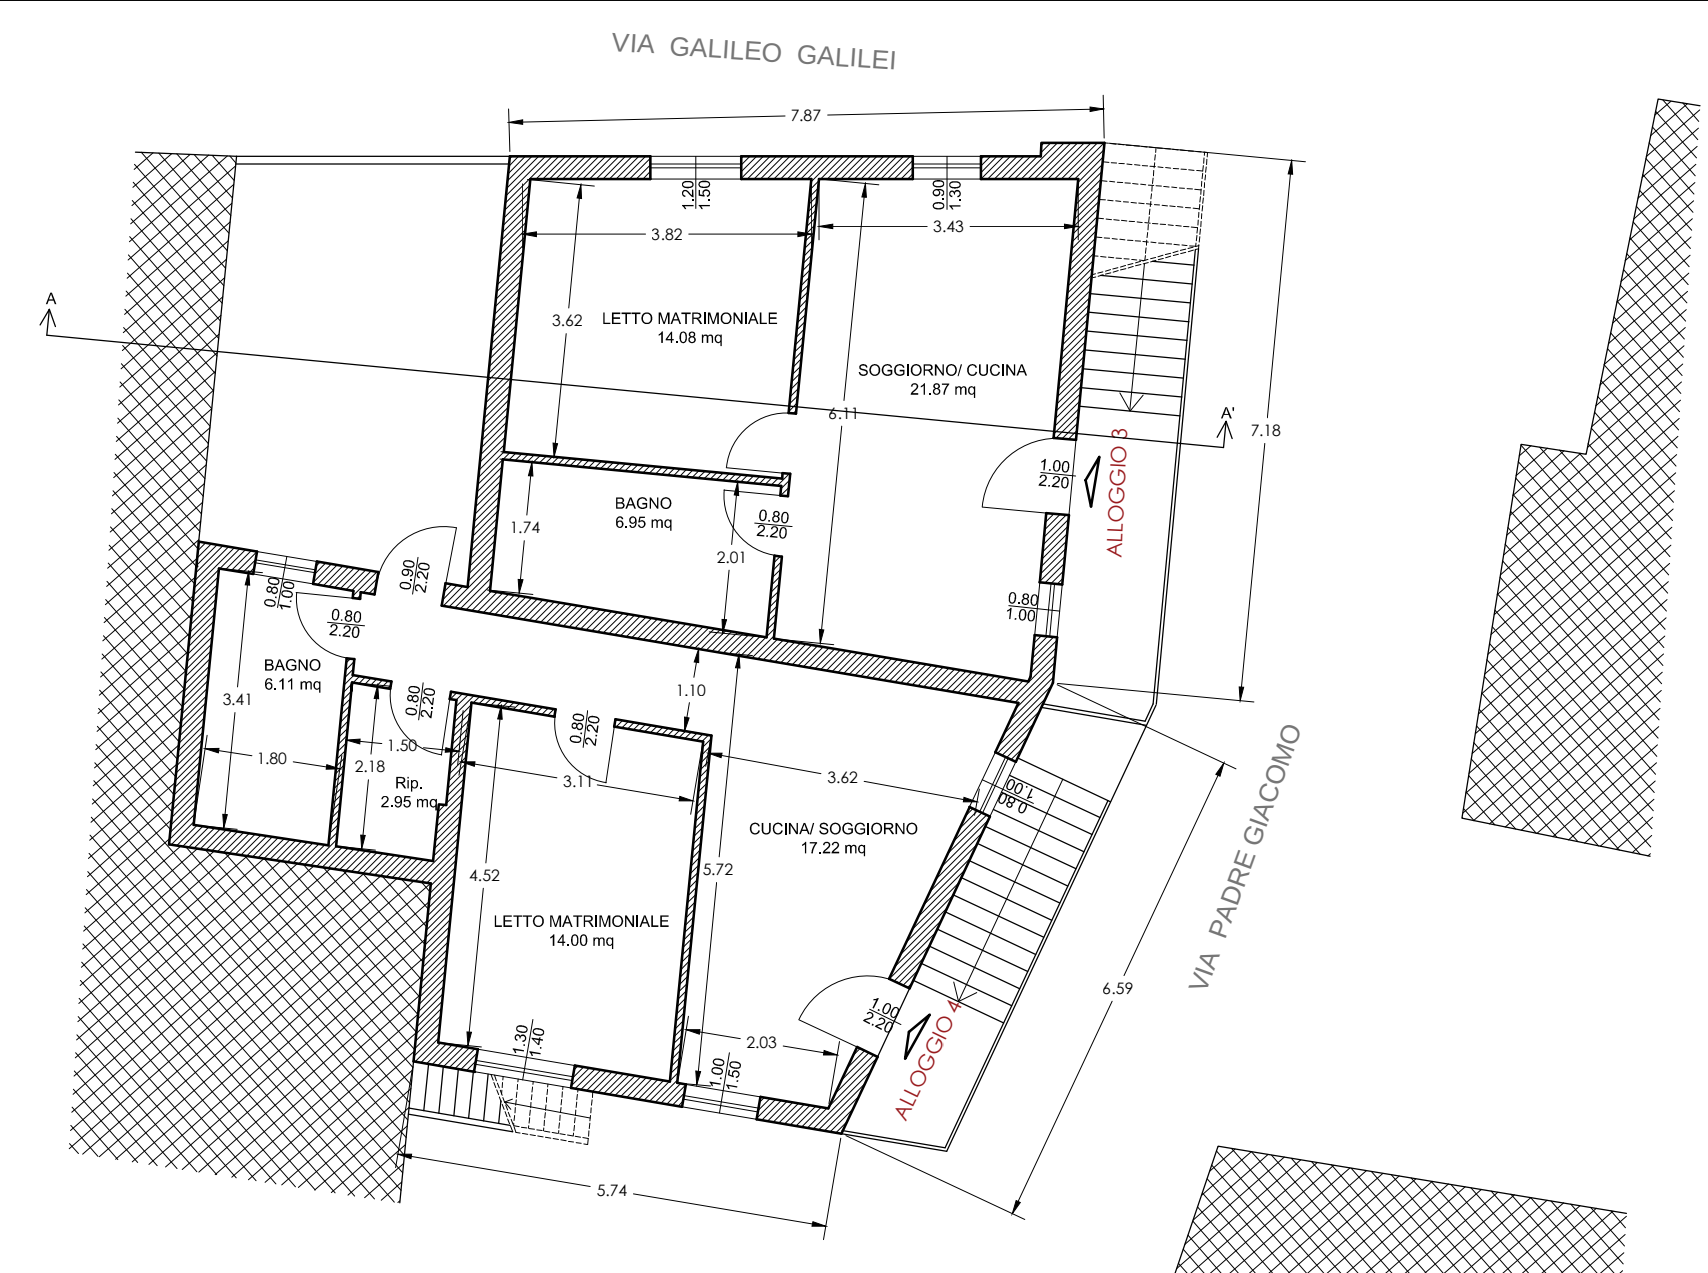

PIANTA PIANO PRIMO
Scala 1:100

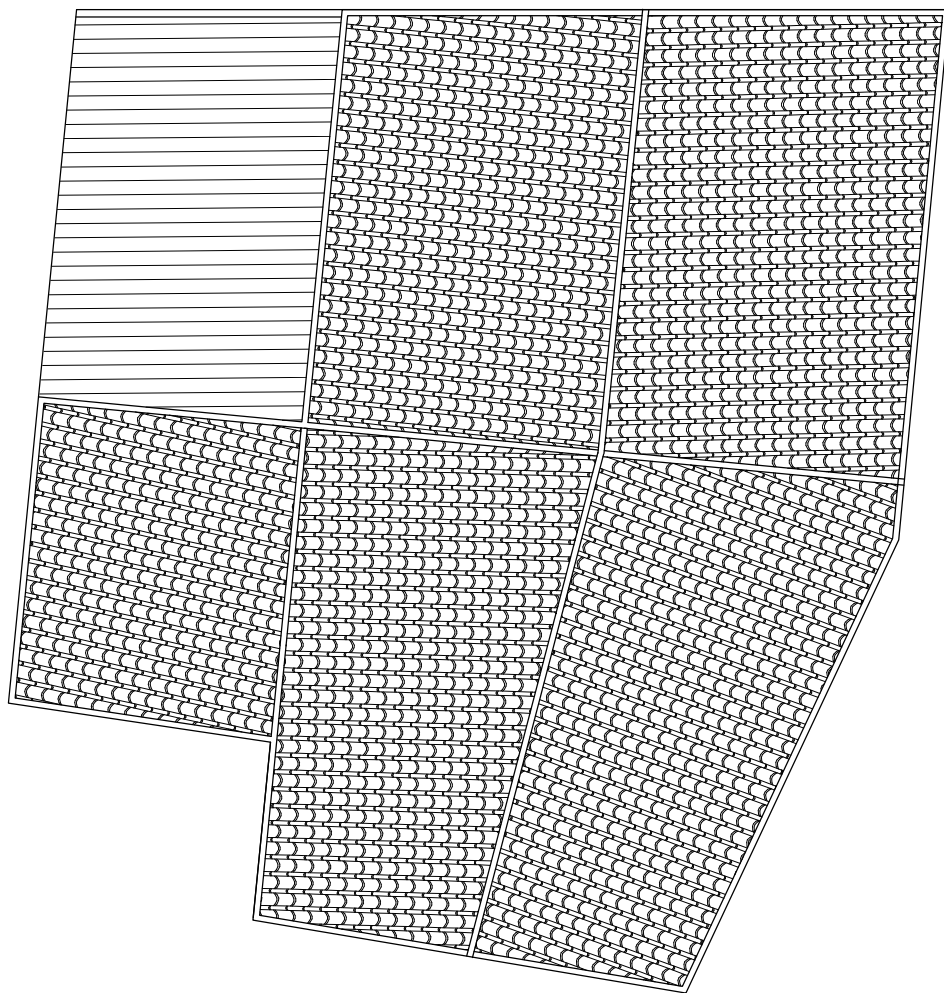

PIANTA COPERTURA
Scala 1:100

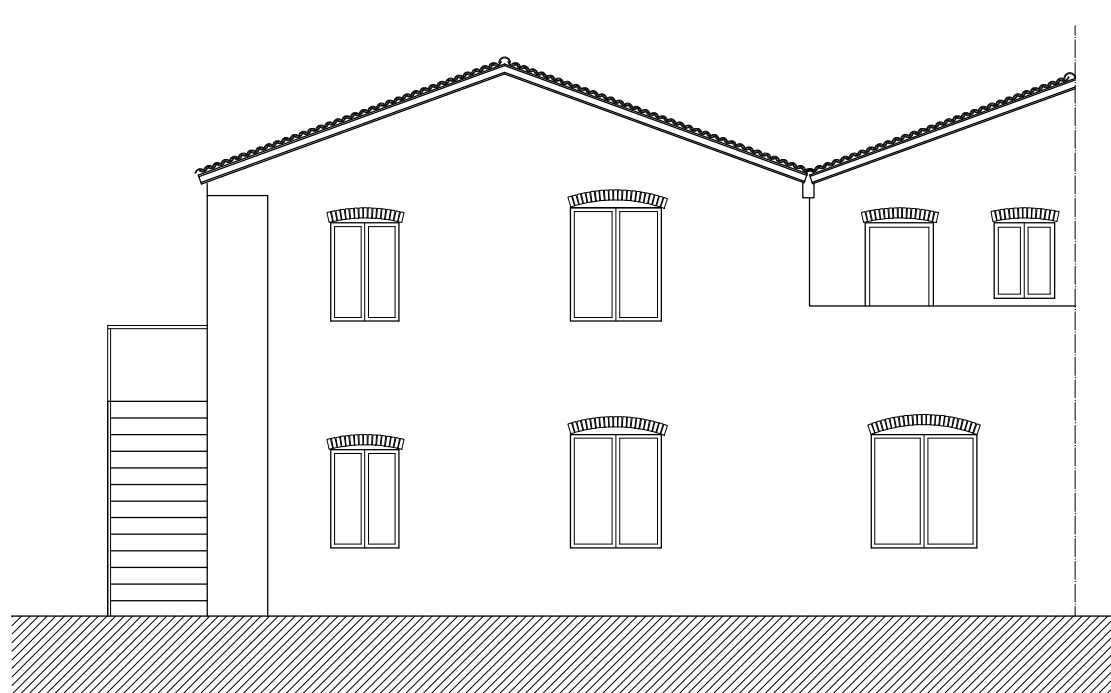


PROSPETTO SU VIA GALILEO GALILEI
Scala 1:100

ALLOGGIO 4			
DESCRIZIONE VANO	(A) SUPERFICIE PAVIMENTO MQ	(B) SUPERFICIE FINESTRA MQ	VERIFICA (B) > 1/6 (A)
Letto doppio	14,00	1,95	1,95 > 1,75
Bagno	6,11	0,80	0,80 > 0,76
Cucina/Soggiorno	17,22	4,50	4,50 > 2,15


VERIFICA DI AERO - ILLUMINAZIONE (D.M. 5/7/1975)			
ALLOGGIO 1			
DESCRIZIONE VANO	(A) SUPERFICIE PAVIMENTO MQ	(B) SUPERFICIE FINESTRA MQ	VERIFICA (B) > 1/6 (A)
Letto doppio	15,40	2,10	2,10 > 1,92
Letto Singolo	9,08	1,80	1,80 > 1,13
Bagno	5,26	/	areatore meccanico
Cucina/Soggiorno	17,64	3,50	3,50 > 2,20

ALLOGGIO 2			
DESCRIZIONE VANO	(A) SUPERFICIE PAVIMENTO MQ	(B) SUPERFICIE FINESTRA MQ	VERIFICA (B) > 1/6 (A)
Letto doppio	14,00	2,10	2,10 > 1,75
Bagno	5,96	/	areatore meccanico
Cucina/Soggiorno	14,79	3,72	3,72 > 1,84

ALLOGGIO 3			
DESCRIZIONE VANO	(A) SUPERFICIE PAVIMENTO MQ	(B) SUPERFICIE FINESTRA MQ	VERIFICA (B) > 1/6 (A)
Letto doppio	14,08	2,10	2,10 > 1,76
Bagno	6,95	/	areatore meccanico
Cucina/Soggiorno	21,87	3,90	3,90 > 2,73

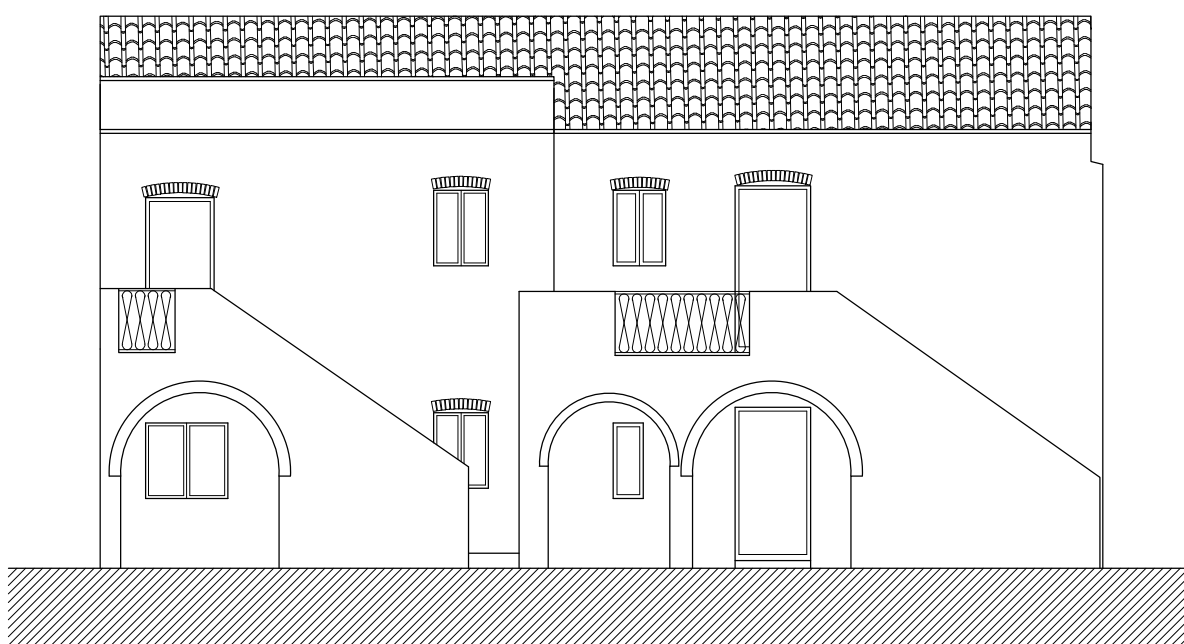

PROSPETTO SU VIA PADRE GIACOMO
Scala 1:100

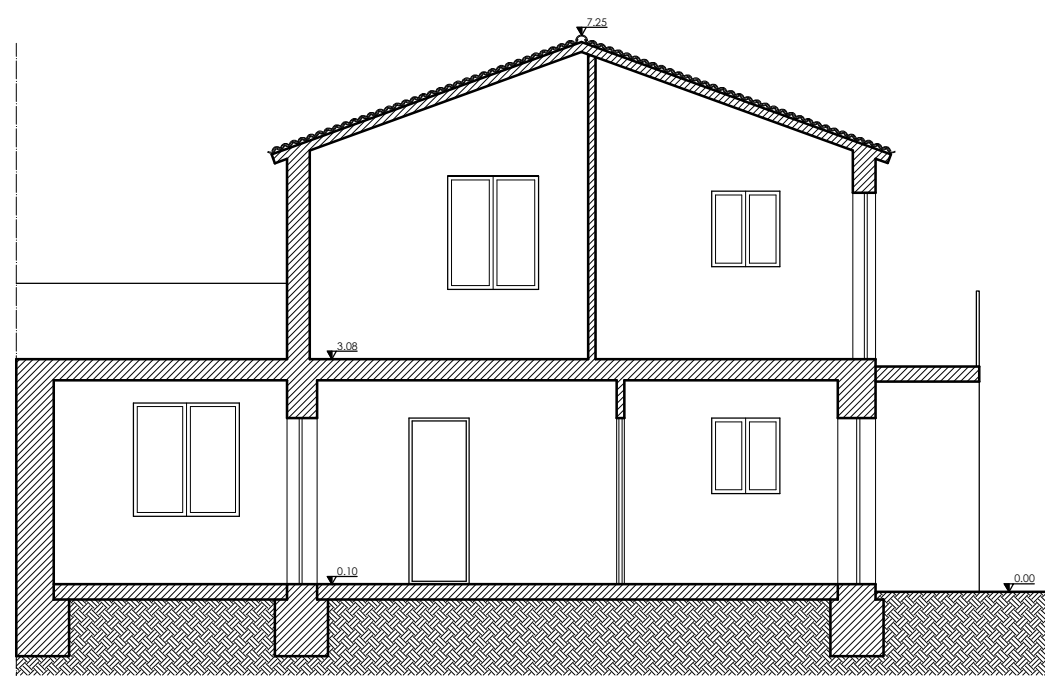

SEZIONE
Scala 1:100

COMUNE DI MONTALBANO JONICO

RECUPERO DI ALLOGGI DEGRADATI
UBICATI IN VIA PADRE GIACOMO E VIA GIOVANNI DA PROCIDA
DA DESTINARE A RESIDENZE PUBBLICHE

PROGETTO DEFINITIVO / ESECUTIVO



Elaborato:		PIANTE, PROSPETTI E SEZIONE DELL'IMMOBILE DI VIA PADRE GIACOMO	
Prog.01			
Scala: 1:100			
Revisione	Data	Note	
00	Dic. 2018		
Ing. Nicola Montesano			
Via Medaglia d'oro Sinisi n.34 - 75025 Policoro (MT) - tel. n.0835.971218 - cell. n.339.5385472			
C.F. MNTNCL77D30G786Z - e-mail: montesano_nicola@libero.it - pec: nicola.montesano2@ingpec.eu			