


IMMOBILE DI VIA PADRE GIACOMO




PIANTA PIANO TERRA
Scala 1:50



PIANTA PIANO PRIMO
Scala 1:50

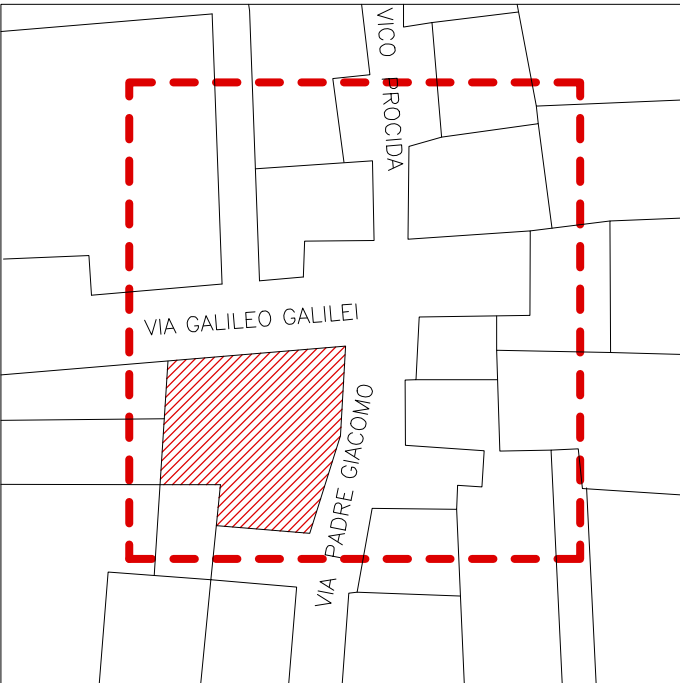


UBICAZIONE IMMOBILE DI VIA PADRE GIACOMO

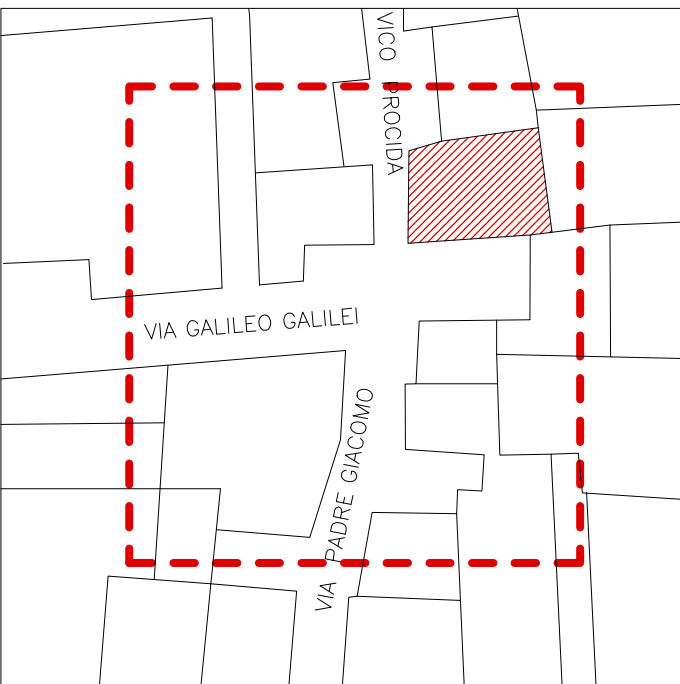


UBICAZIONE IMMOBILE DI VIA PROCIDA

IMMOBILE DI VIA PROCIDA

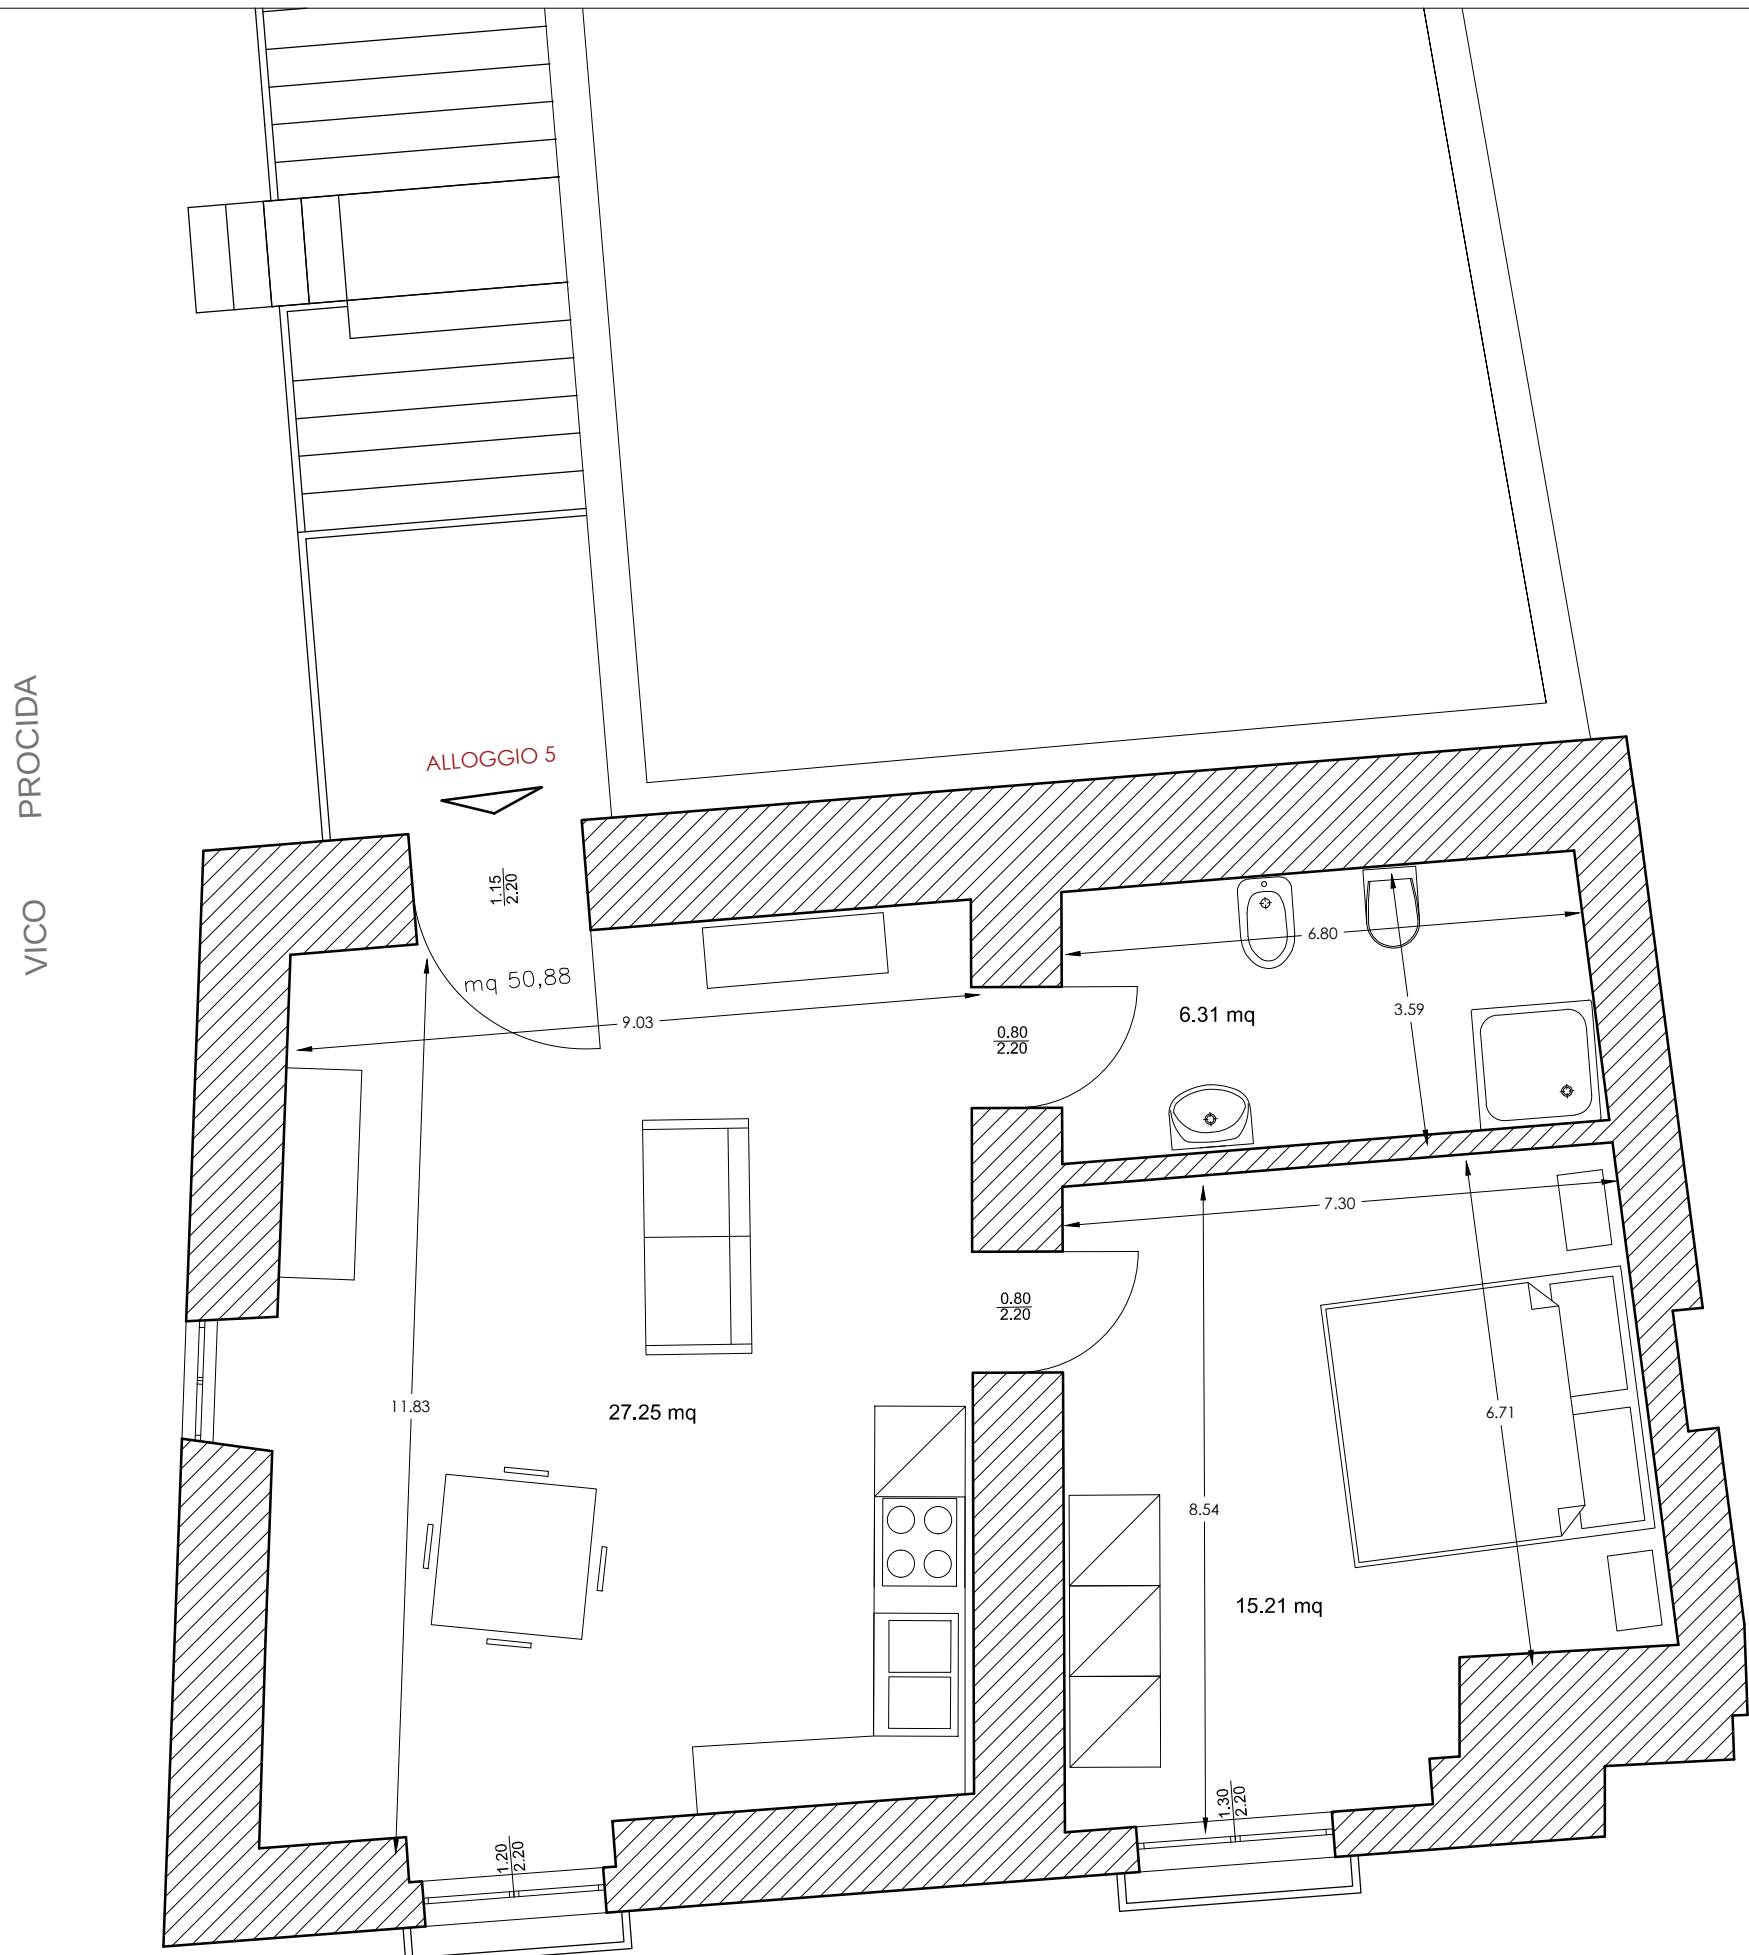

PIANTA PIANO TERRA
Scala 1:50

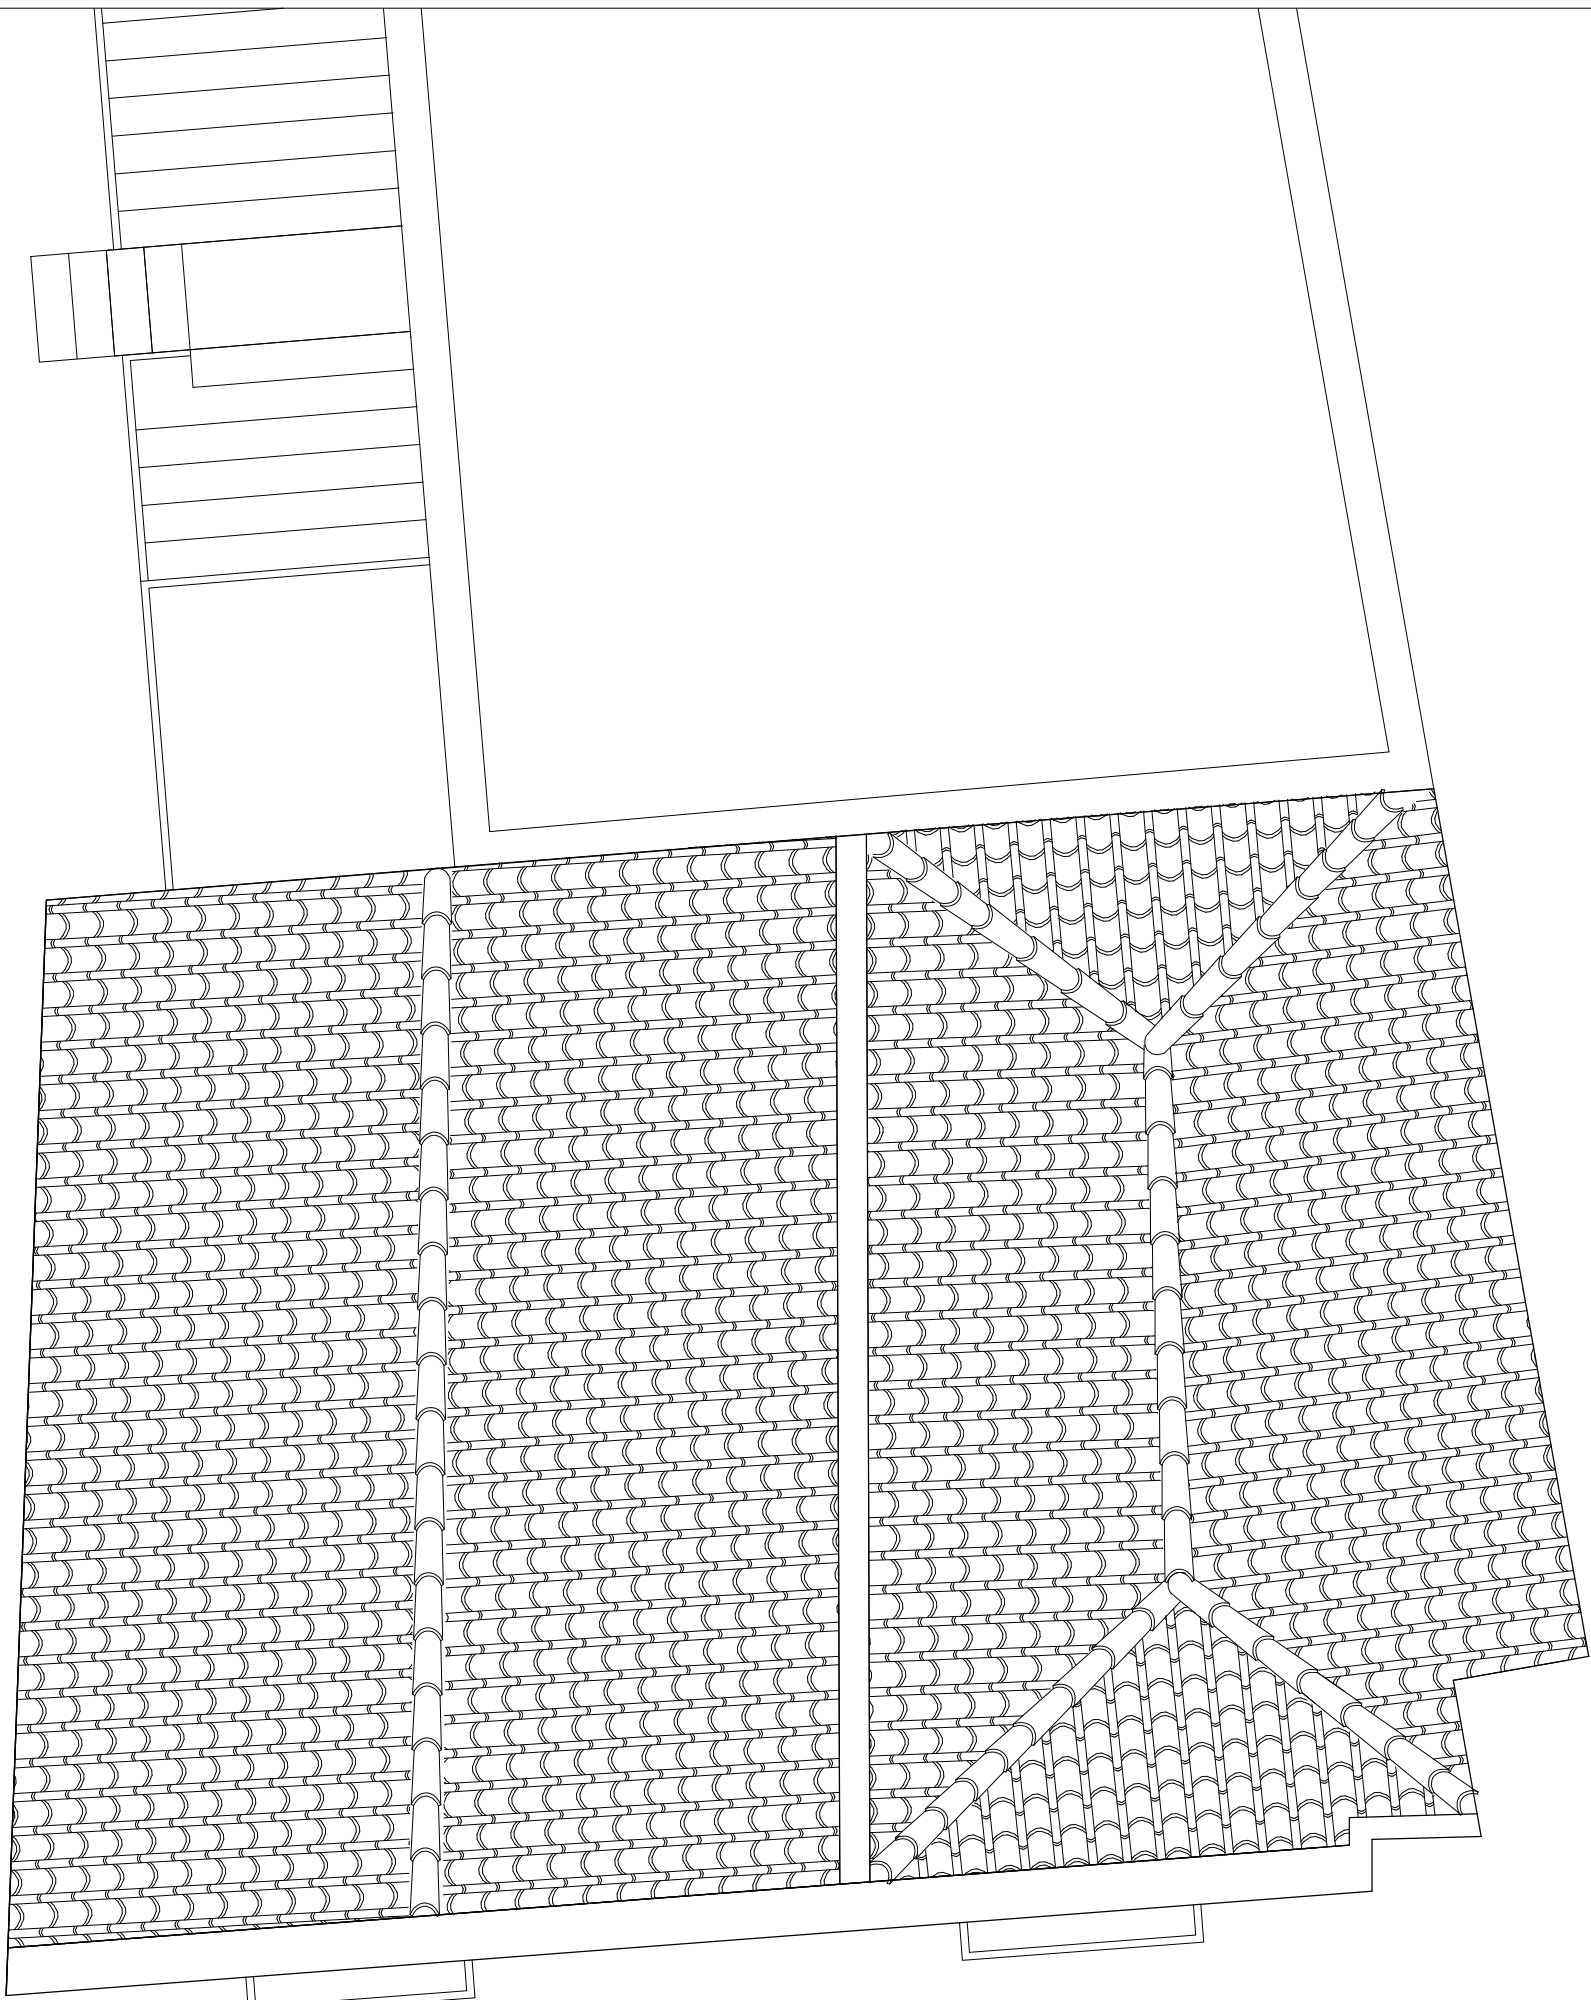

PIANTA COPERTURA
Scala 1:50

COMUNE DI MONTALBANO JONICO

RECUPERO DI ALLOGGI DEGRADATI
UBICATI IN VIA PADRE GIACOMO E VIA GIOVANNI DA PROCIDA
DA DESTINARE A RESIDENZE PUBBLICHE

PROGETTO DEFINITIVO / ESECUTIVO



Elaborato:

Prog.04

PIANTE DEGLI ARREDI E DELLE DESTINAZIONI D'USO

Scala:

1:50

Revisione

Data

00

Dic. 2018

Note

Ing. Nicola Montesano

Via Medaglia d'oro Sinisi n.34 - 75025 Policoro (MT) - tel. n.0835.971218 - cell. n.339.5385472
C.F. MTNCL77D30G786Z - e-mail: montesano_nicola@libero.it - pec: nicola.montesano2@ingpec.eu