



PIANTA PIANO TERRA
Scala 1:100

ALLOGGIO 1	
DESCRIZIONE VANO	SUPERFICIE MQ
Letto doppio	15,40
Letto Singolo	9,08
Bagno	5,26
Ripostiglio	2,76
Disimpegno	4,63
Cucina/Soggiorno	17,64
Totale mq alloggio 1	54,77


ALLOGGIO 2	
DESCRIZIONE VANO	SUPERFICIE MQ
Letto doppio	14,00
Bagno	5,96
Ripostiglio	2,53
Disimpegno	6,26
Cucina/Soggiorno	14,79
Totale mq alloggio 2	43,54



PIANTA PIANO PRIMO
Scala 1:100

ALLOGGIO 3	
DESCRIZIONE VANO	SUPERFICIE MQ
Letto doppio	14,08
Bagno	6,95
Cucina/Soggiorno	21,87
Totale mq alloggio 3	42,90

ALLOGGIO 4	
DESCRIZIONE VANO	SUPERFICIE MQ
Letto doppio	14,00
Bagno	6,11
Ripostiglio	2,95
Disimpegno	5,33
Cucina/Soggiorno	17,22
Totale mq alloggio 4	45,61

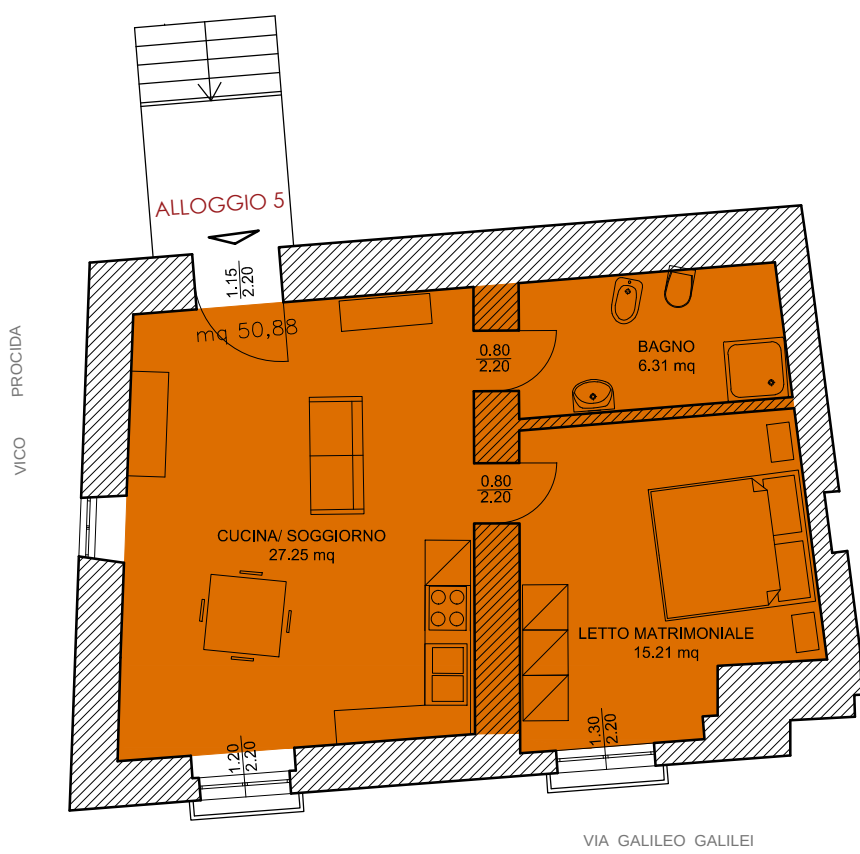

PIANTA PIANO PRIMO
Scala 1:100

ALLOGGIO 5	
DESCRIZIONE VANO	SUPERFICIE MQ
Letto doppio	15,21
Bagno	6,31
Cucina/Soggiorno	27,25
Totale mq alloggio 5	48,77

COMUNE DI MONTALBANO JONICO

RECUPERO DI ALLOGGI DEGRADATI
UBICATI IN VIA PADRE GIACOMO E VIA GIOVANNI DA PROCIDA
DA DESTINARE A RESIDENZE PUBBLICHE

PROGETTO DEFINITIVO / ESECUTIVO



Elaborato:		TABELLA RIEPILOGATIVA DEGLI ALLOGGI E DELLE SUPERFICI	
Prog.06			
Scala:		1:100	
Revisione	Data	Note	
00	Dic. 2018		
Ing. Nicola Montesano Via Medaglia d'oro Sinisi n.34 - 75025 Policoro (MT) - tel. n.0835.971218 - cell. n.339.5385472 C.F. MNINCL77D30G786Z - e-mail: montesano_nicola@libero.it - pec: nicola.montesano2@ingpec.eu			