




PIANTA PIANO SEMINTERRATO

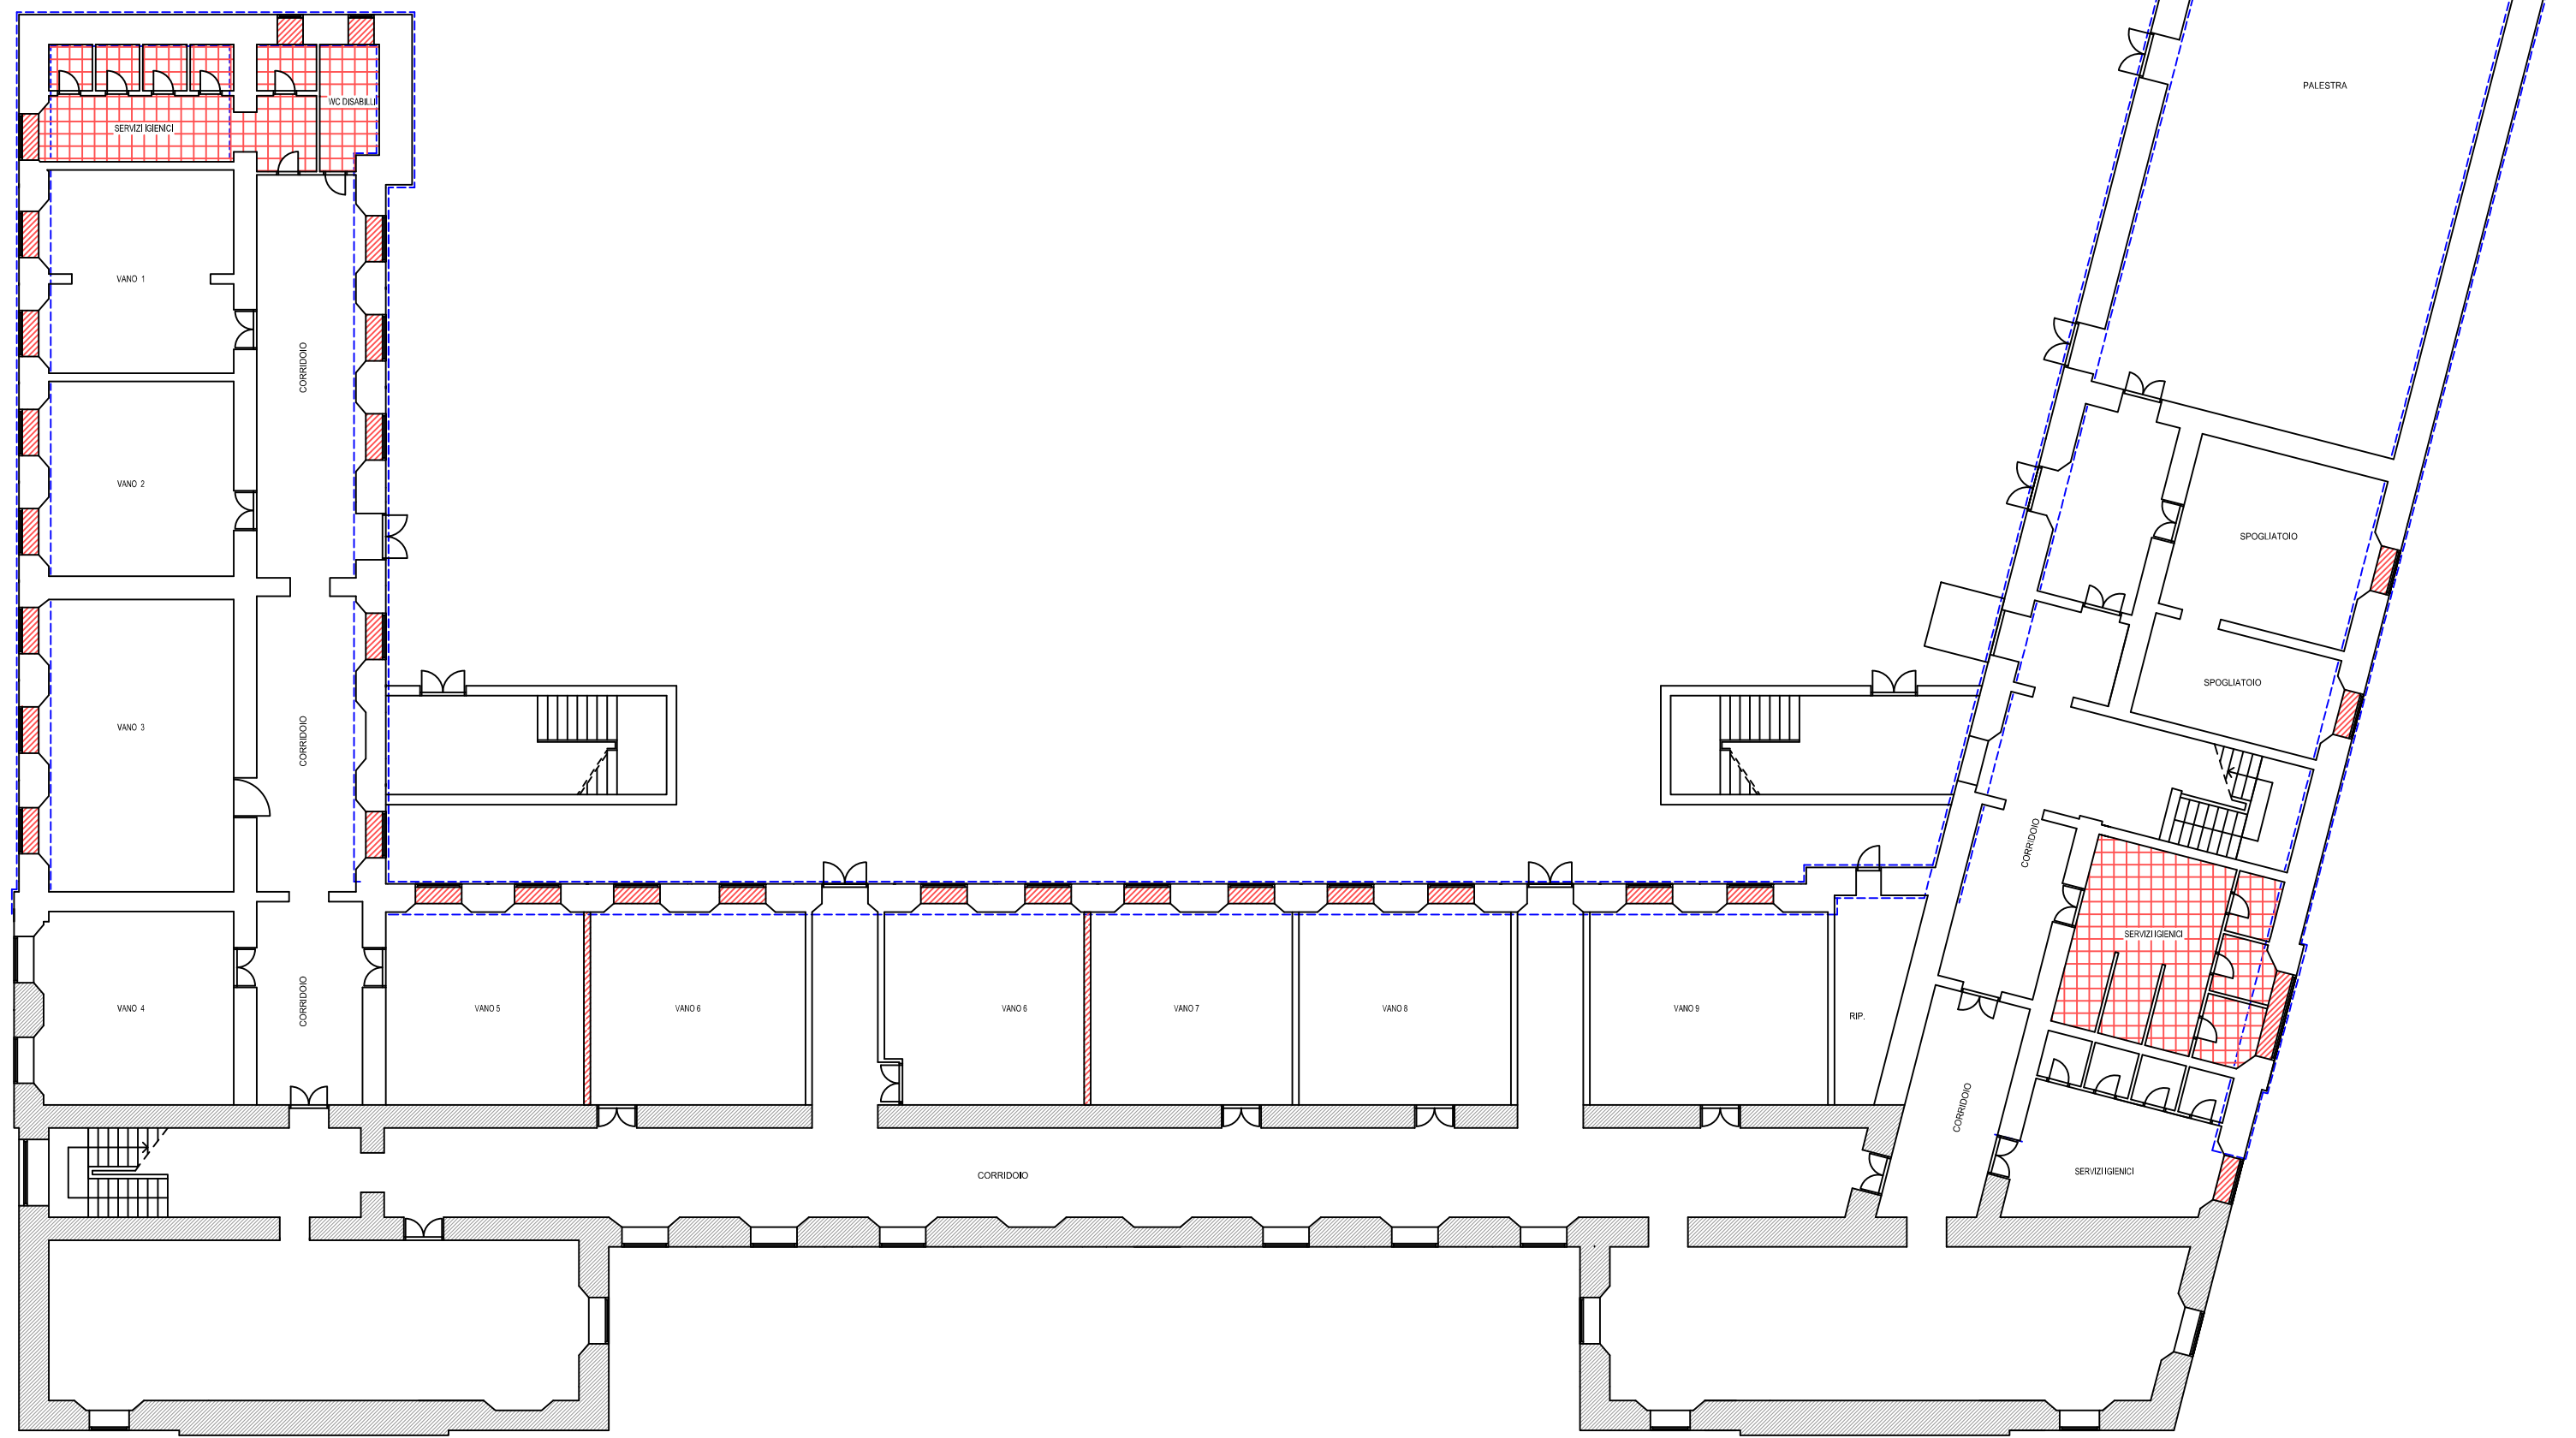

PIANTA PIANO PRIMO

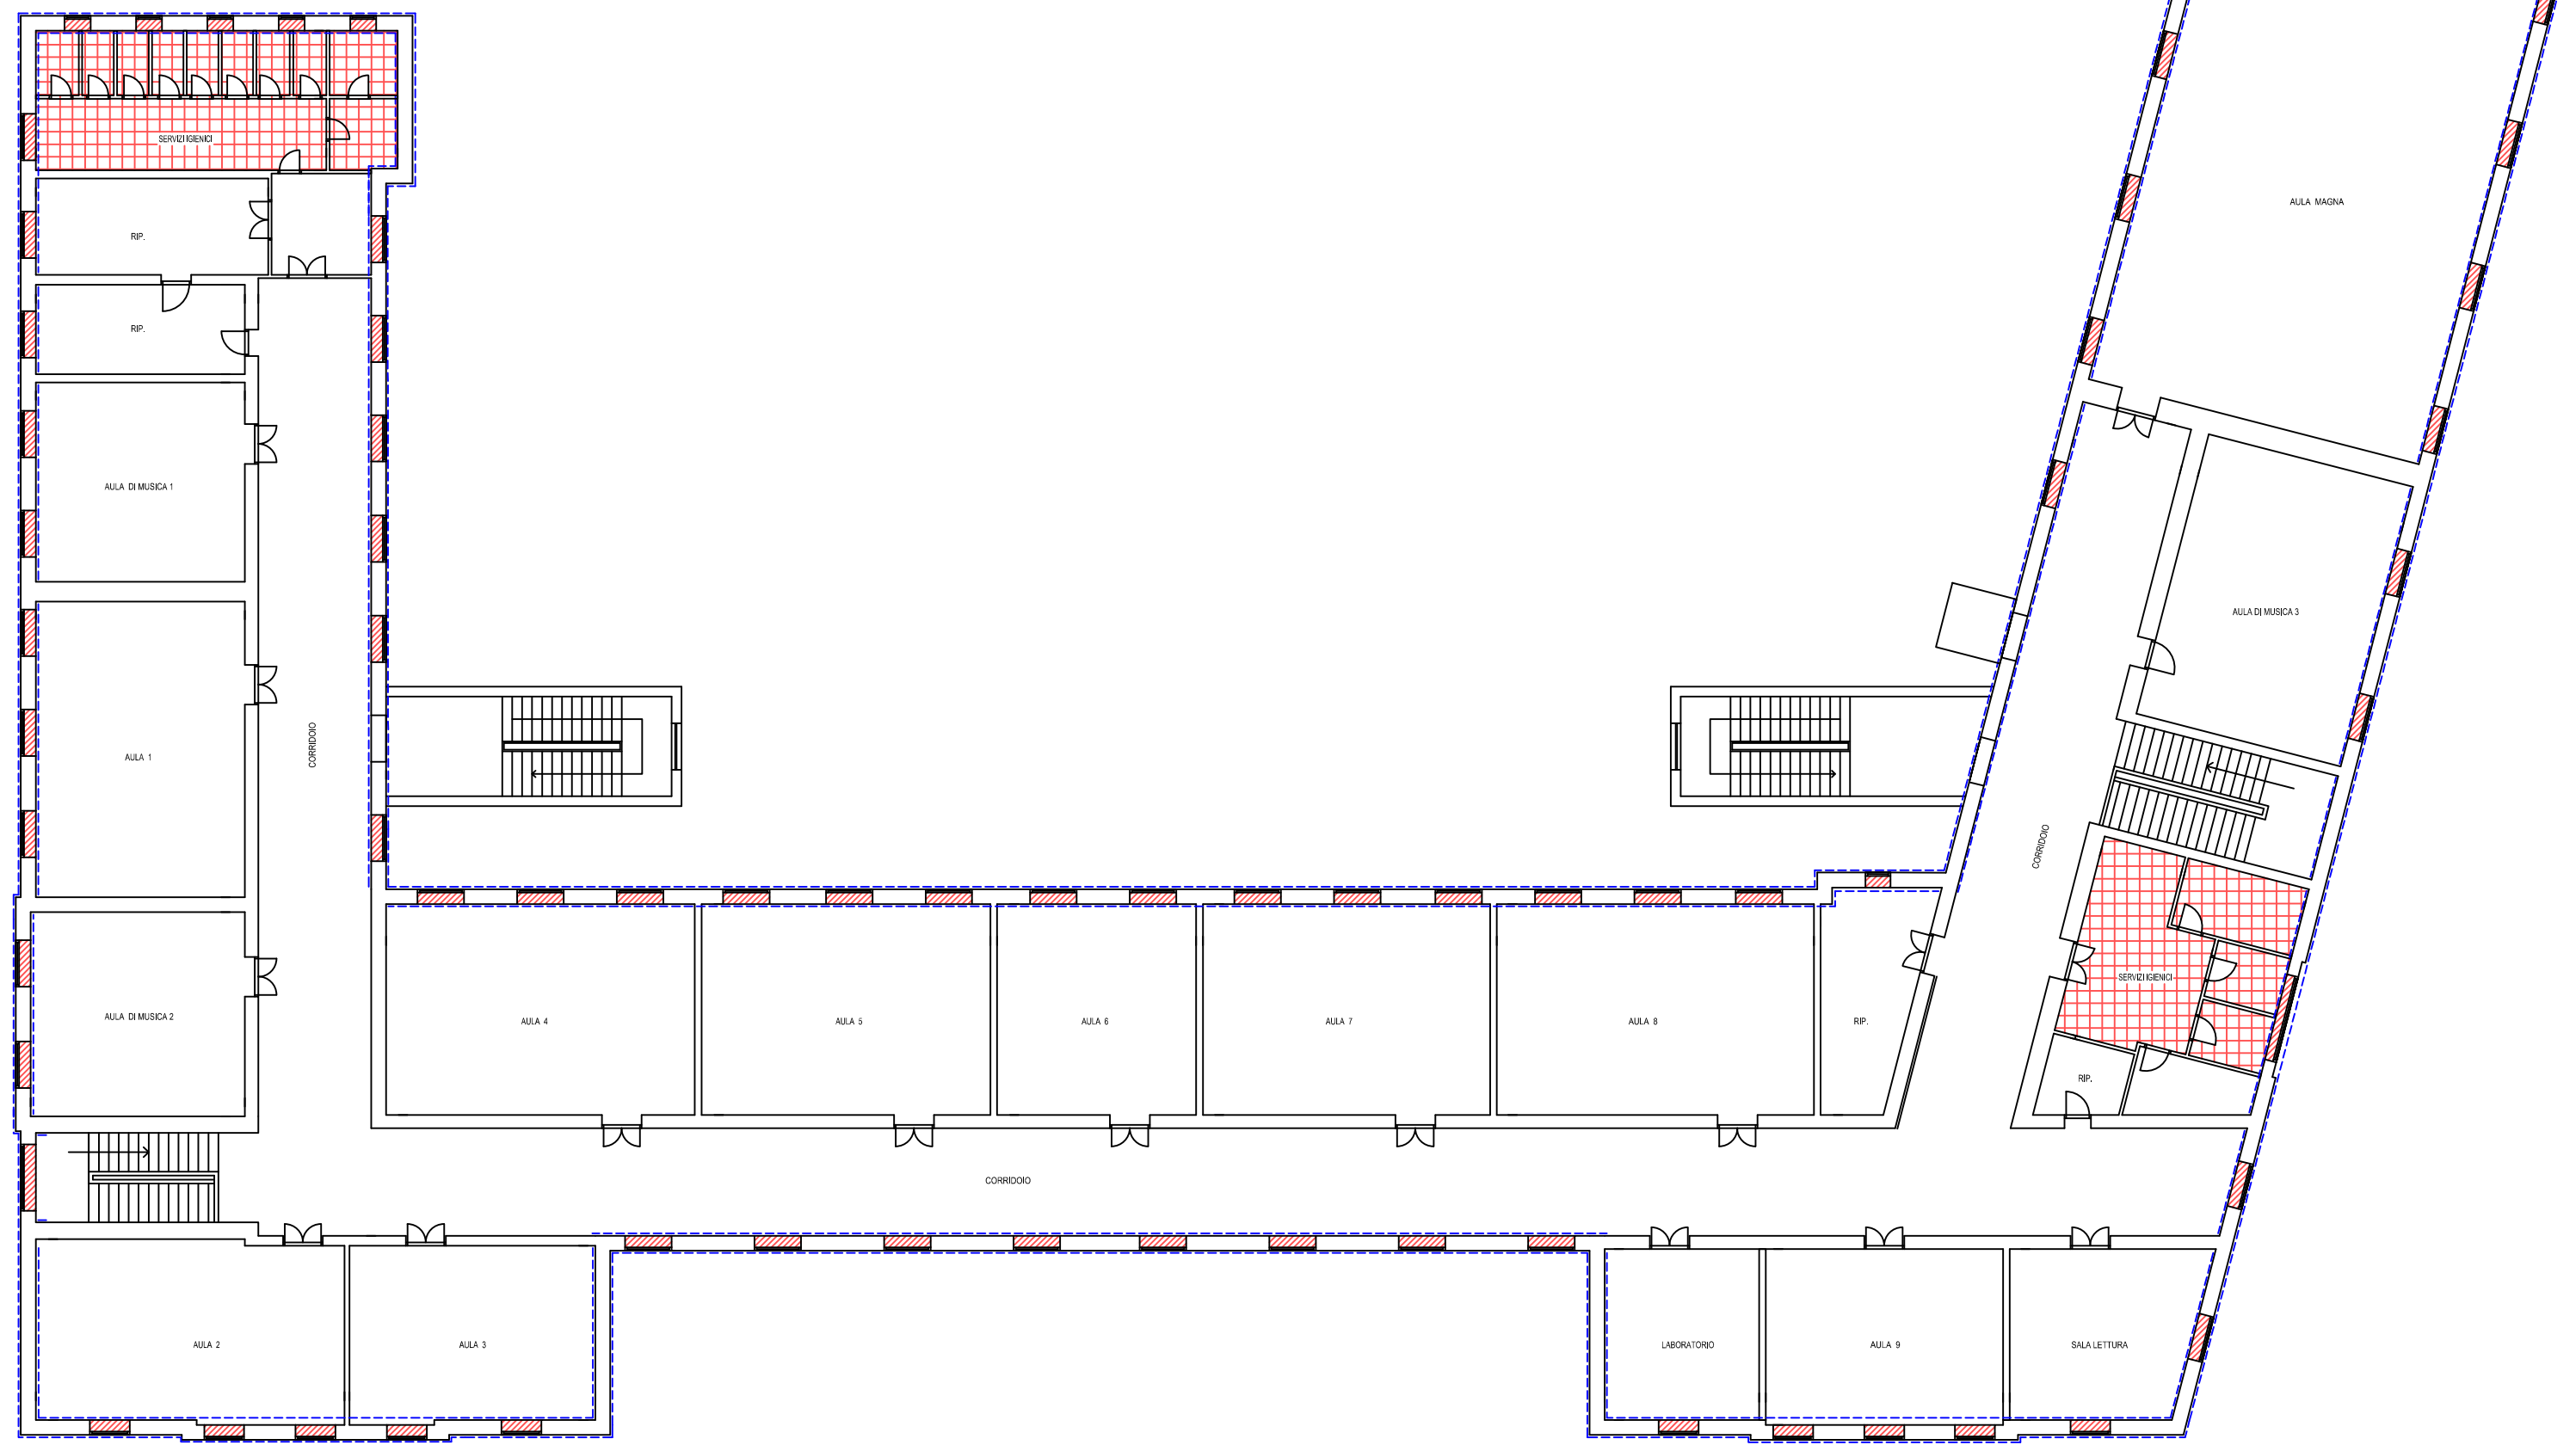


PIANTA PIANO RIALZATO

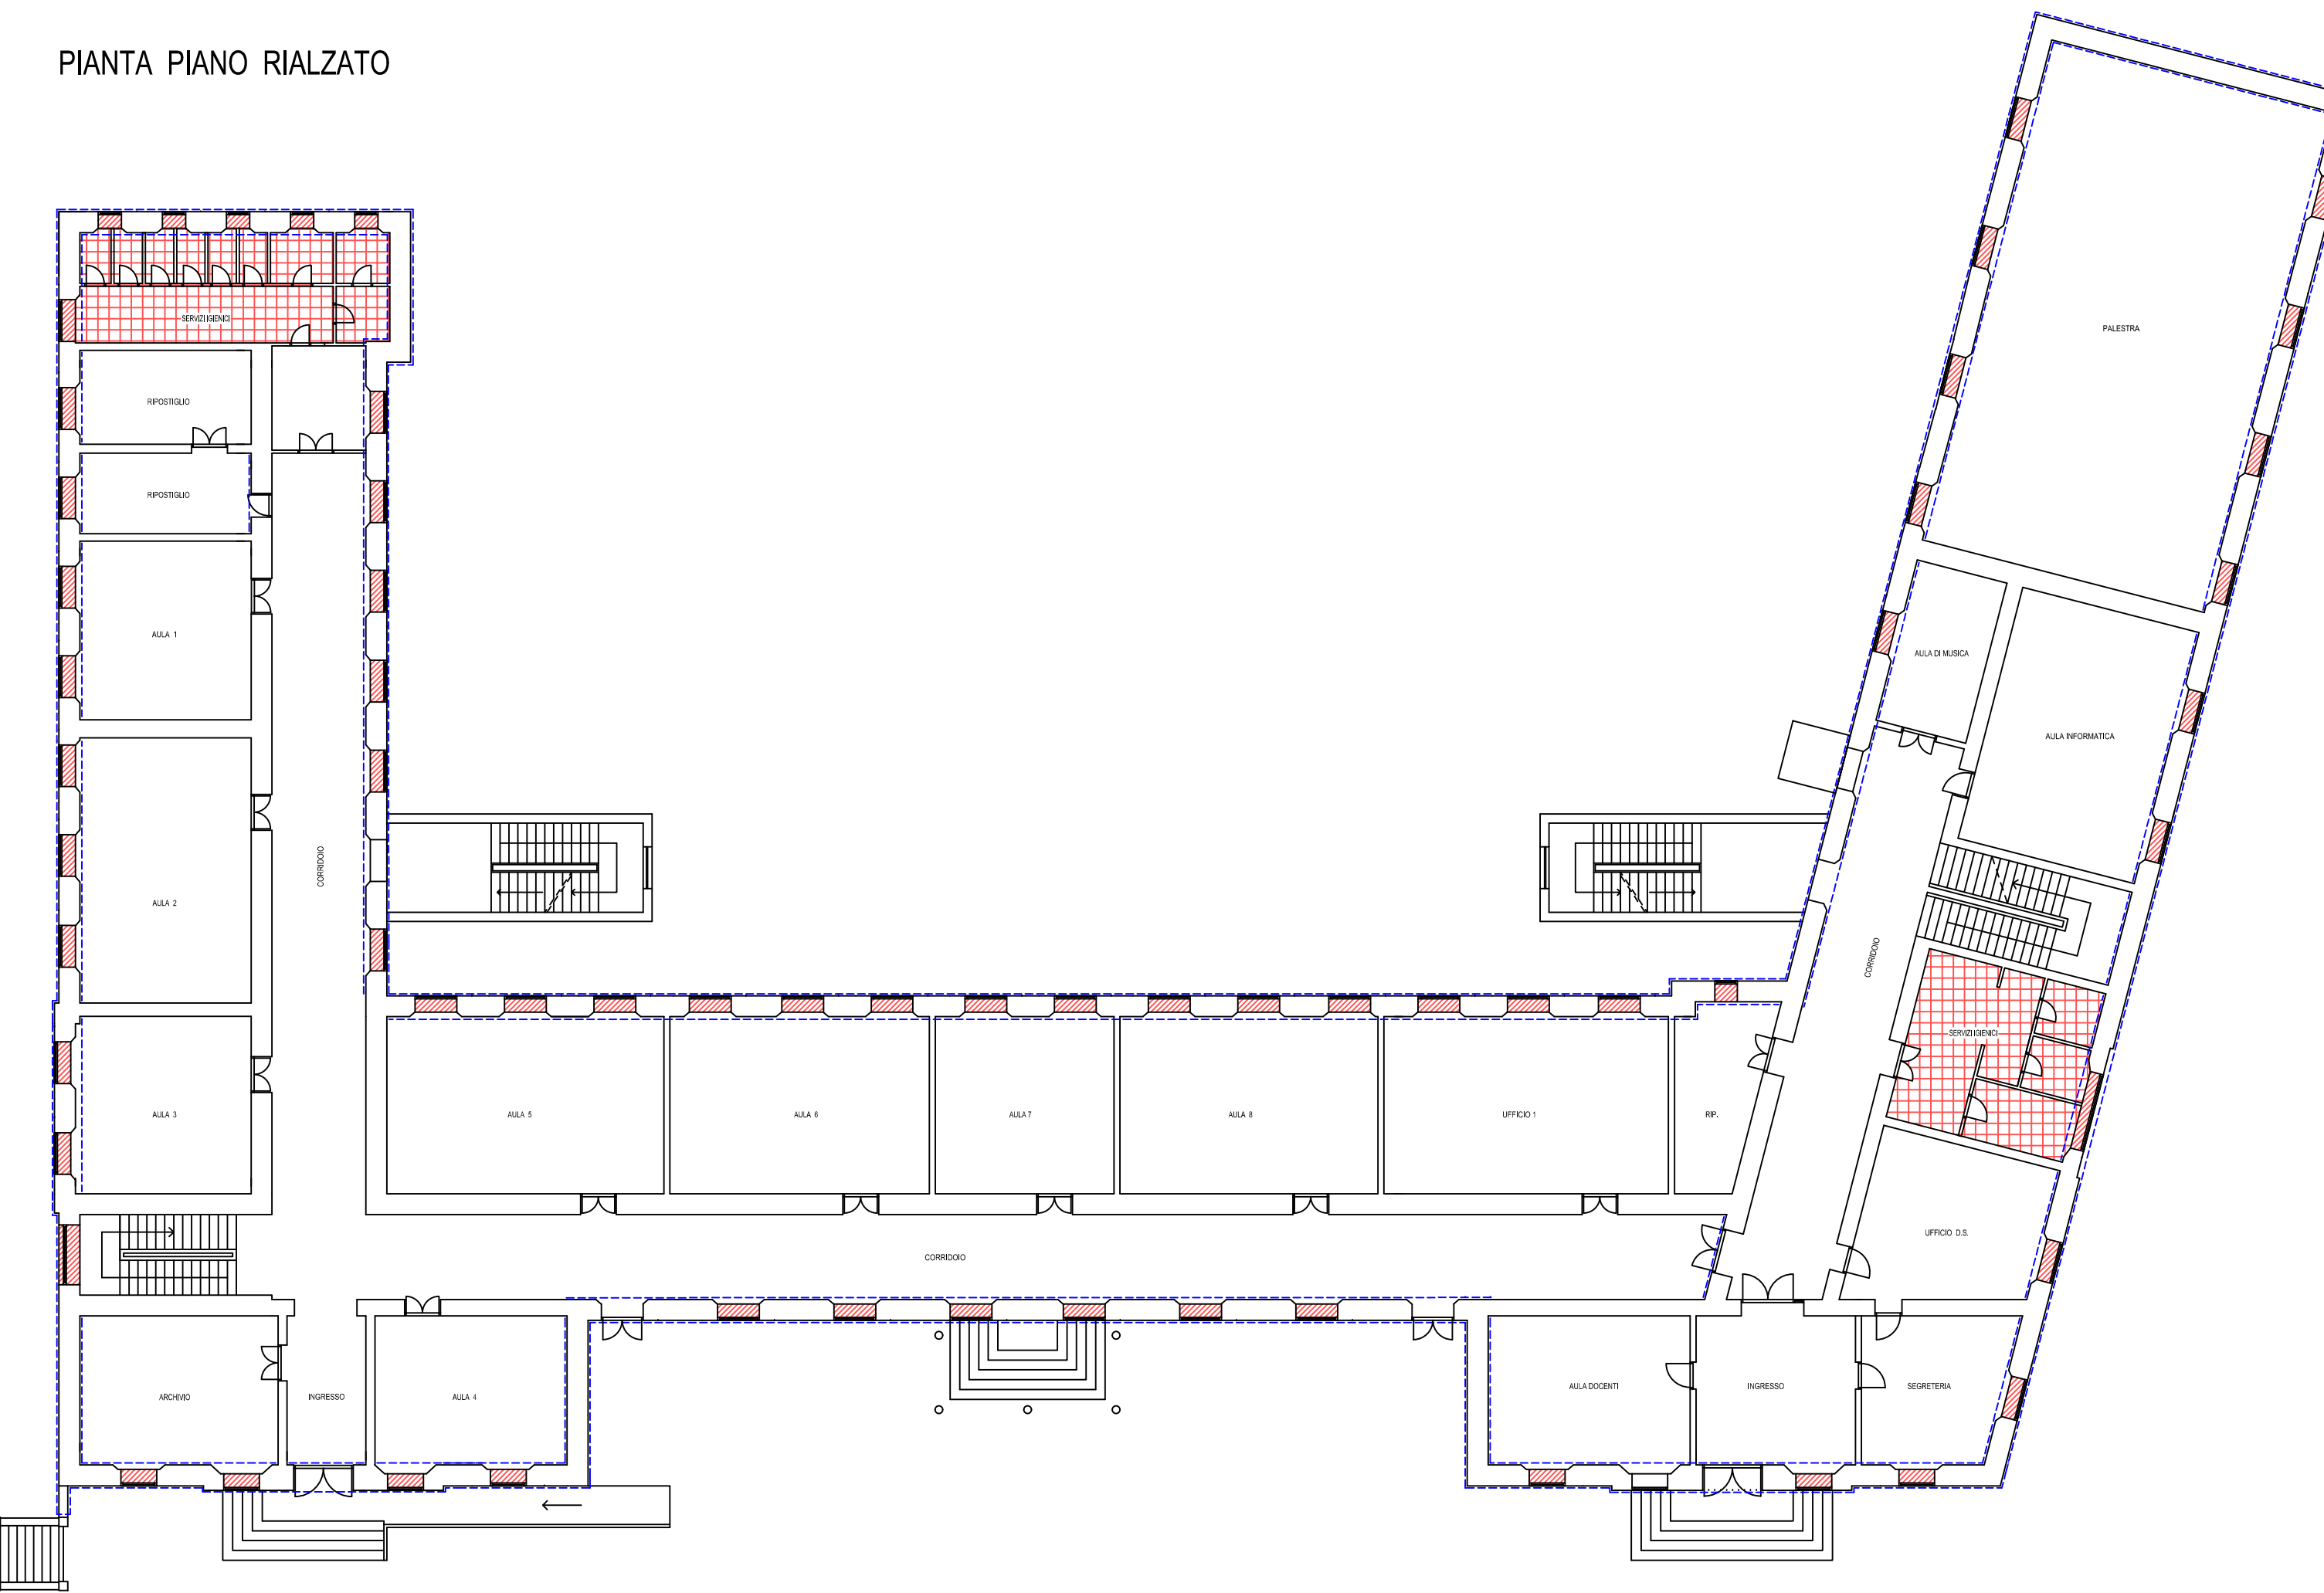


- INFISSI DA RIMUOVERE
- PAVIMENTAZIONE DA RIMUOVERE
- TRAMEZZI DA RIMUOVERE
- PARETI OGGETTO DI SCROSTATURA DI INTONACO E RIMOZIONE DI RIVESTIMENTO OVE PRESENTE PER CONSENTIRE LE LAVORAZIONE DI ADEGUAMENTO SISMICO


PIANTA PIANO SEMINTERRATO

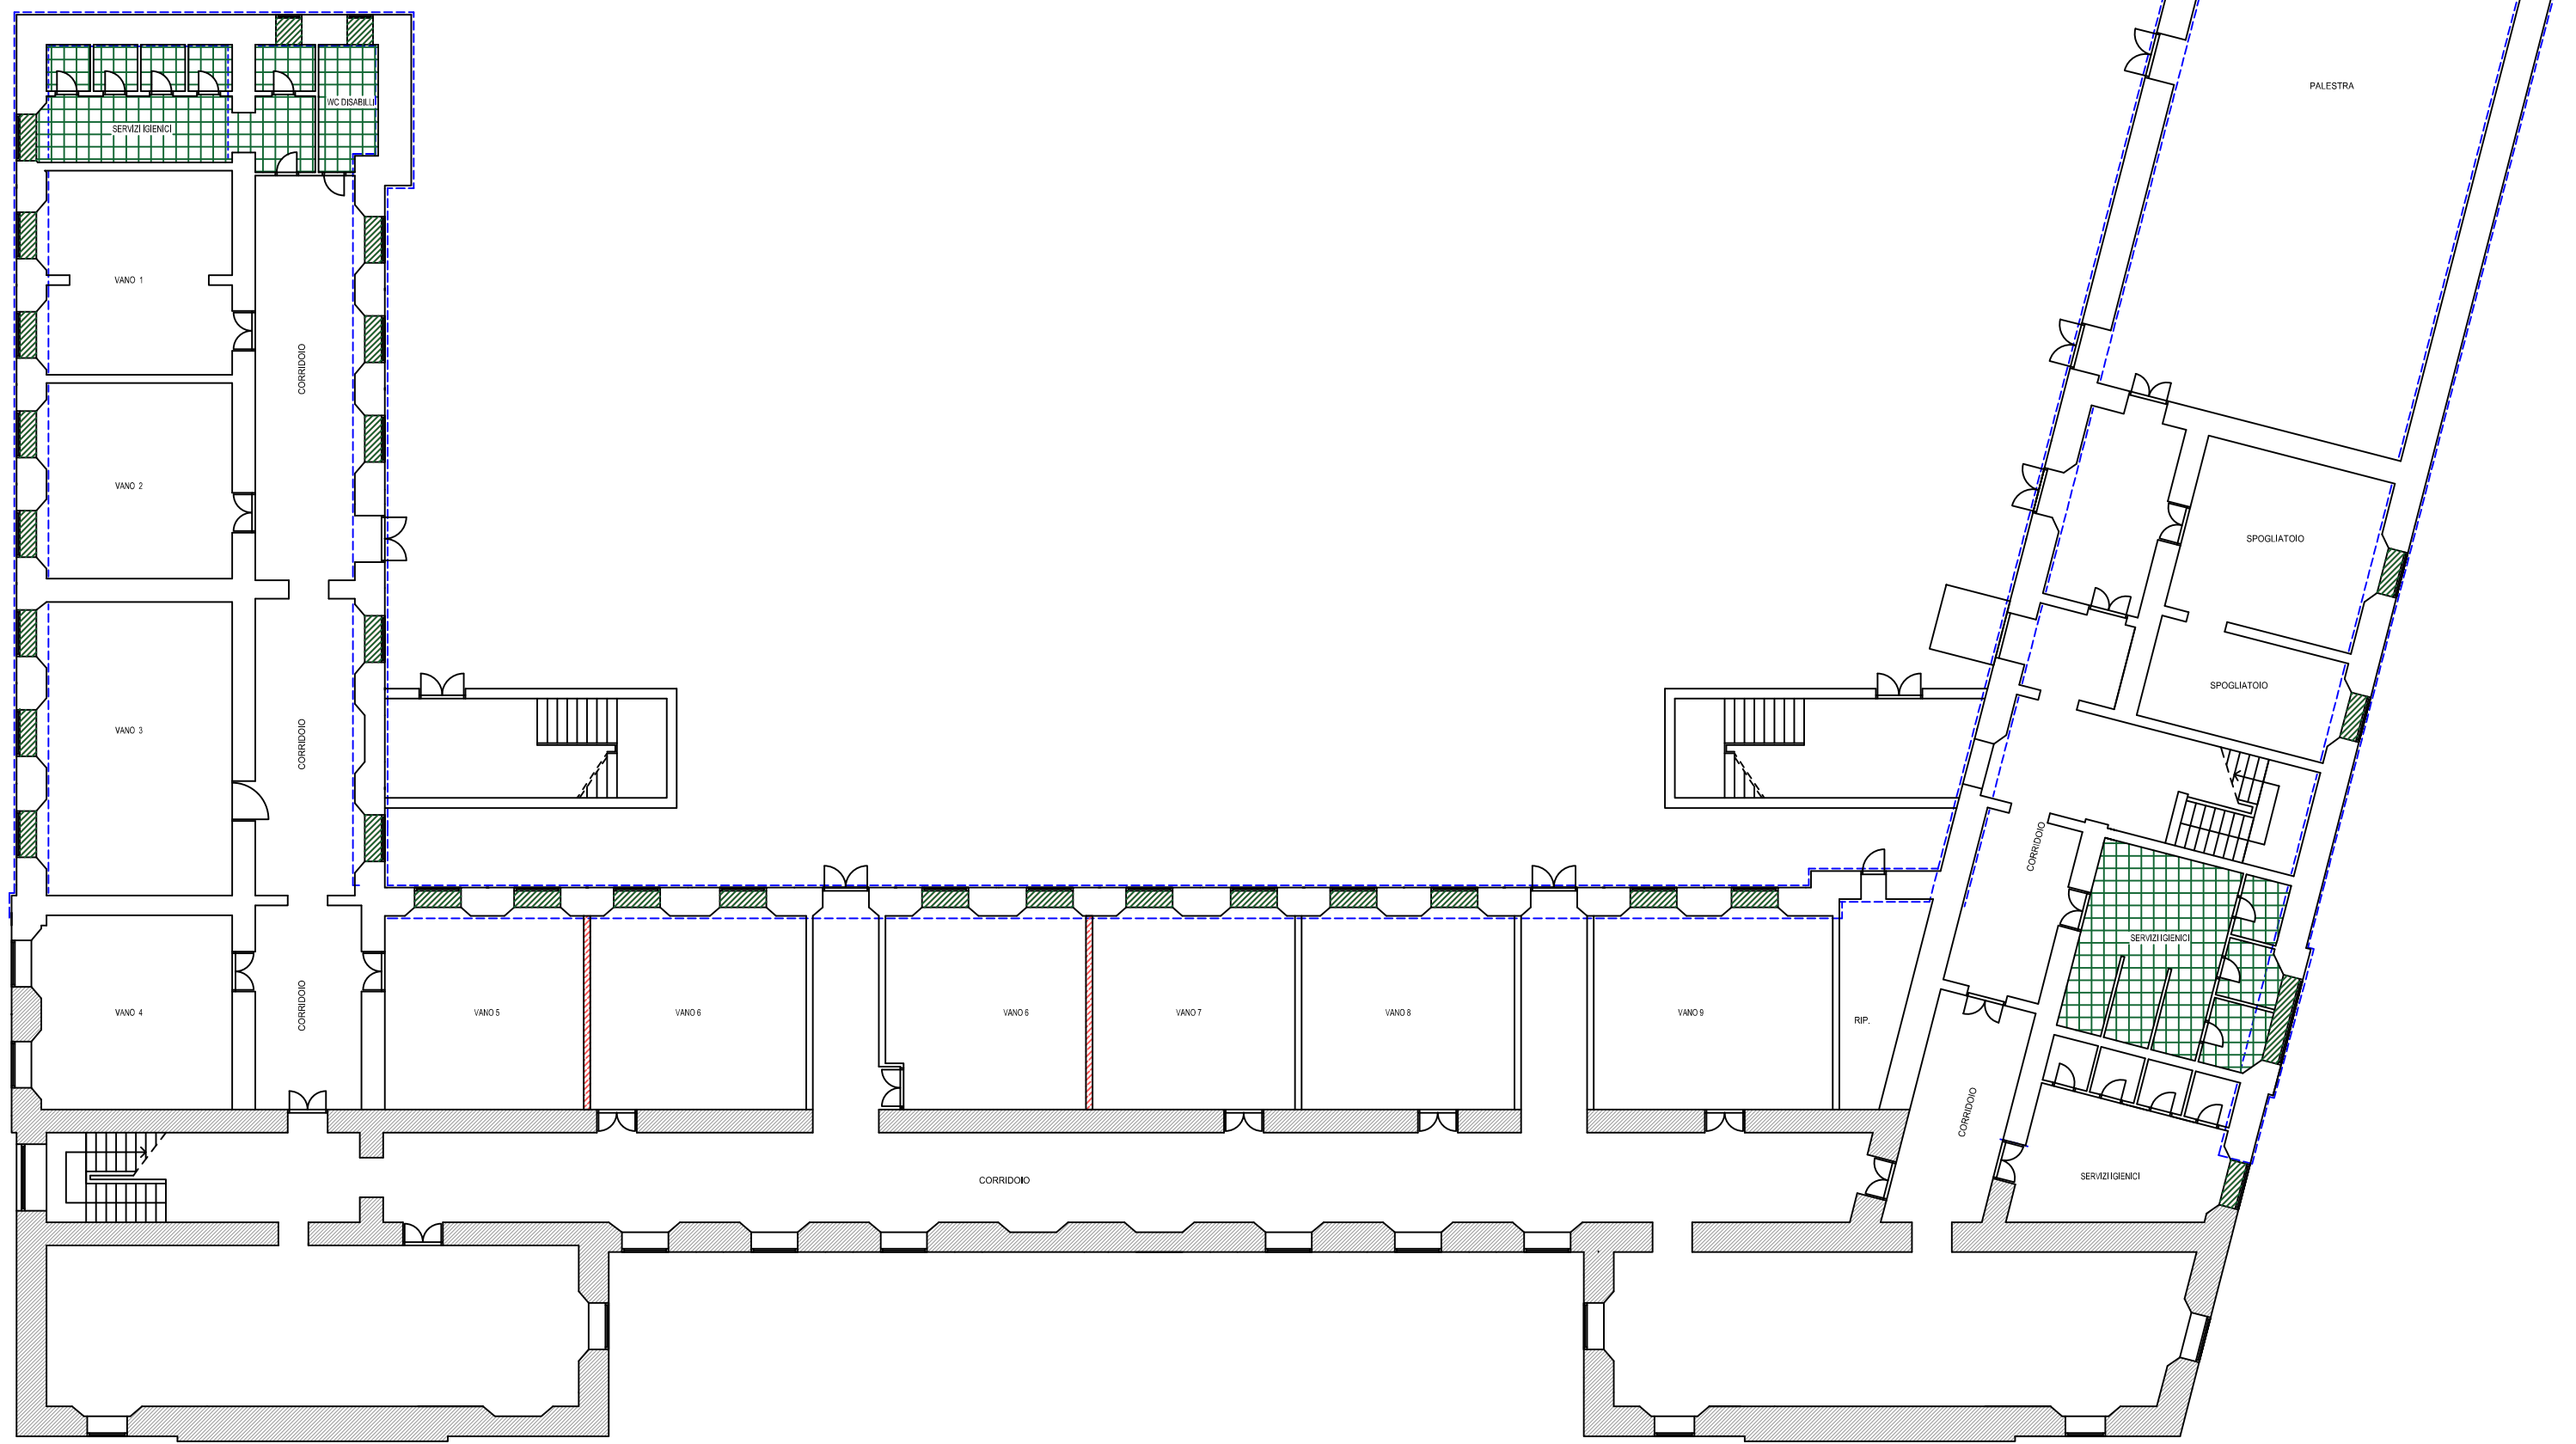

PIANTA PIANO PRIMO

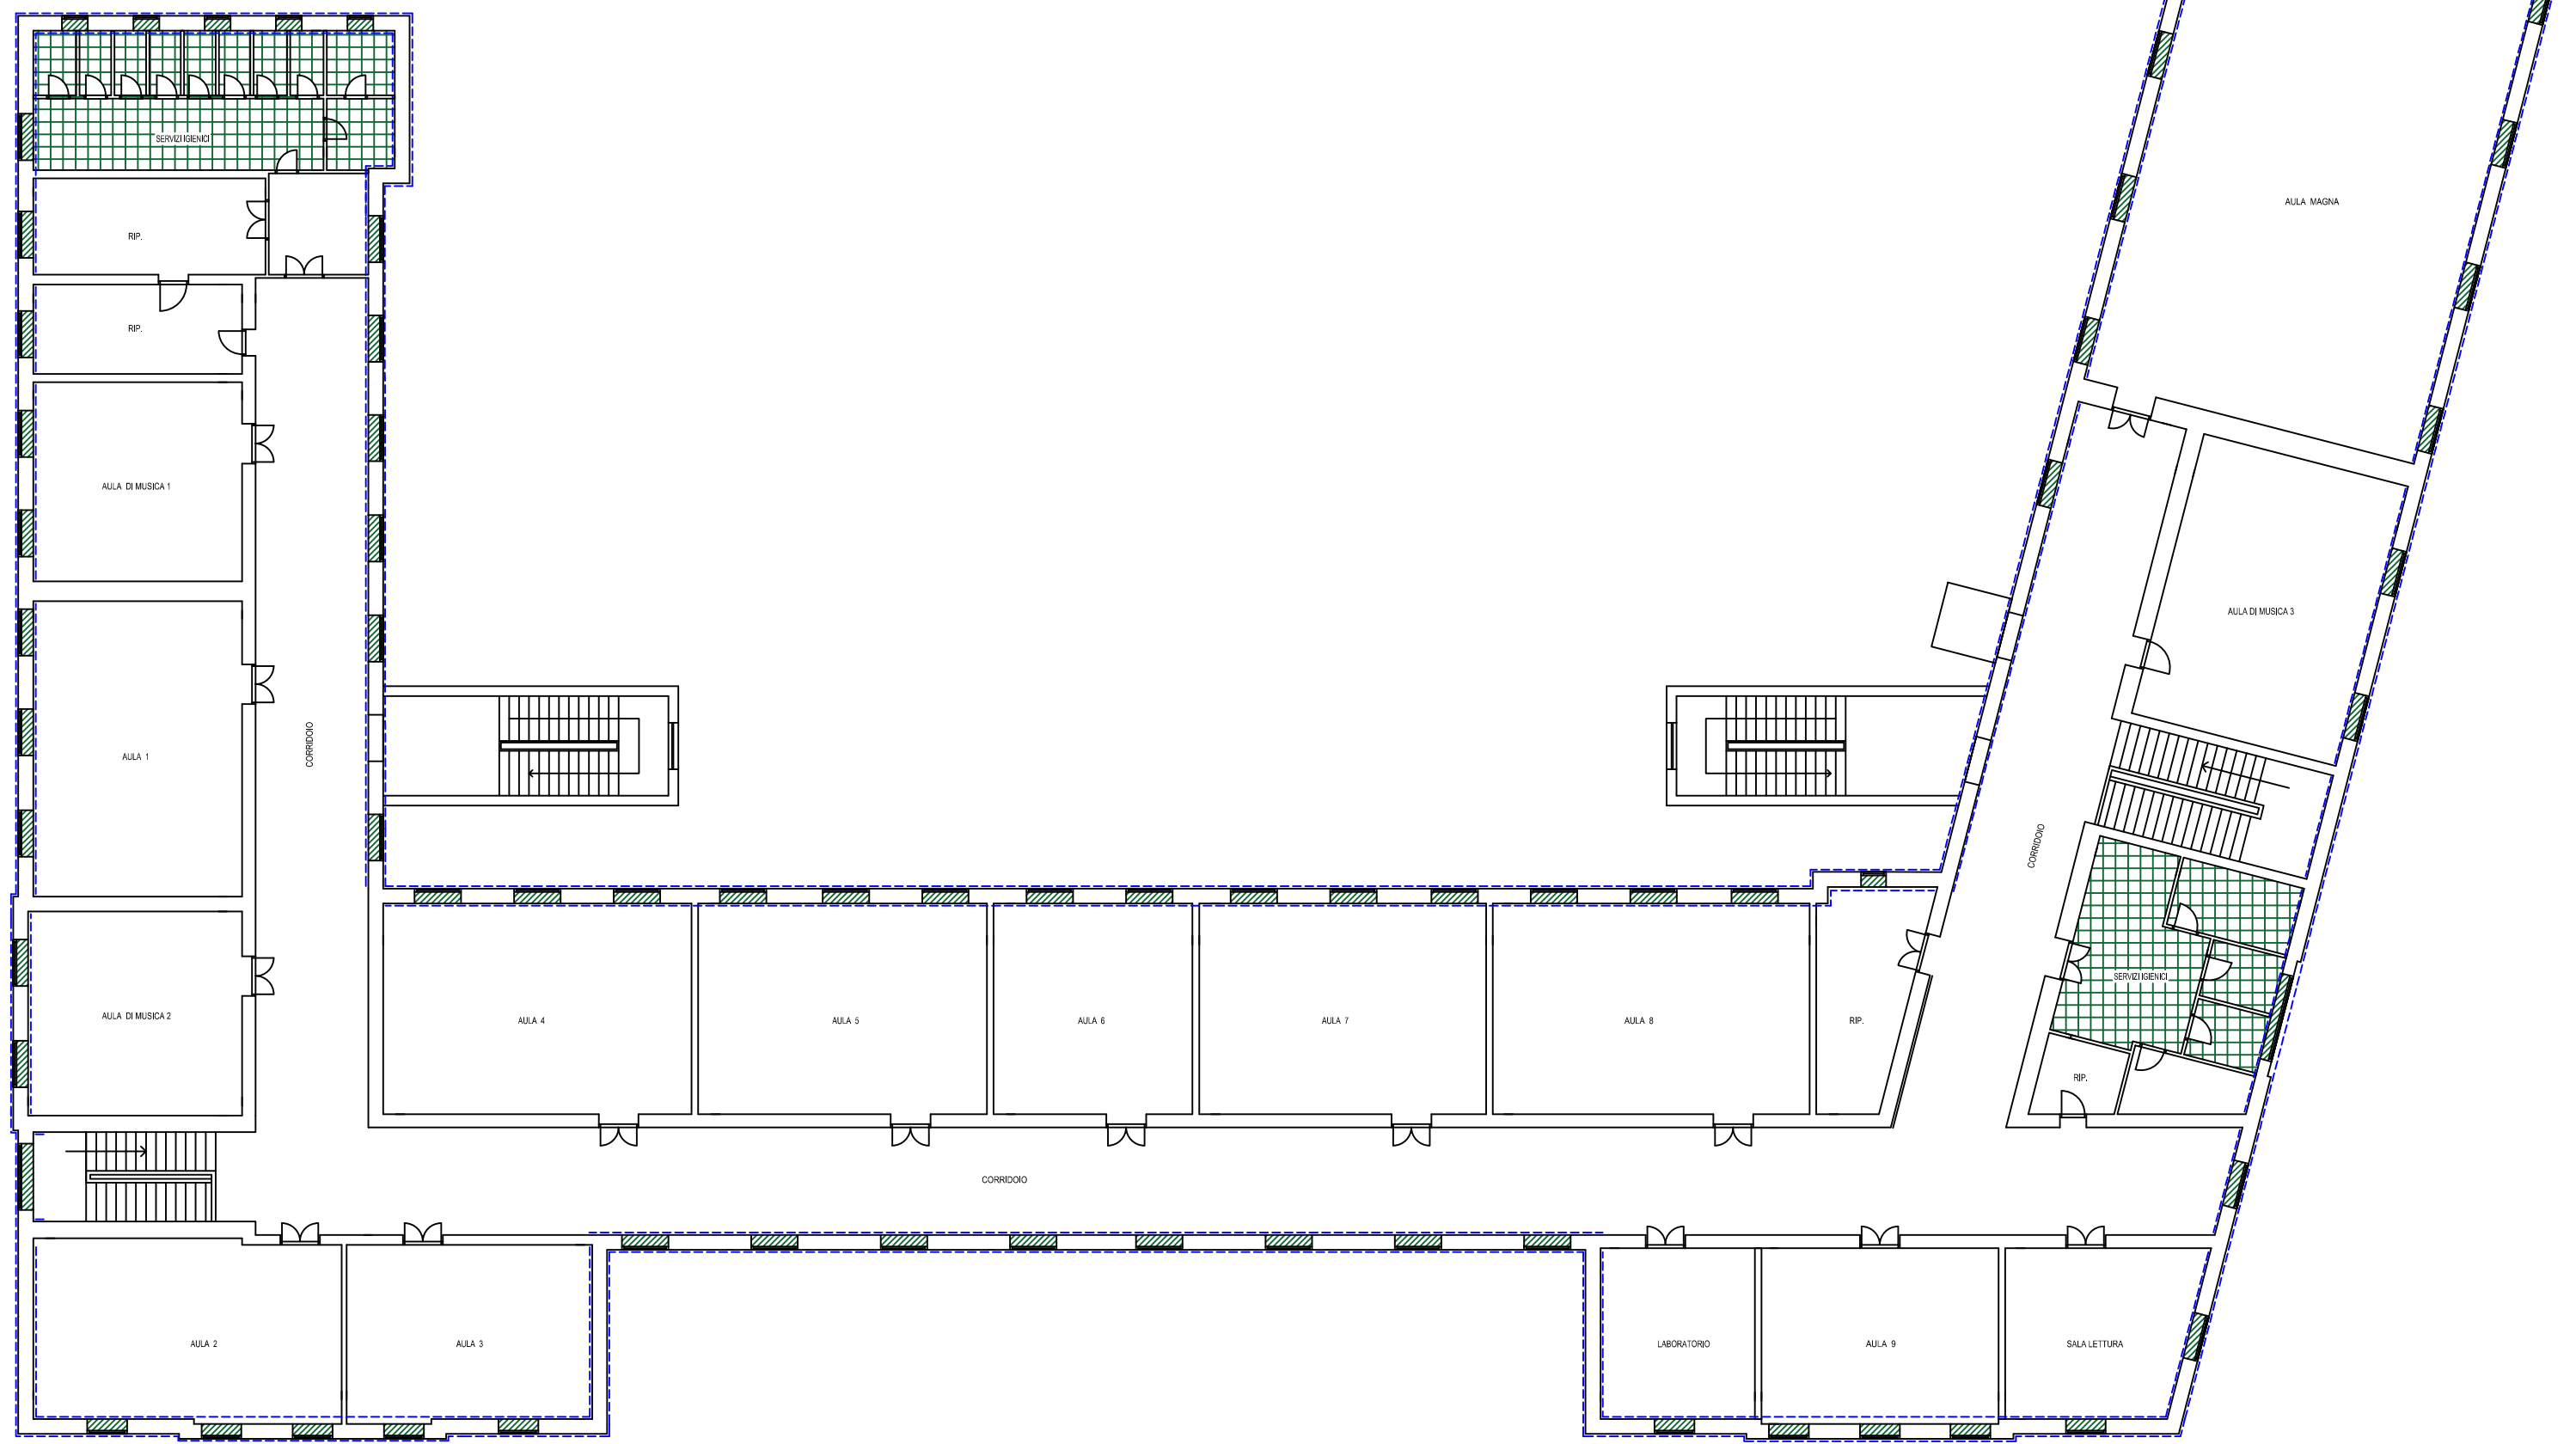

PIANTA PIANO RIALZATO

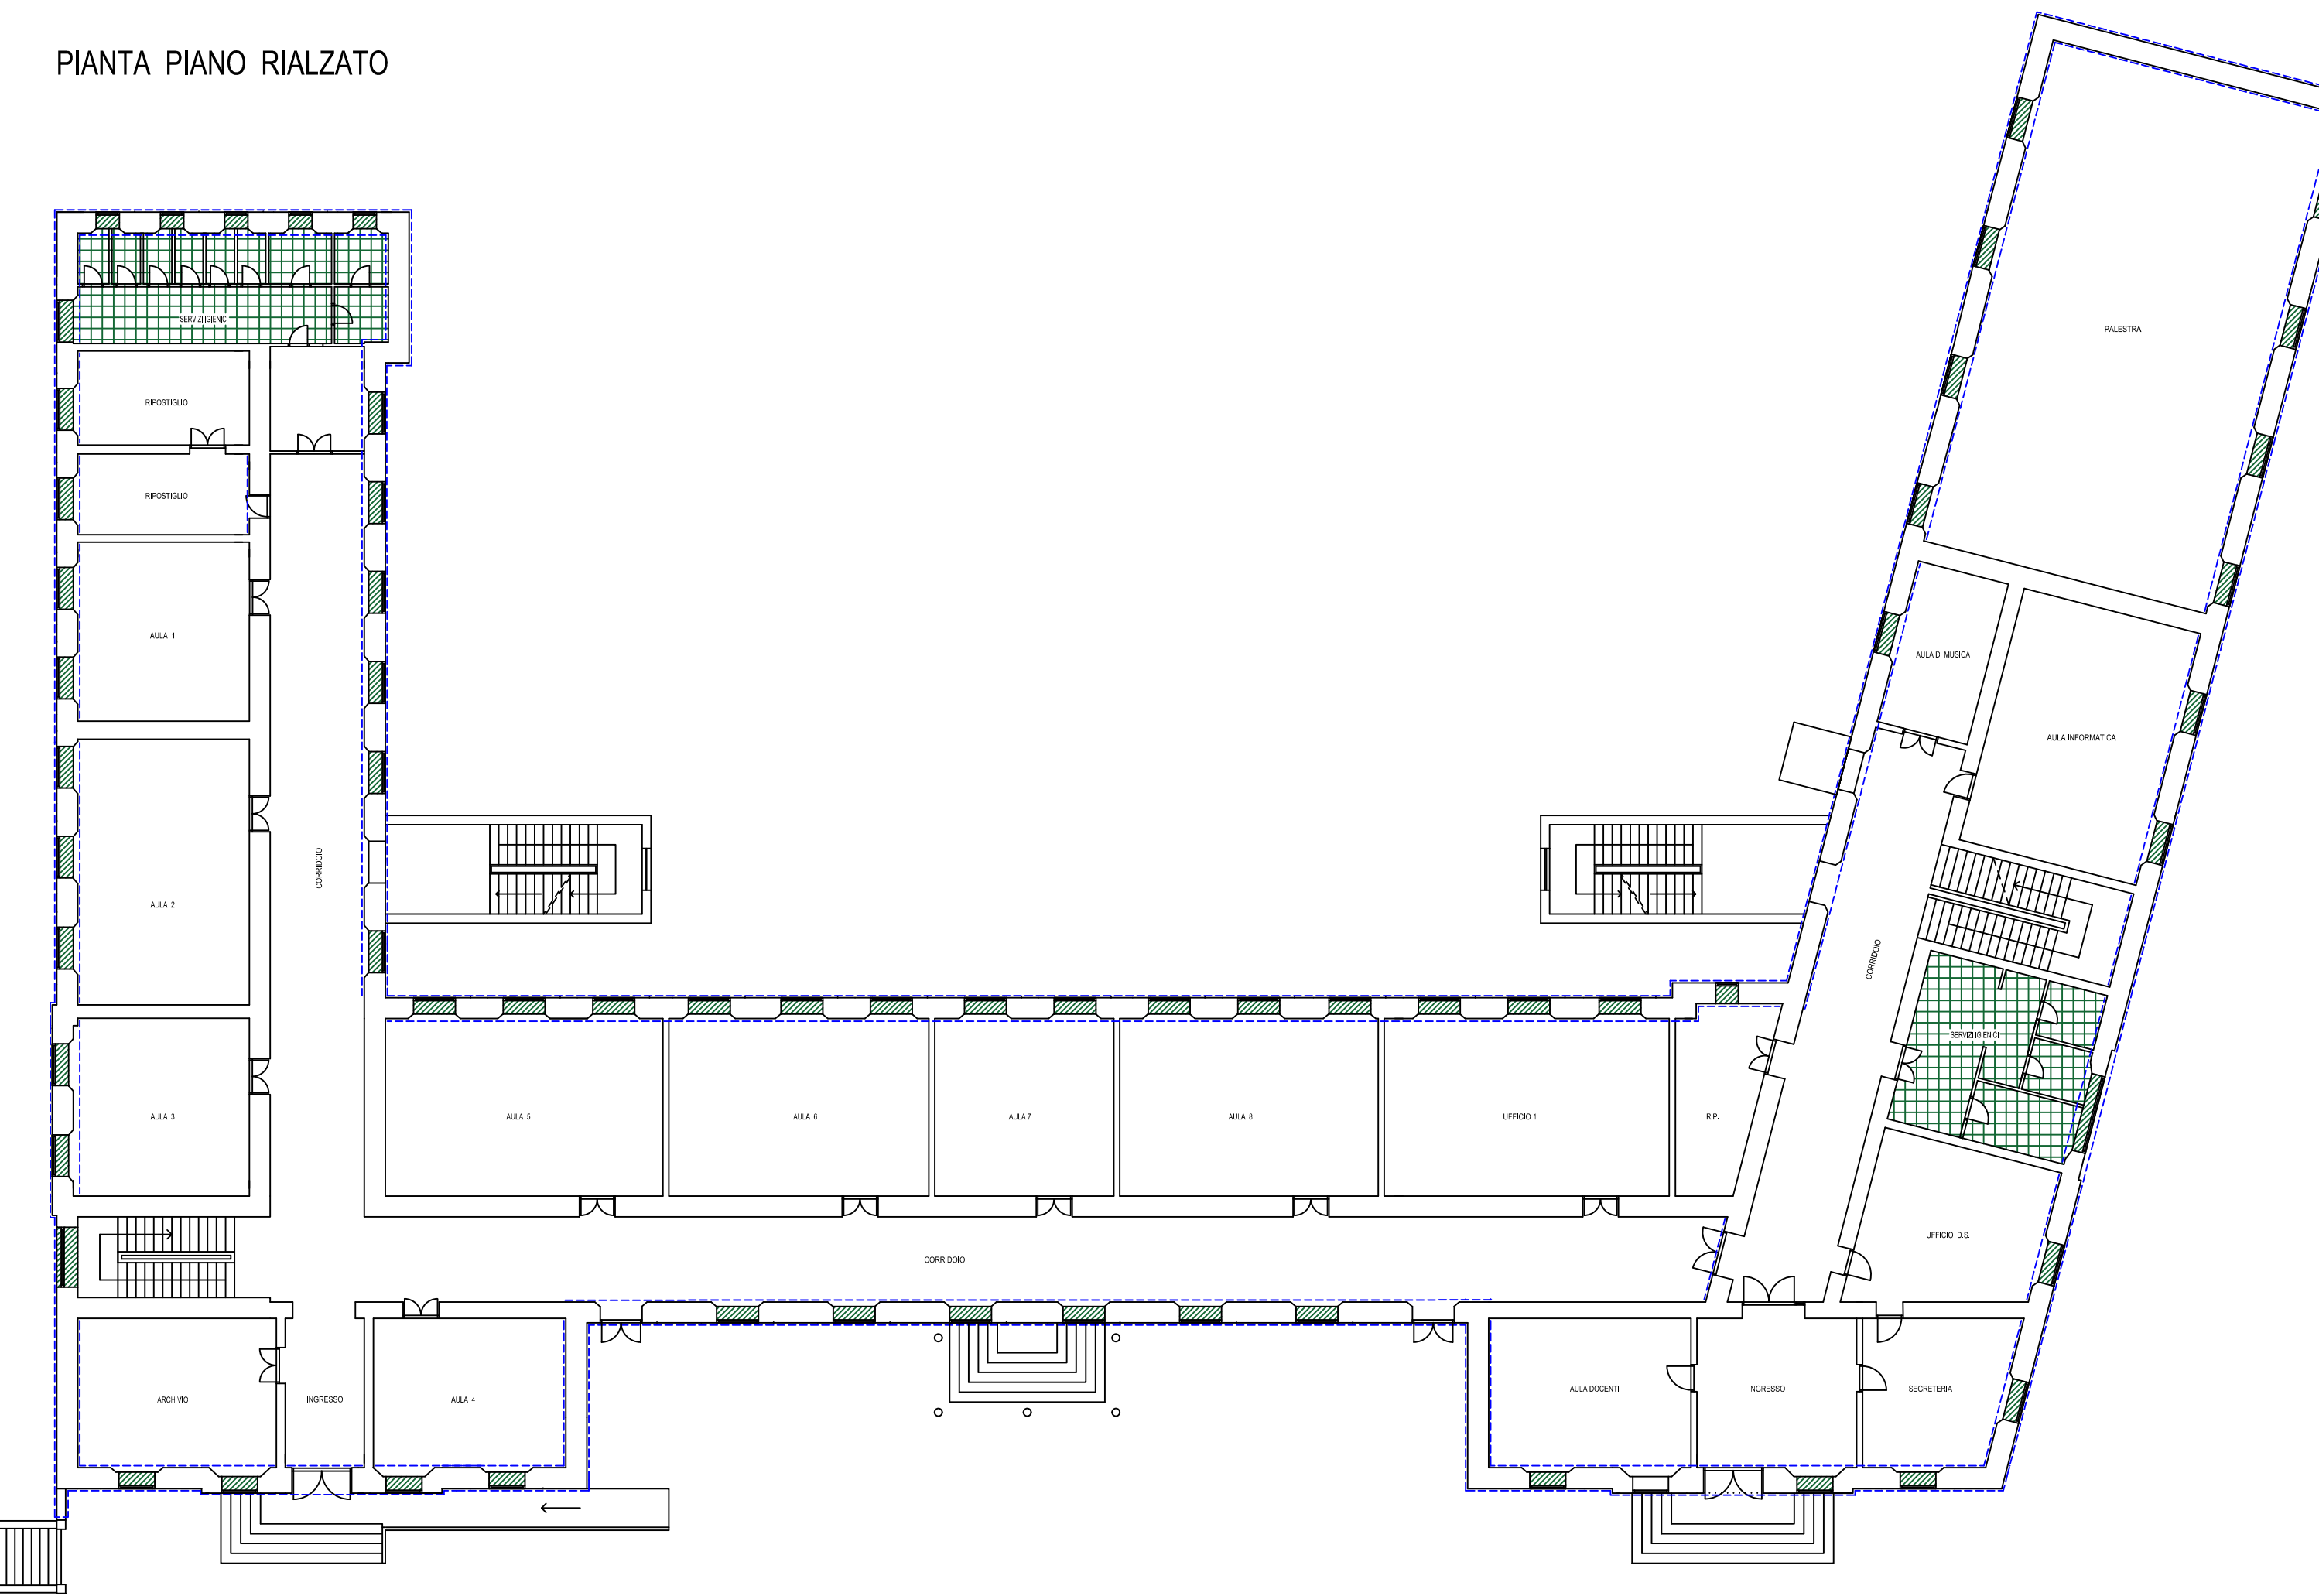

- INFISSI DA RICOLLOCARE
- PAVIMENTAZIONE DA SOSTITUIRE
- PARETI OGGETTO DI SCROSTATURA DI INTONACO E RIMOZIONE DI RIVESTIMENTO OVE PRESENTE PER CONSENTIRE LE LAVORAZIONE DI ADEGUAMENTO SISMICO

COMUNE DI MONTALBANO JONICO

ADEGUAMENTO SISMICO
DELL'EDIFICIO PUBBLICO AD USO SCOLASTICO
DENOMINATO
"SCUOLA DELL'INFANZIA E PRIMARIA - NICCOLO' FIORENTINO"

Piano Triennale di edilizia scolastica in attuazione del Decreto del Ministero dell'Economia e delle Finanze
di concerto con il Ministero dell'Istruzione dell'Università e della Ricerca
e con il Ministero delle Infrastrutture e dei Trasporti del 03.07.2018
- BANDO TRIENNALE 2018 / 2020 - EDILIZIA SCOLASTICA - MUTUI -

PROGETTO ESECUTIVO

Titolo:
DEMOLIZIONE E RIPRISTINI EDILIZI

Scala: 1:200 Data: Maggio 2018 Codice: // Revisione:

Elaborato:
Prog 05

UTC Ufficio Tecnico Comunale
Viale Savoia Cuore - 70023 Montalbano Jonico (MT)
Tel. 0835.593811 - pec: comune.montalbano@cert.ruparbasilicata.it