

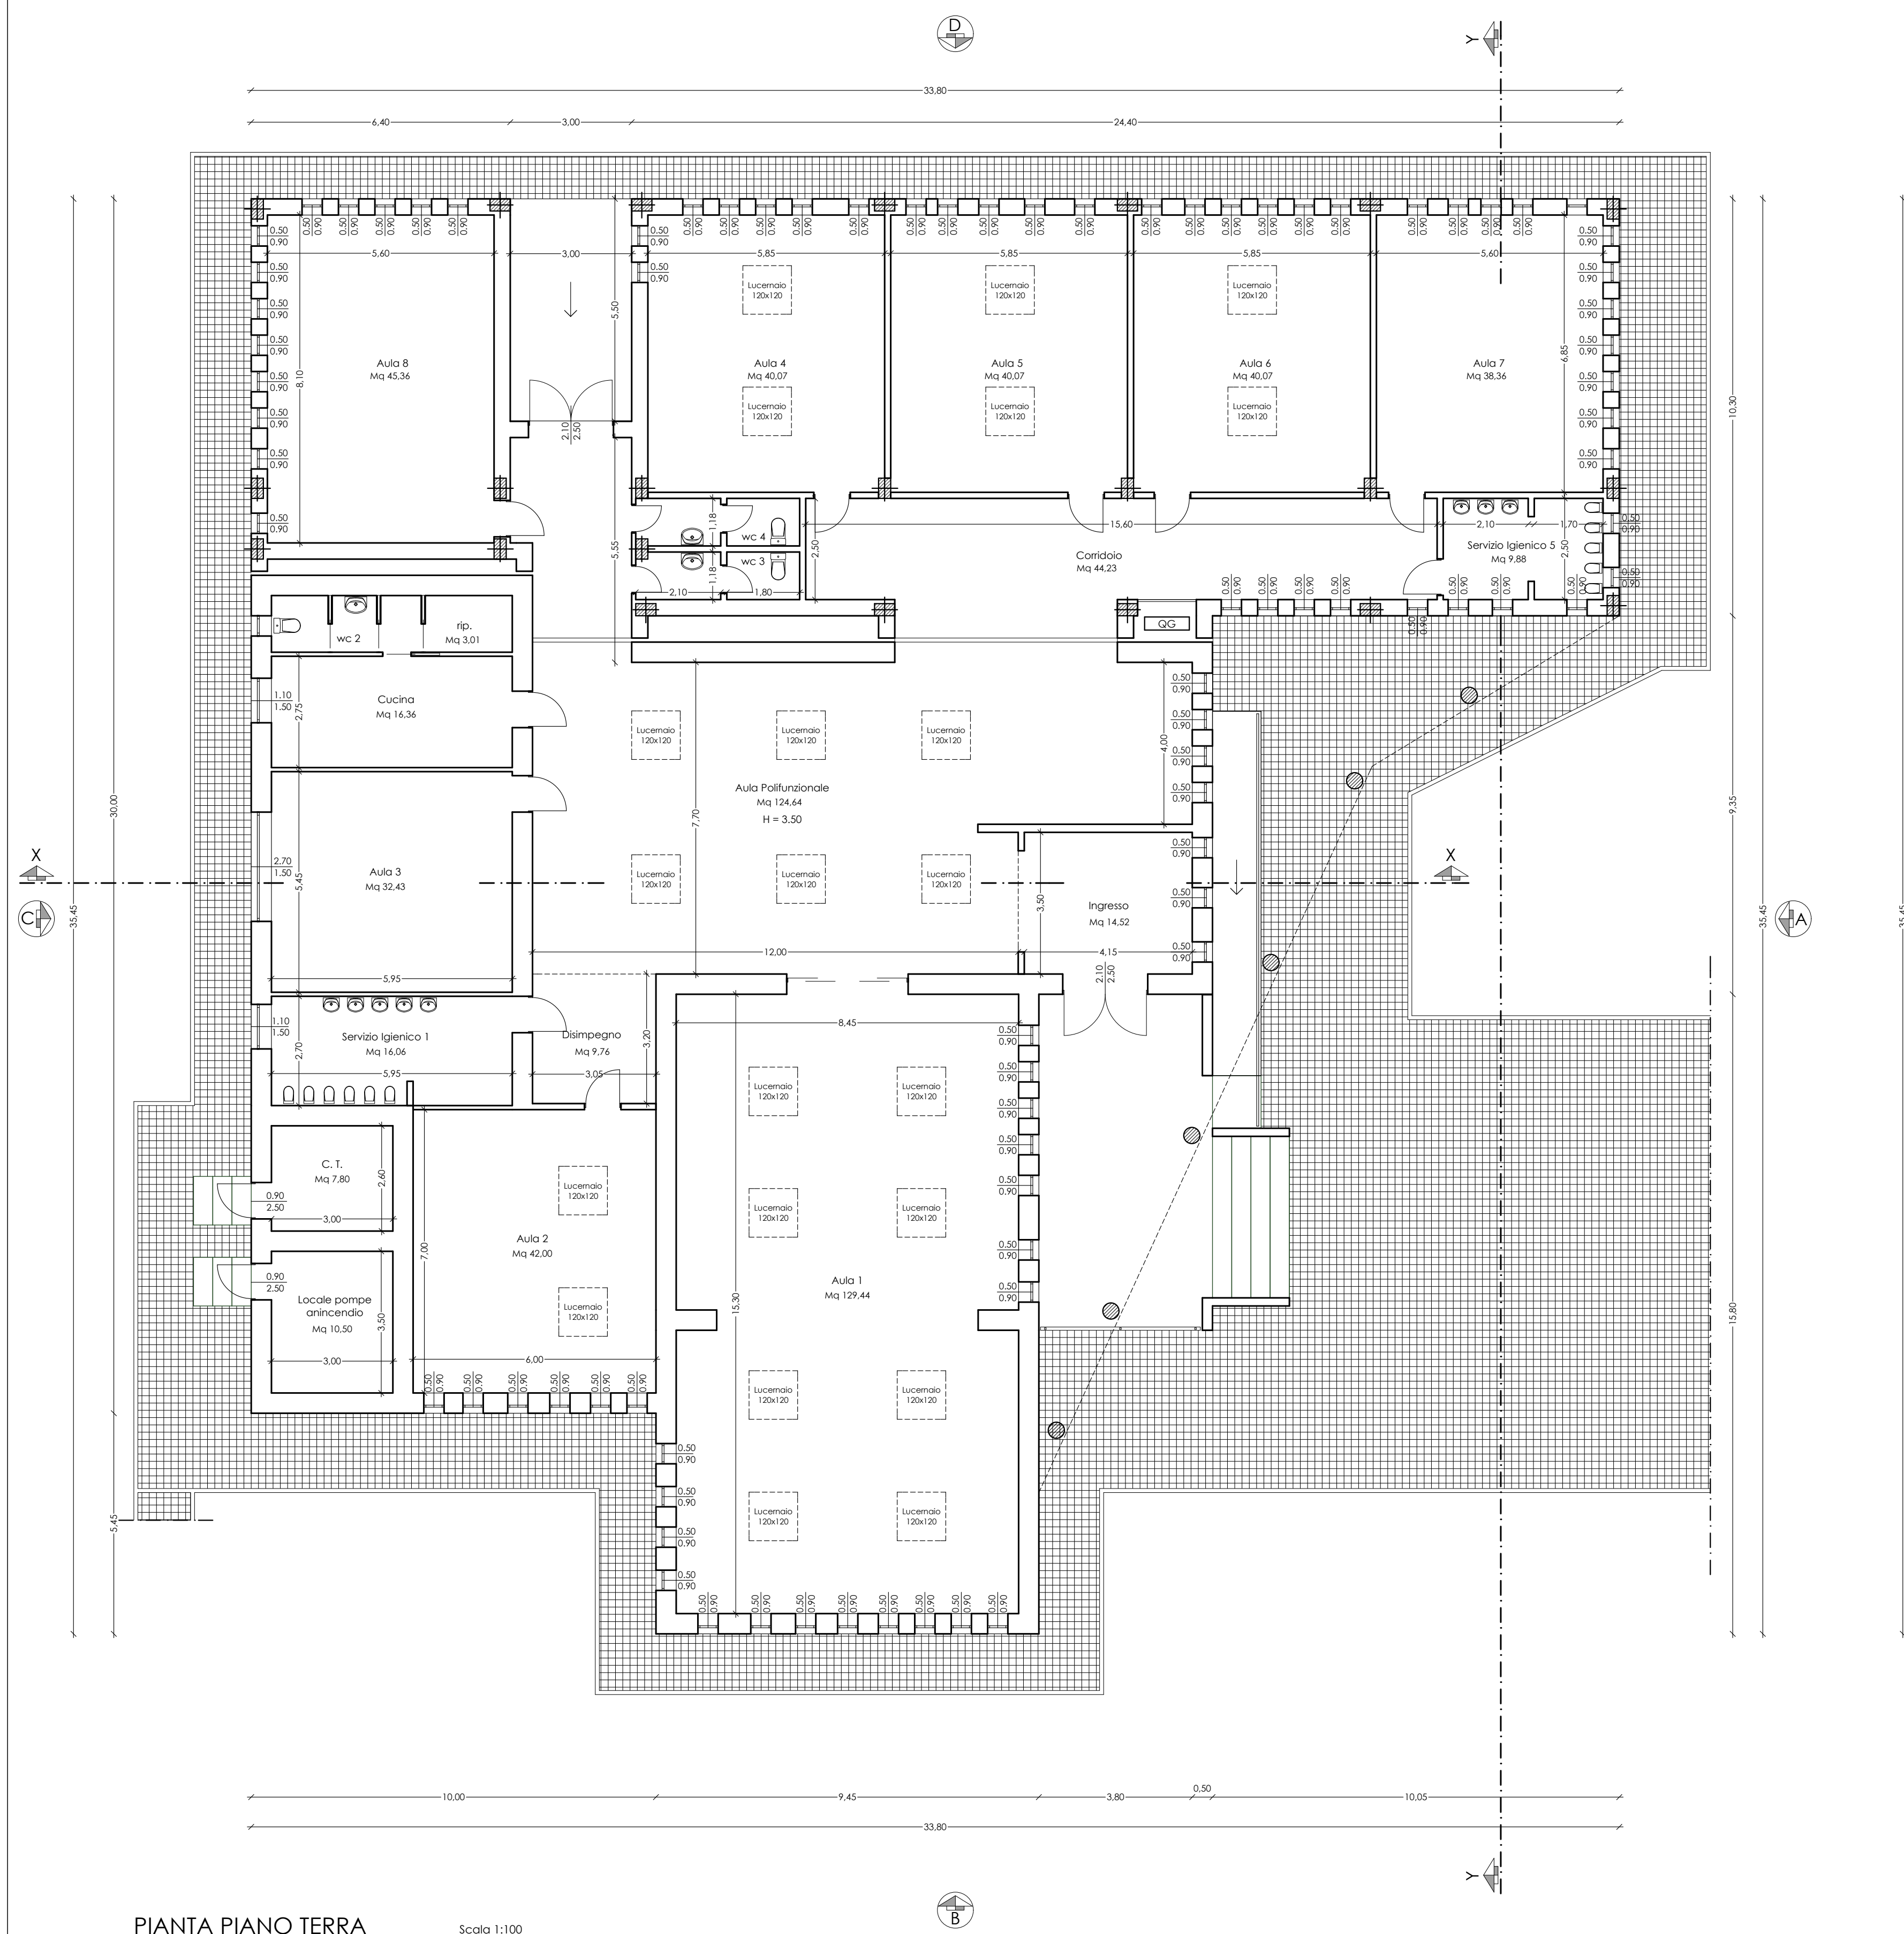


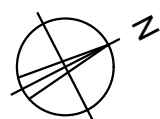

PIANTA PIANO TERRA

Scala 1:100

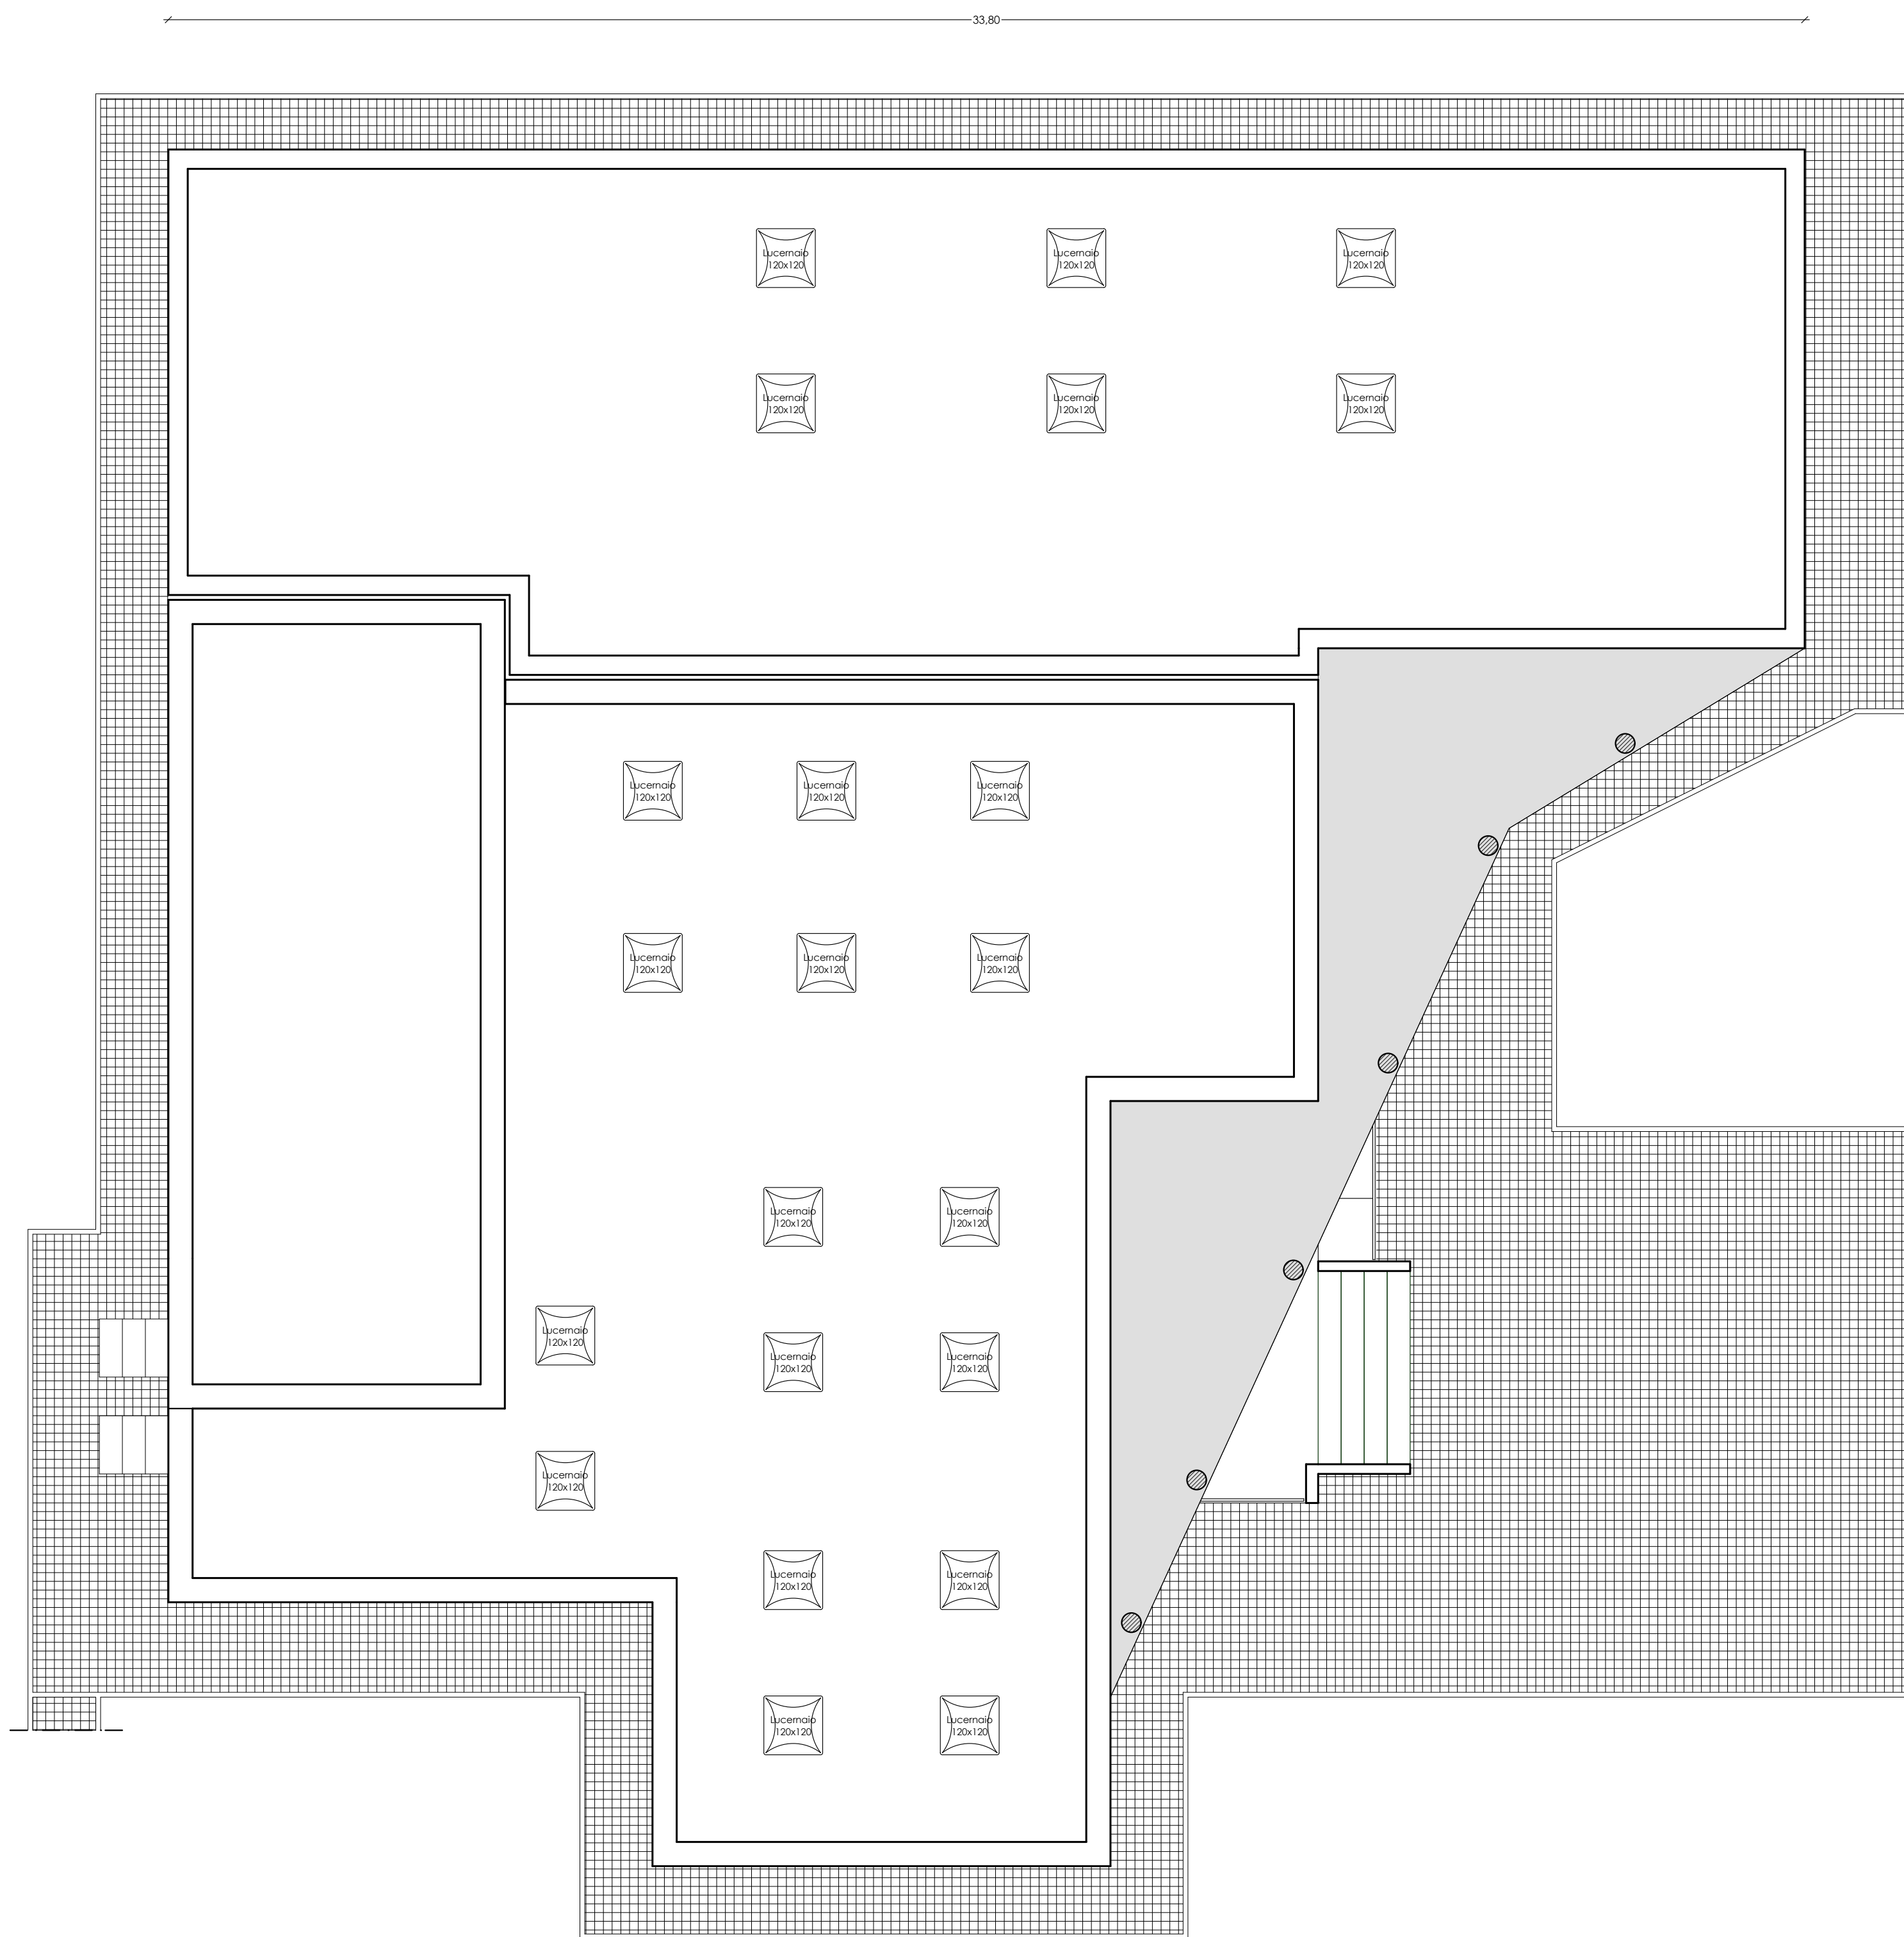

PIANTA COPERTURA

Scala 1:100

COMUNE DI MONTALBANO JONICO

STUDIO DI FATTIBILITA' TECNICA ED ECONOMICA
RELATIVO ALL'ADEGUAMENTO SISMICO CON AMPLIAMENTO
DELL'EDIFICIO SCOLASTICO DI VIA SINNI NEL COMUNE DI MONTALBANO JONICO
(Art. 23 del Decreto Legislativo 18 aprile 2016, n.50)



Titolo:
PIANTE - SOLUZIONE "A"

Scala: 1:100 Data: Agosto 2016 Codice: // Revisione:

Elaborato:
PROG 01 UTC Ufficio Tecnico Comunale
Viale Sacro Cuore - 75023 Montalbano Jonico (MT)
Tel. 0955.993811 - pec: comune.montalbanojonico@com.montalbanojonico.it