




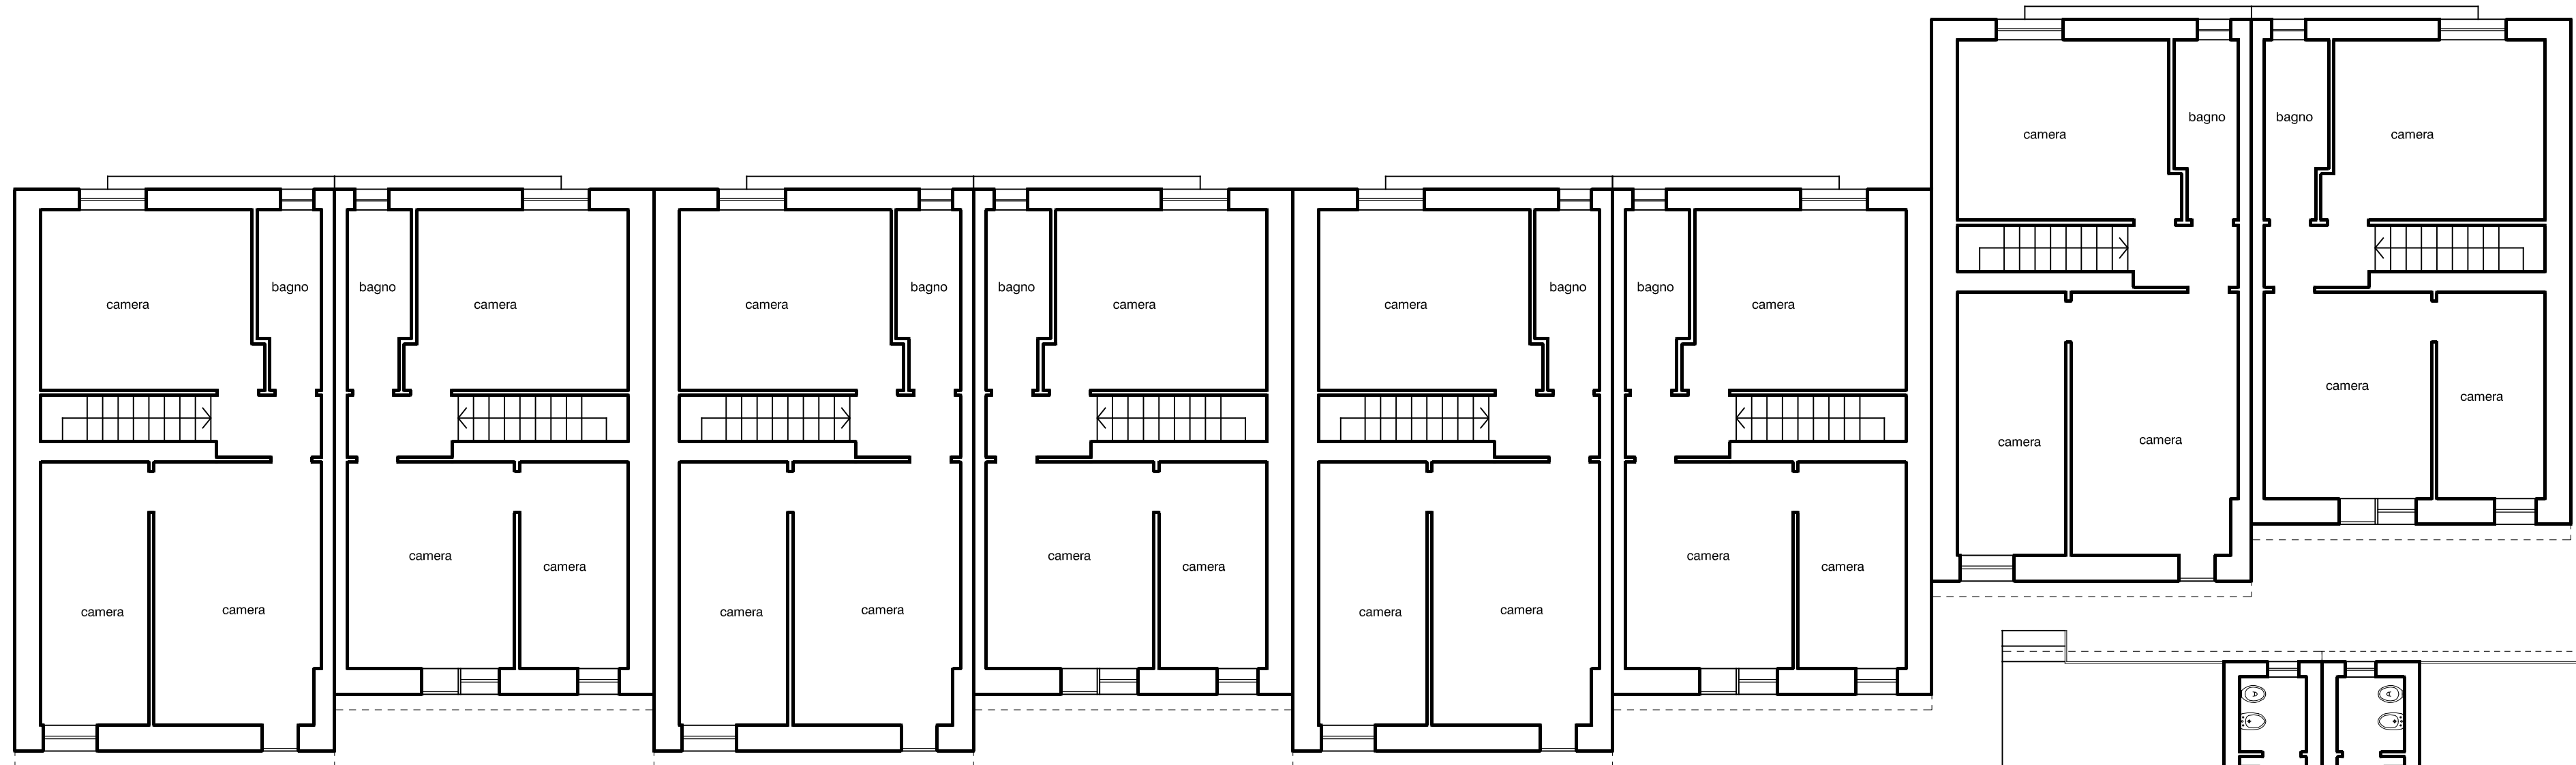


PIANTA PRIMO PIANO

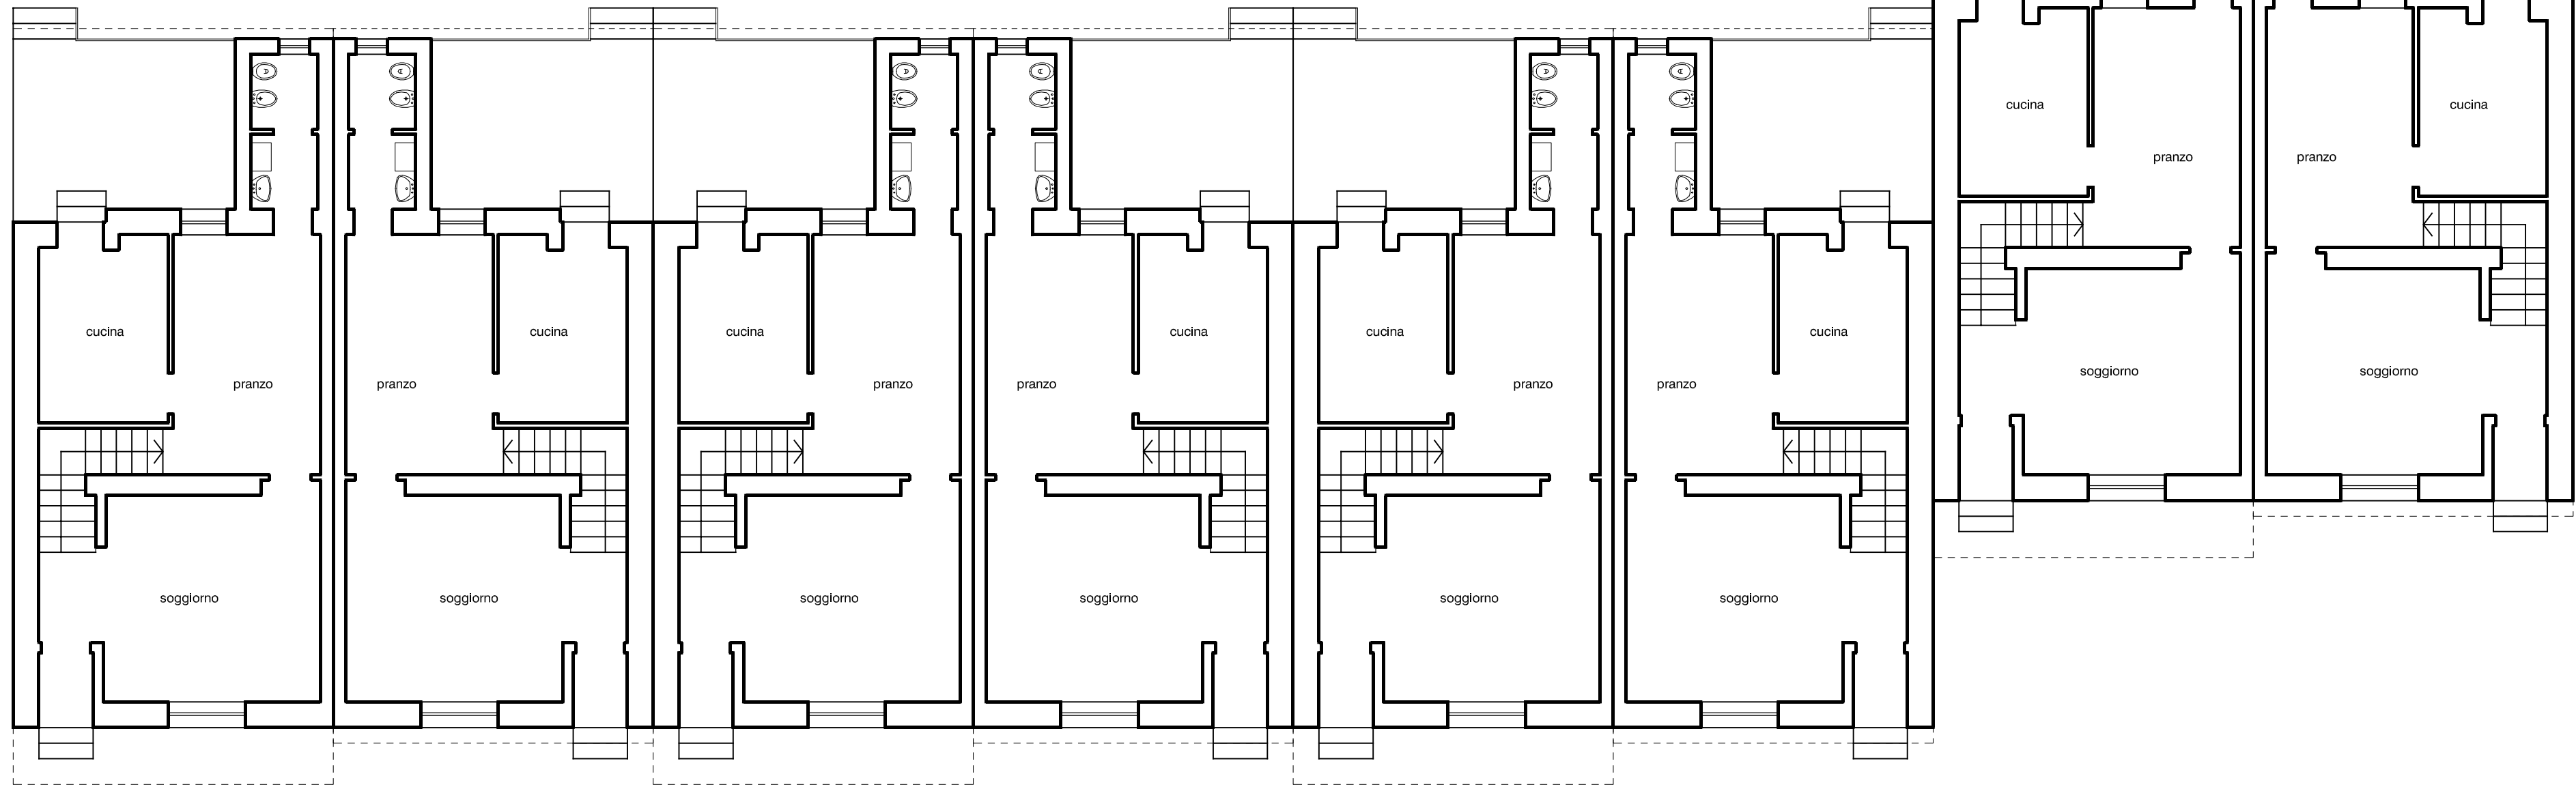


PIANTA PIANO TERRA

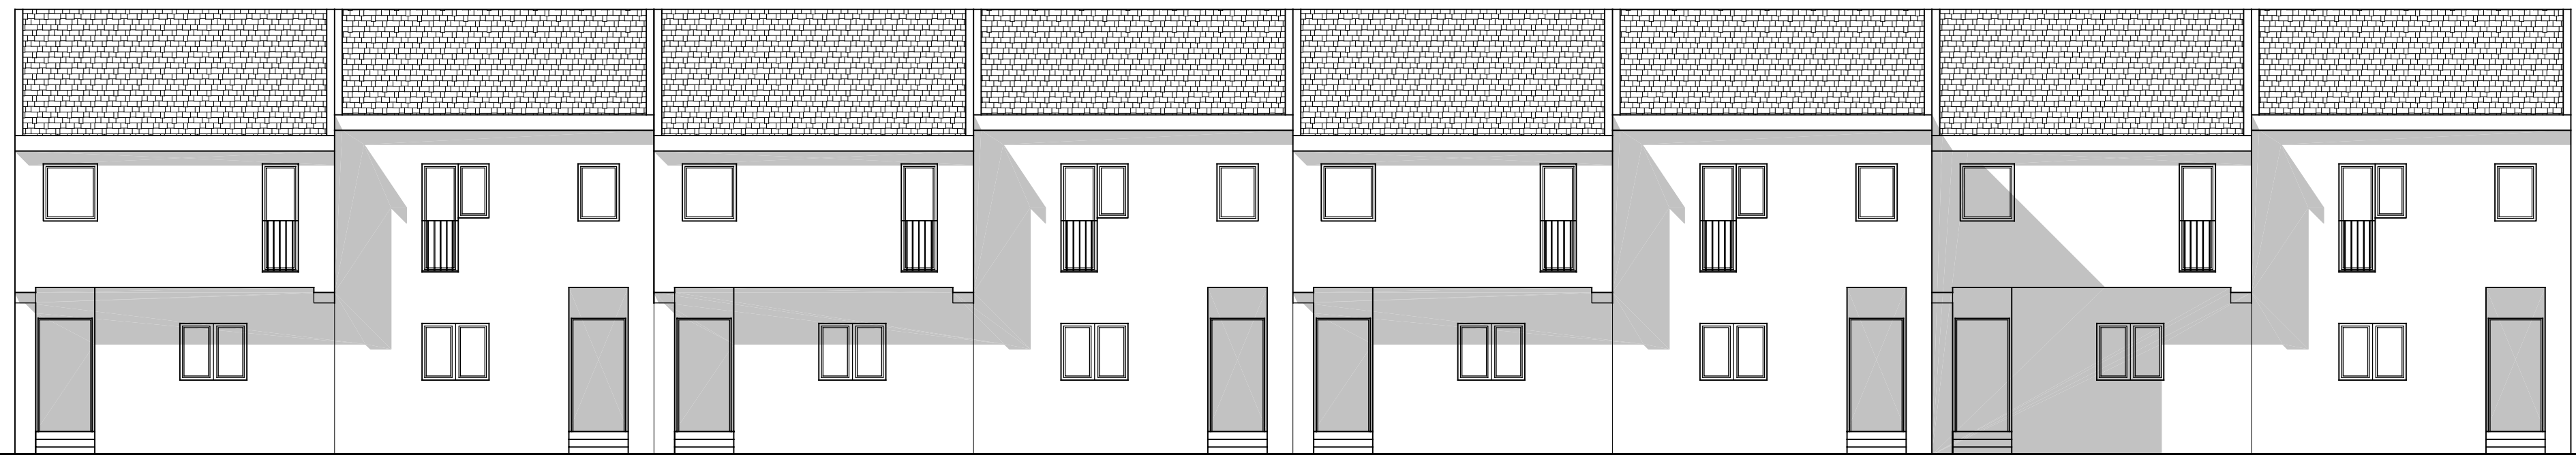

PROSPETTO ANTERIORE

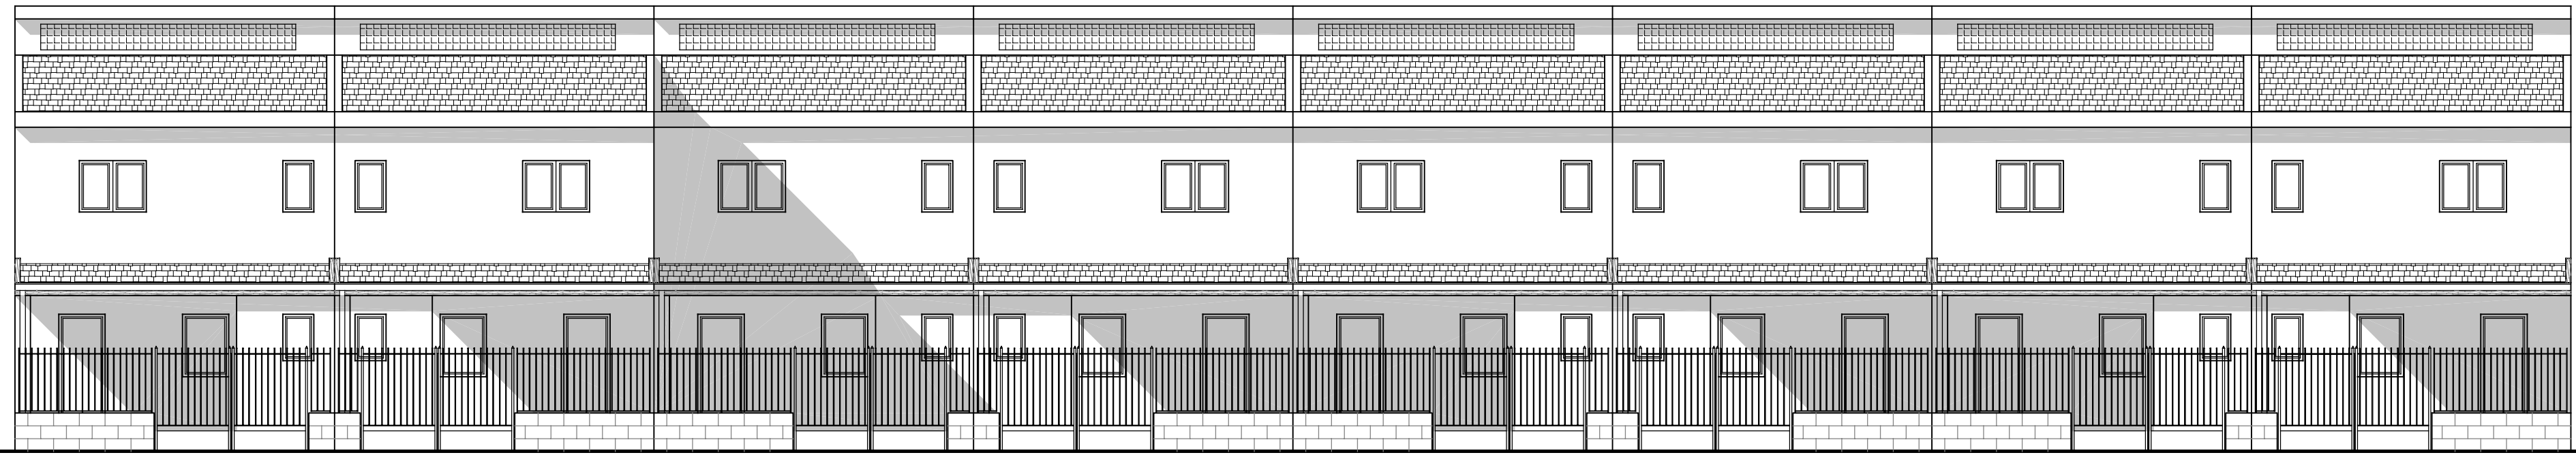

PROSPETTO POSTERIORE

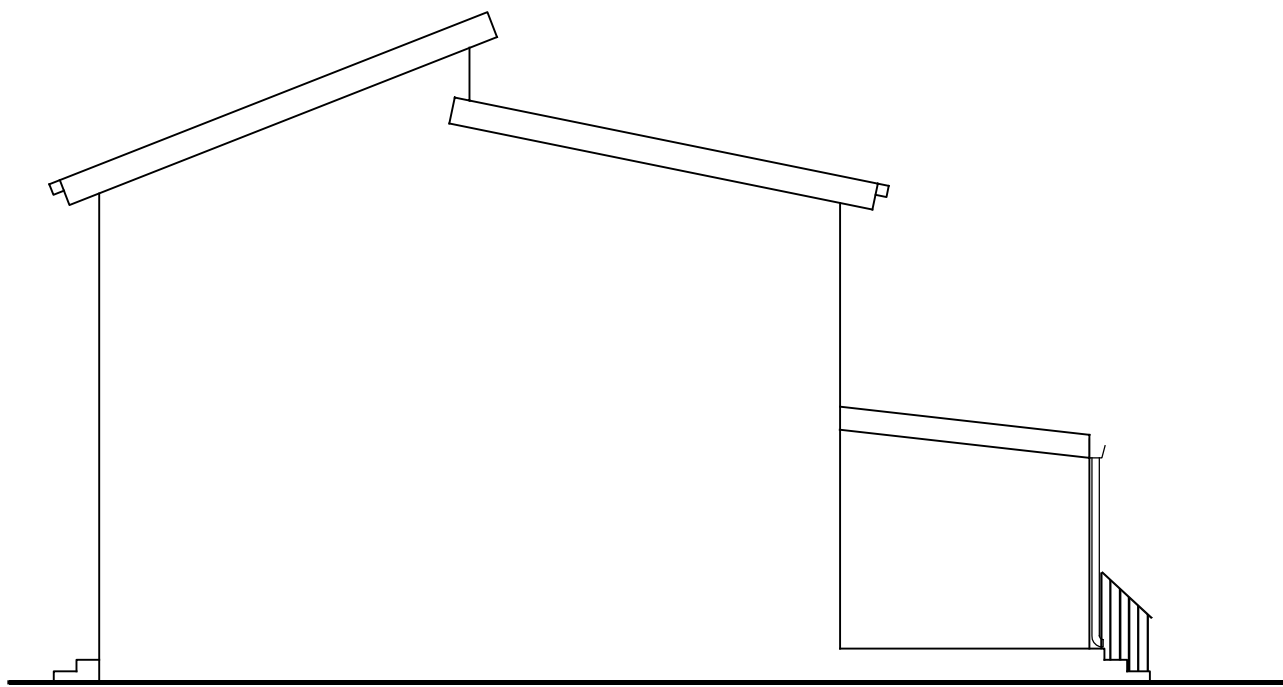

PROSPETTO LATERALE



studio di ingegneria ed architettura
via annunziata n.1
tel-fax 0835/334227 - MATERA
e-mail studio@edlaprogetti.191.it

PROGETTISTA:
arch. Paolo E. Stasi

COMUNE DI MONTALBANO JONICO

PIANO ATTUATIVO PARTICOLAREGGIATO PER
IL RIONE "BORGO NUOVO"

COMMITTENTE :
Comune di Montalbano Jonico

ARCHIVO
355/1215 BG Cd13/01

**piante e prospetti della tipologia edilizia B con definizione
degli ampliamenti consentiti**

TAVOLA: **11** SCALA: 1:100 DATA: marzo 2016 AGG.: