


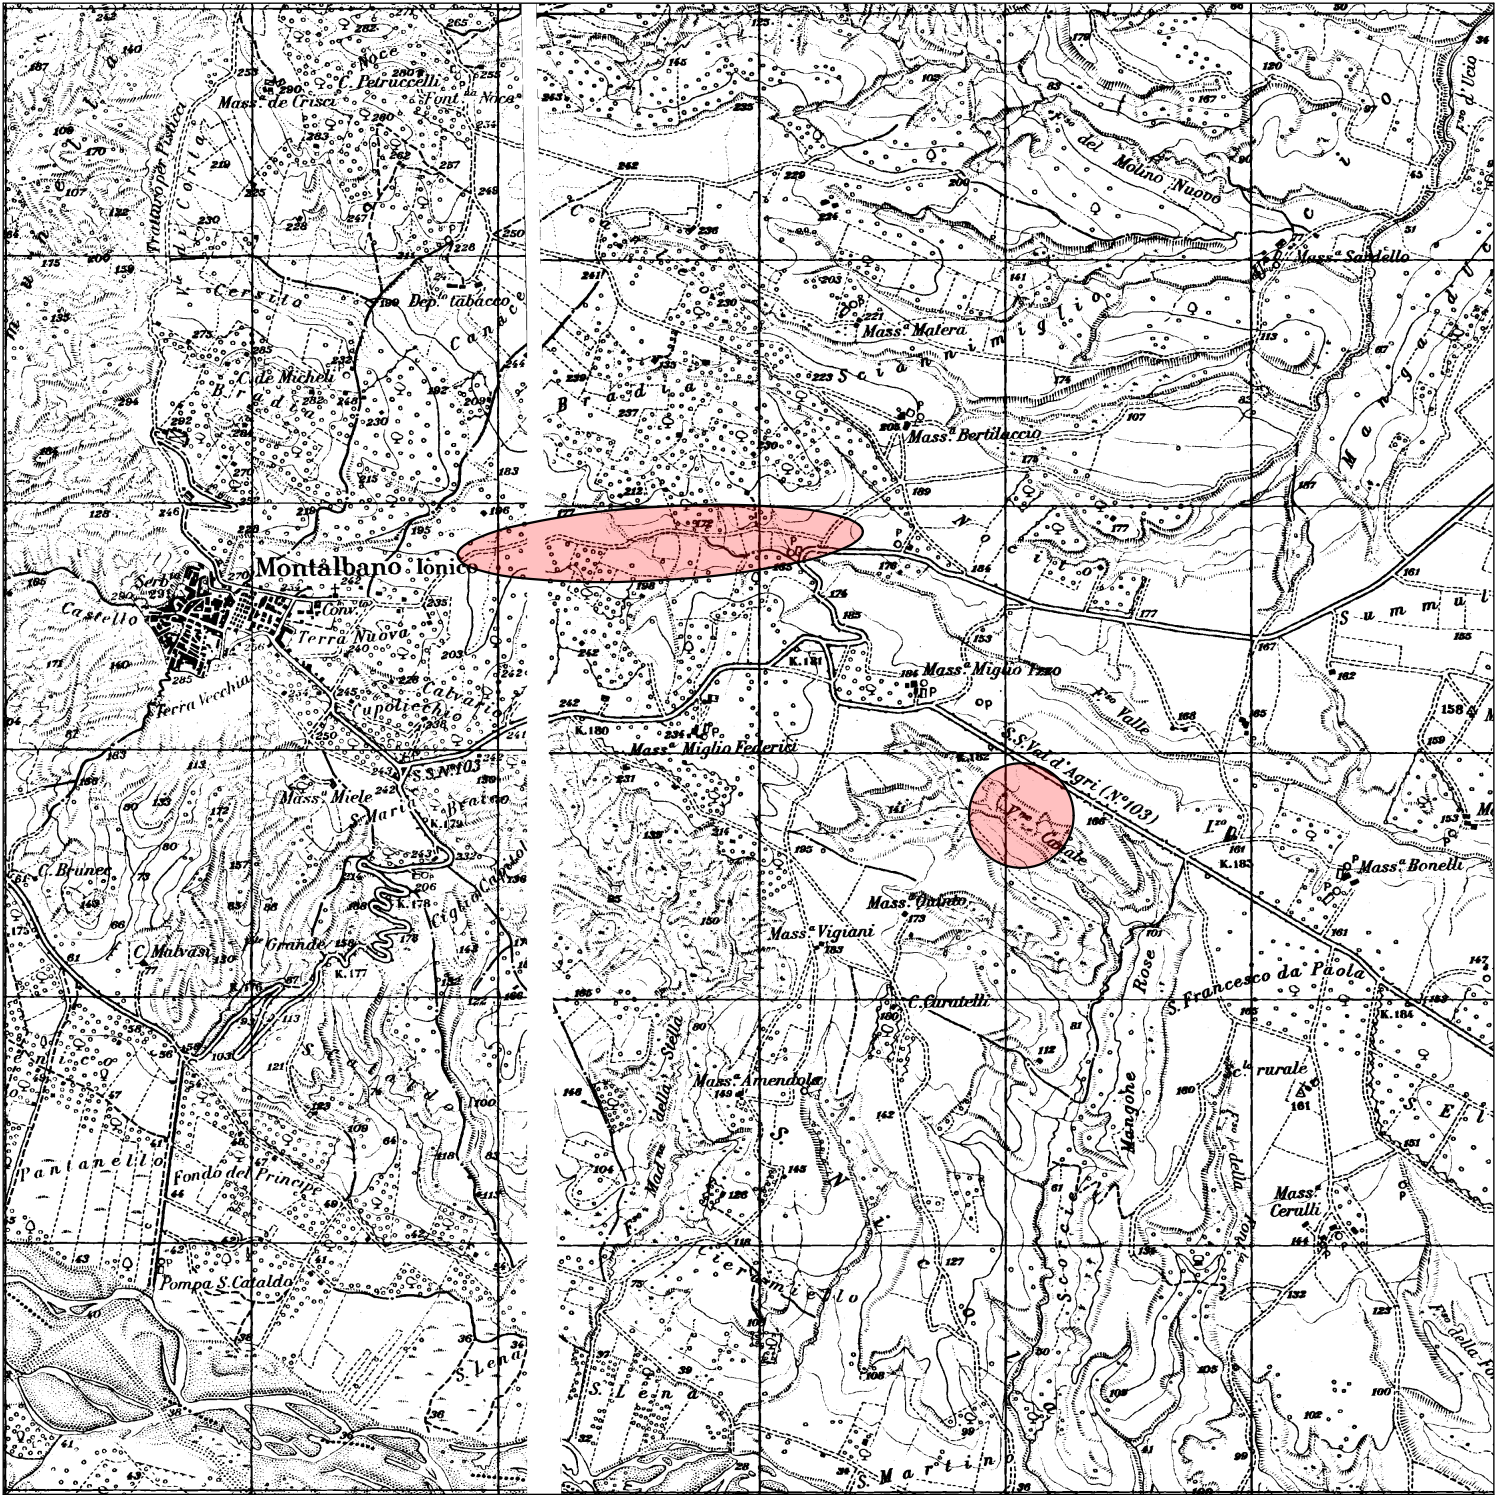

COROGRAFIA

Scala 1:25000



UBICAZIONE VIABILITA' RURALE OGGETTO DI INTERVENTI



STRALCIO DEL P.T.P.M.

f.s.



UBICAZIONE VIABILITA' RURALE OGGETTO DI INTERVENTI




STRALCIO DELLA CARTA GEOLOGICA FOGLIO N.212

f.s.



UBICAZIONE VIABILITA' RURALE OGGETTO DI INTERVENTI

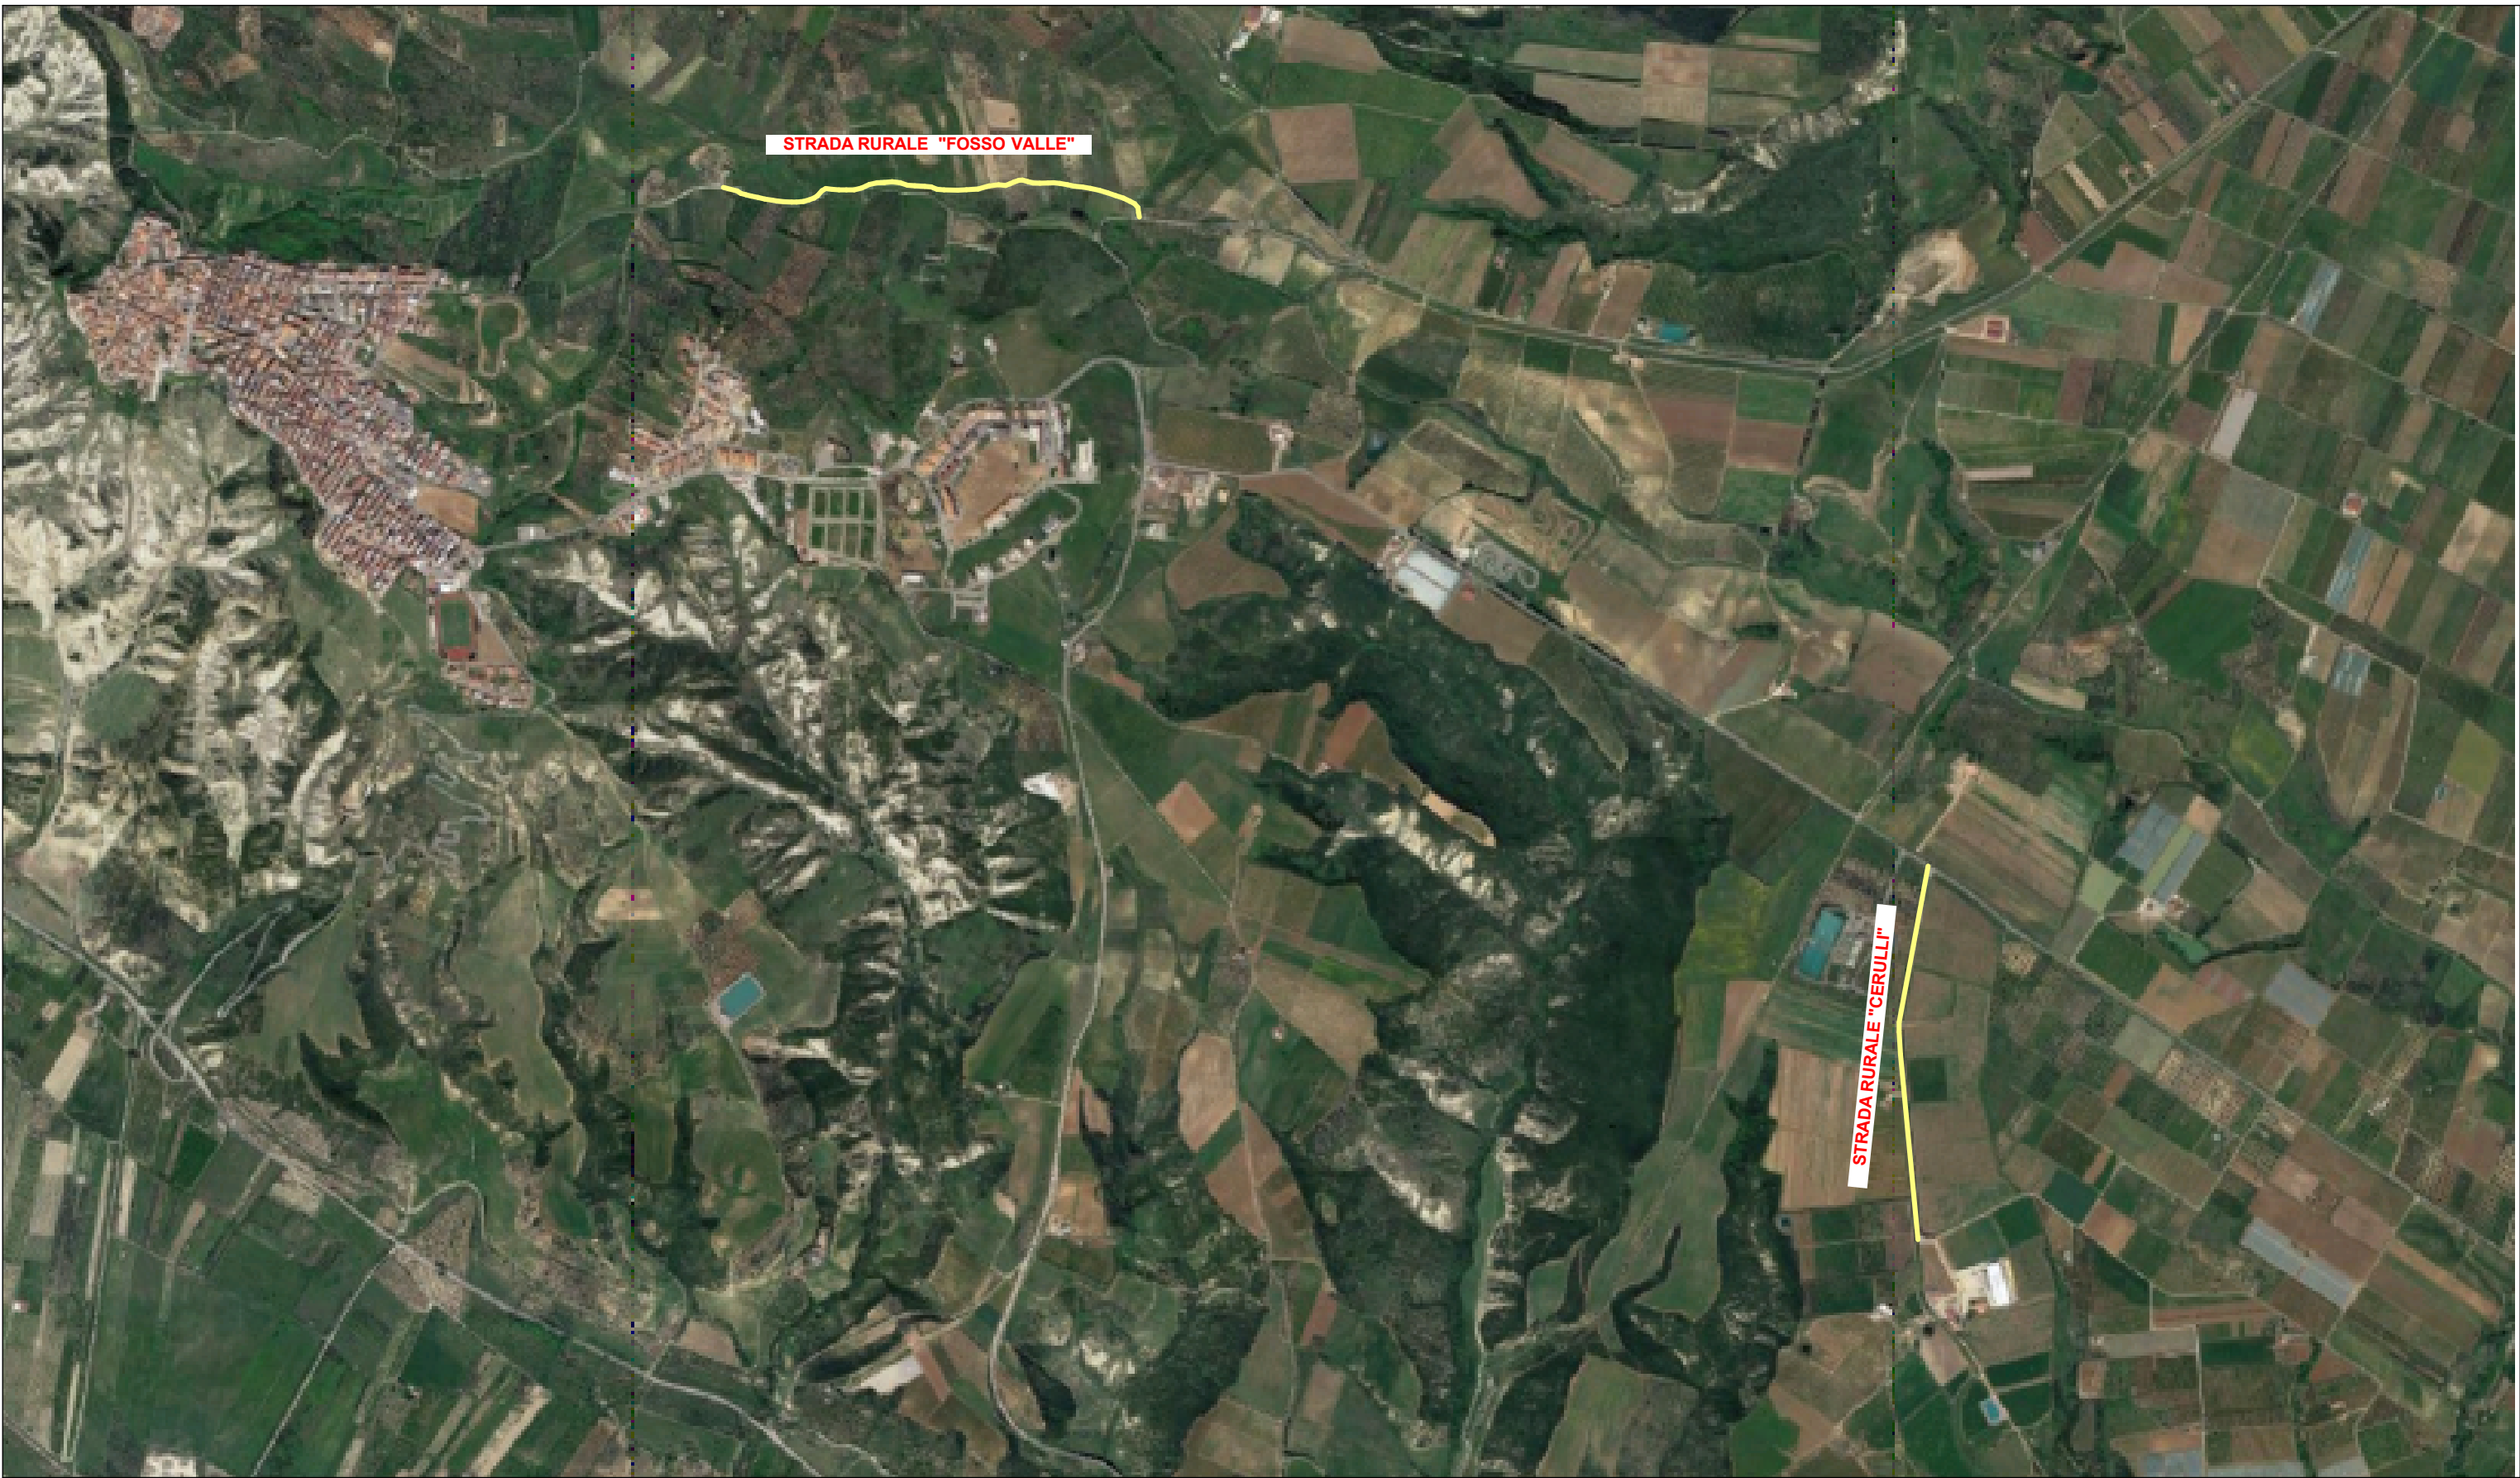

STRALCIO ORTOFOTOGRAFICO

f.s.



UBICAZIONE VIABILITA' RURALE OGGETTO DI INTERVENTI

 Fondo Europeo Agricolo per lo sviluppo rurale: l'Europa investe nelle zone rurali			
1 PROGETTO		MR	10/18
REV DESCRIZIONE E REVISIONE		Segn	Data
		EMESSO	
GVC s.r.l. Via Pierre De Coubertin 64 - 85100 - Potenza email: info@gvc.it - website: www.gvc.it P.I.C.: gvc0180900018			
Direttore Tecnico: dott. ing. MICHELE RESTAINO Collaboratori GVC s.r.l.: dott. ing. ARTURO IZZI dott. ing. GIORGIO MARIA RESTAINO			
Comune	Comune di Montalbano Jonico Viale S. Crocifisso, 11		GVC SERVIZI DI INGEGNERIA
Opera	RISTRUTTURAZIONE, MESSA IN SICUREZZA E FUNZIONALIZZAZIONE DELLA VIABILITA' RURALE A SERVIZIO DELLE AZIENDE AGRICOLE Programma di sviluppo rurale della Regione Basilicata 2014-2020 - Misure 4 Sottosmisura 4.3.1 "Sostegno per investimenti in infrastrutture necessarie all'accesso ai terreni agricoli e forestali"		COD. RIF. G104/01/A/01/PE
			ELABORATO FILE
			Categoria N.°
Oggetto	PROGETTO ESECUTIVO		PE
	INQUADRAMENTO GENERALE - UBICAZIONE		Scala Diverse
			Elab - 01
Questo disegno è di nostra proprietà riservata e tenuto in legge e se è vietata la riproduzione anche parziale senza nostra autorizzazione scritta.			