RILIEVO TOPOGRAFICO

Scala 1:1000

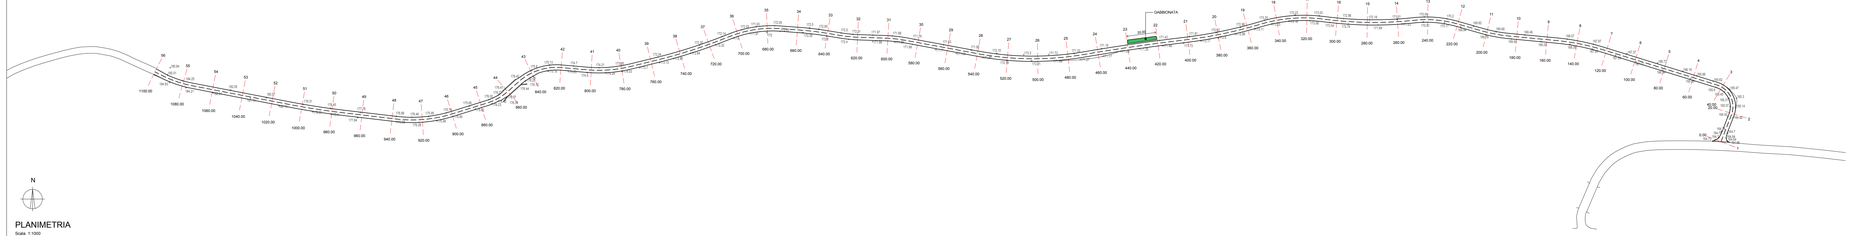

PLANIMETRIA

Scala 1:1000

REGIONE BASILICATA

UNIONE EUROPEA

Fondo Europeo Agricolo per lo sviluppo rurale: *l'Europa investe nelle zone rurali*

n.	PROGETTO	GIR	10/18
rev.	DESCRIZIONE E REVISIONE	Data	Ver.	note (con)

GVC s.r.l.

Via Pietra De Ciucciarlo 44 - 85100 - Potenza -
P.I.V.A. 01836890765 - C.F. 96080880766 - www.gvc-srl.eu -
T.+3.9 - gvcsrl@legalmail.it -

Direttore Tecnico
dott. ing. ATTILIO BEDIANO

Responsabile DAT c.o.r.
dott. ing. ATTILIO BEDIANO
dott. ALGIDO CLAUDIA ROTANO

Comune di Montalbano Jonico

Viale Sacro Cuore, 111

GVC

Progettazione e Consulenza s.r.l.

RISTRUTTURAZIONE, MESSA IN SICUREZZA E FUNZIONALIZZAZIONE DELLA VIABILITA' RURALE A SERVIZIO DELLE AZIENDE AGRICOLE

COD. INP: Q10A0010A001PE

ELABORATO | FILE

Programma di sviluppo rurale della Regione Basilicata 2014-2020 - Misura 4 -
Sottomisura 4.3.1 "Strategie per investimenti in infrastrutture necessarie all'accesso ai terreni agricoli e forestali"

Categoria | N. °

PG | Scala 1:1000

PROGETTO ESECUTIVO

RILIEVO TOPOGRAFICO STRADA RURALE FOSSO VALLE

PLANIMETRIA STRADA RURALE FOSSO VALLE

Elab - 04

Questo disegno non può essere copiato o riprodotto in tutto o in parte o ceduto a terzi senza la dovuta autorizzazione scritta pena delle sanzioni civili e/o penali previste dalla legge