



SEZIONE STRADALE TIPO
" IN RILEVATO "

Scala 1:50

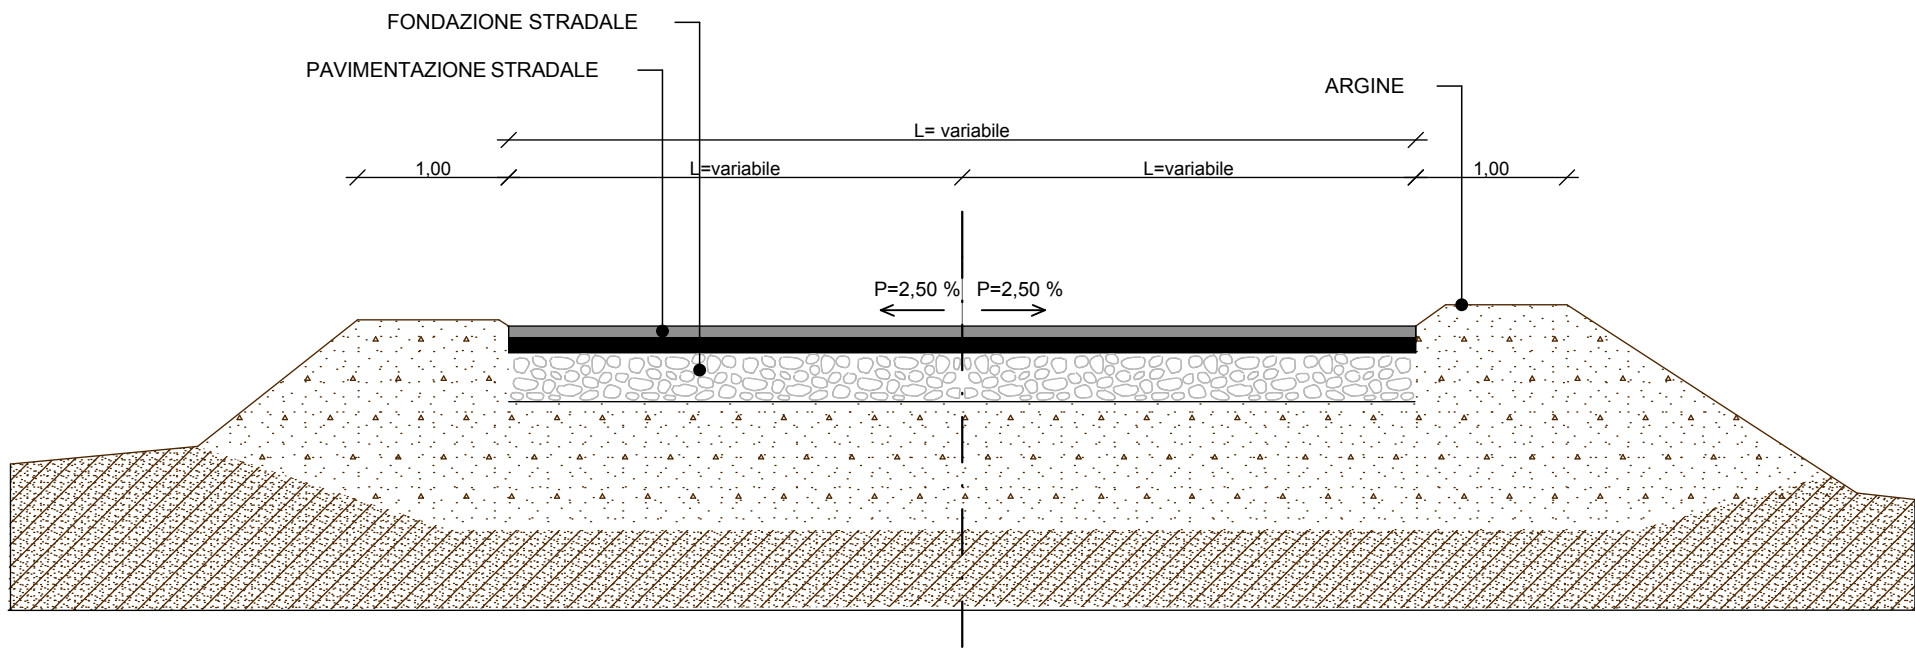


SEZIONE STRADALE TIPO
"A MEZZACOSTA "

Scala 1:50

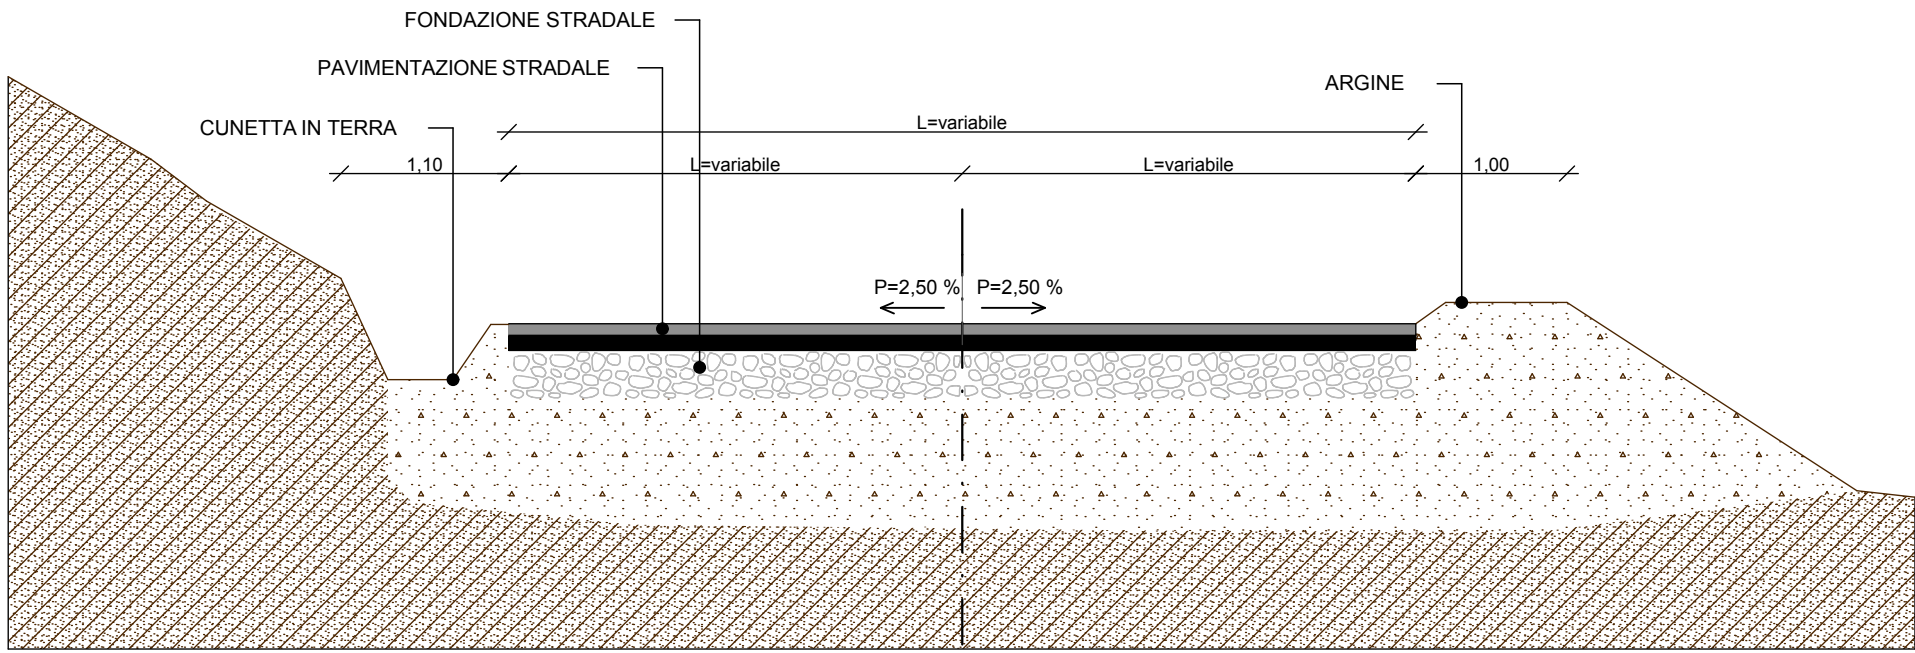


SEZIONE STRADALE TIPO
" IN TRINCEA "

Scala 1:50

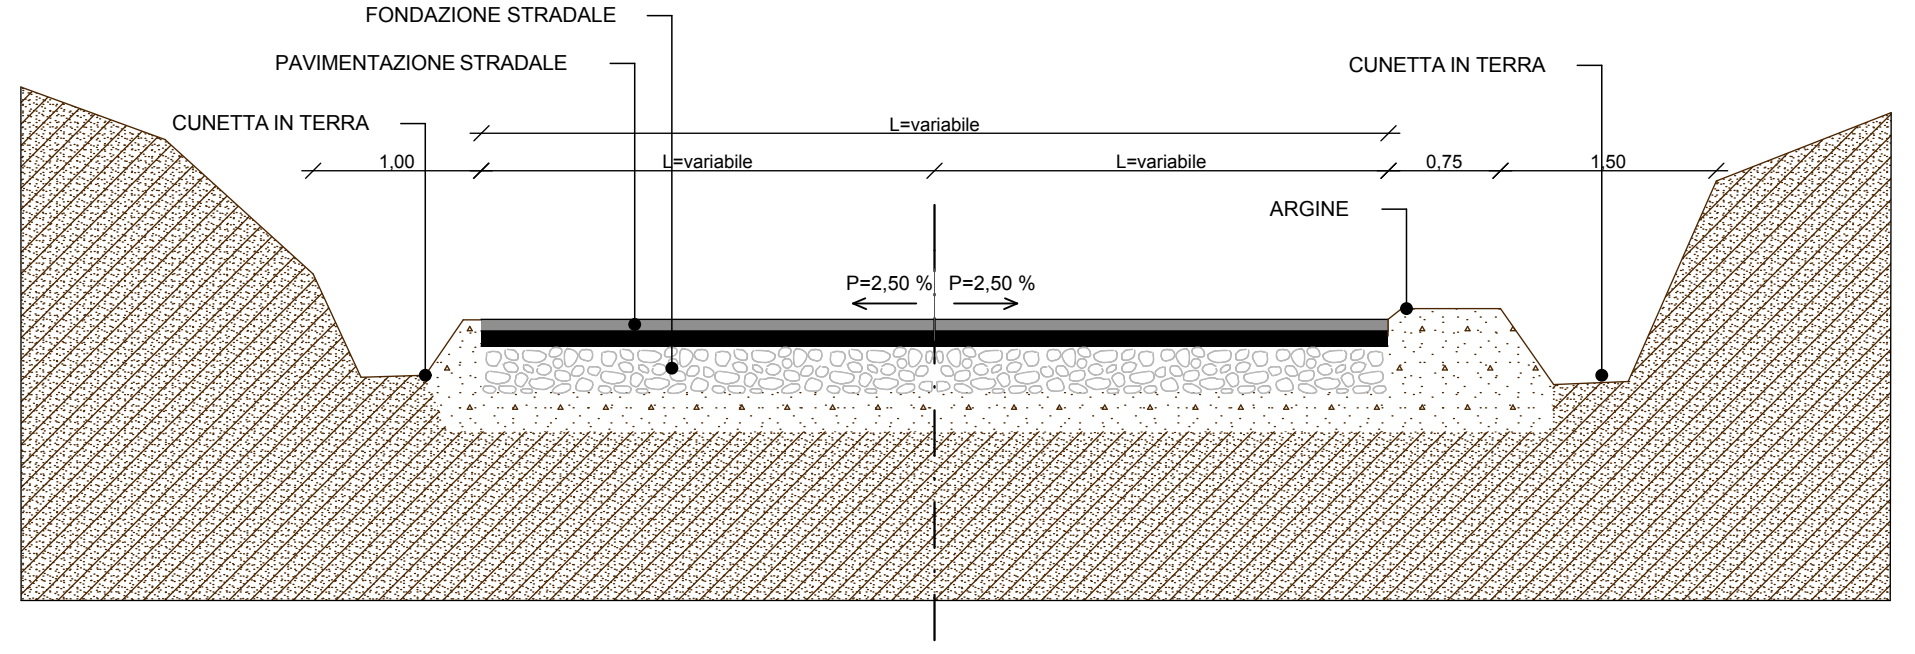


SEZIONE STRADALE TIPO
"A RASO "

Scala 1:50

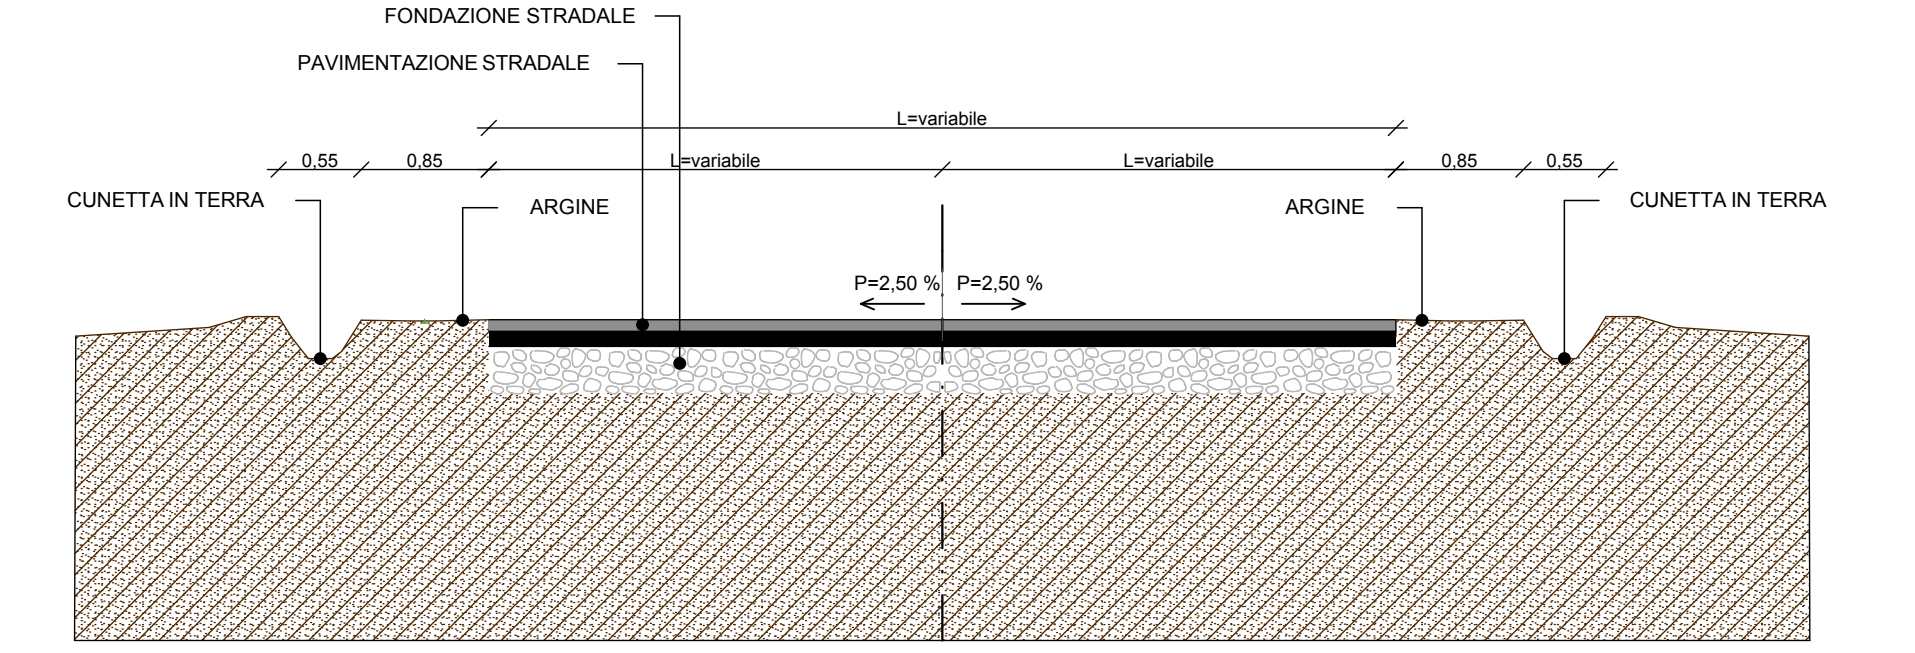


PARTICOLARE CONTENIMENTO SCARPATA CON GABBIONATA METALLICA

Fuori scala

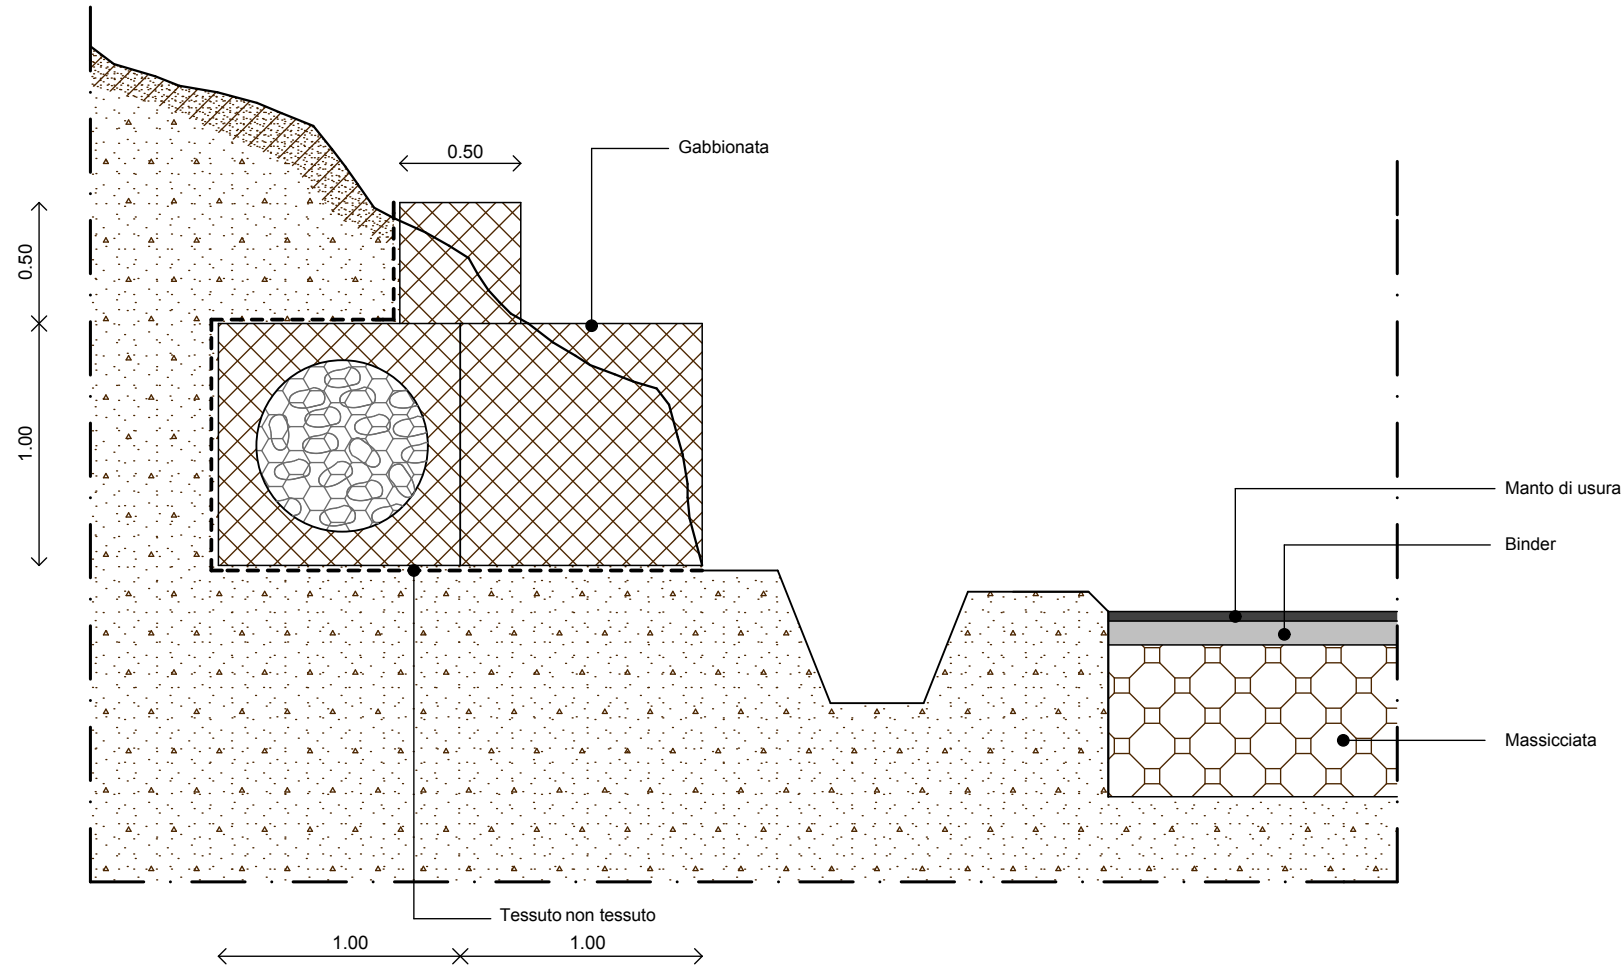

PARTICOLARE TRIDIMENSIONALE GABBIONATA E INTRECCIO MAGLIA

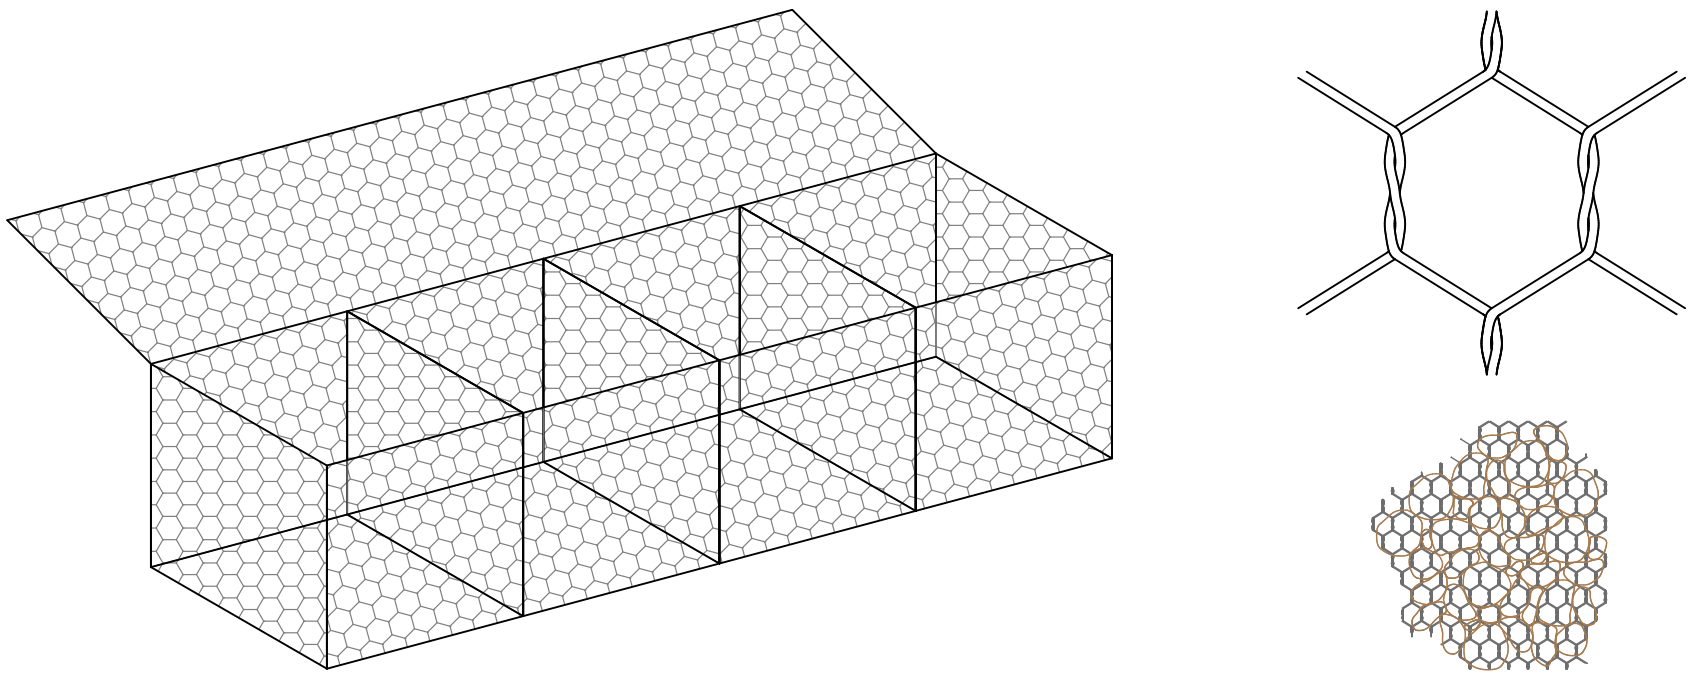

 Fondo Europeo Agricolo per lo sviluppo rurale: <i>l'Europa investe nelle zone rurali</i>			
1	PROGETTO	MR	10/18
REV.	DESCRIZIONE E REVISIONE	Signa	Data
EMESSO			
GVC s.r.l. Via Fierle De Coubertin 64 - 85100 - Potenza email: info@gvc.it ou - website: www.gvc.it ou P.E.C.: gvc@pec.gvc.it ou			
Direttore Tecnico: dott. ing. MICHELE RESTAINO Collaboratori GVC s.r.l.: dott. ing. ATTILIO CASAPANELLI dott. ing. GIORGIO MARIA RESTAINO			
Comune	Comune di Montalbano Jonico Viale Sacro Cuore, 11		GVC SERVIZI DI INGEGNERIA
Opera	RISTRUTTURAZIONE, MESSA IN SICUREZZA E FUNZIONALIZZAZIONE DELLA VIABILITA' RURALE A SERVIZIO DELLE AZIENDE AGRICOLE Programma di sviluppo rurale della Regione Basilicata 2014-2020 - Misura 4 Sottomisura 4.3.1 "Sostegno per investimenti in infrastrutture necessarie all'accesso ai terreni agricoli e forestali"		COD. RIF. G/104/01/A/01/PE ELABORATO FILE Categoria N.° PE Scala diverse
Oggetto	PROGETTO ESECUTIVO SEZIONI TIPO E PARTICOLARI COSTRUTTIVI		Elab - 08 Questo disegno è di nostra proprietà riservata a termini di legge e ne è vietata la riproduzione anche parziale senza nostra autorizzazione scritta