


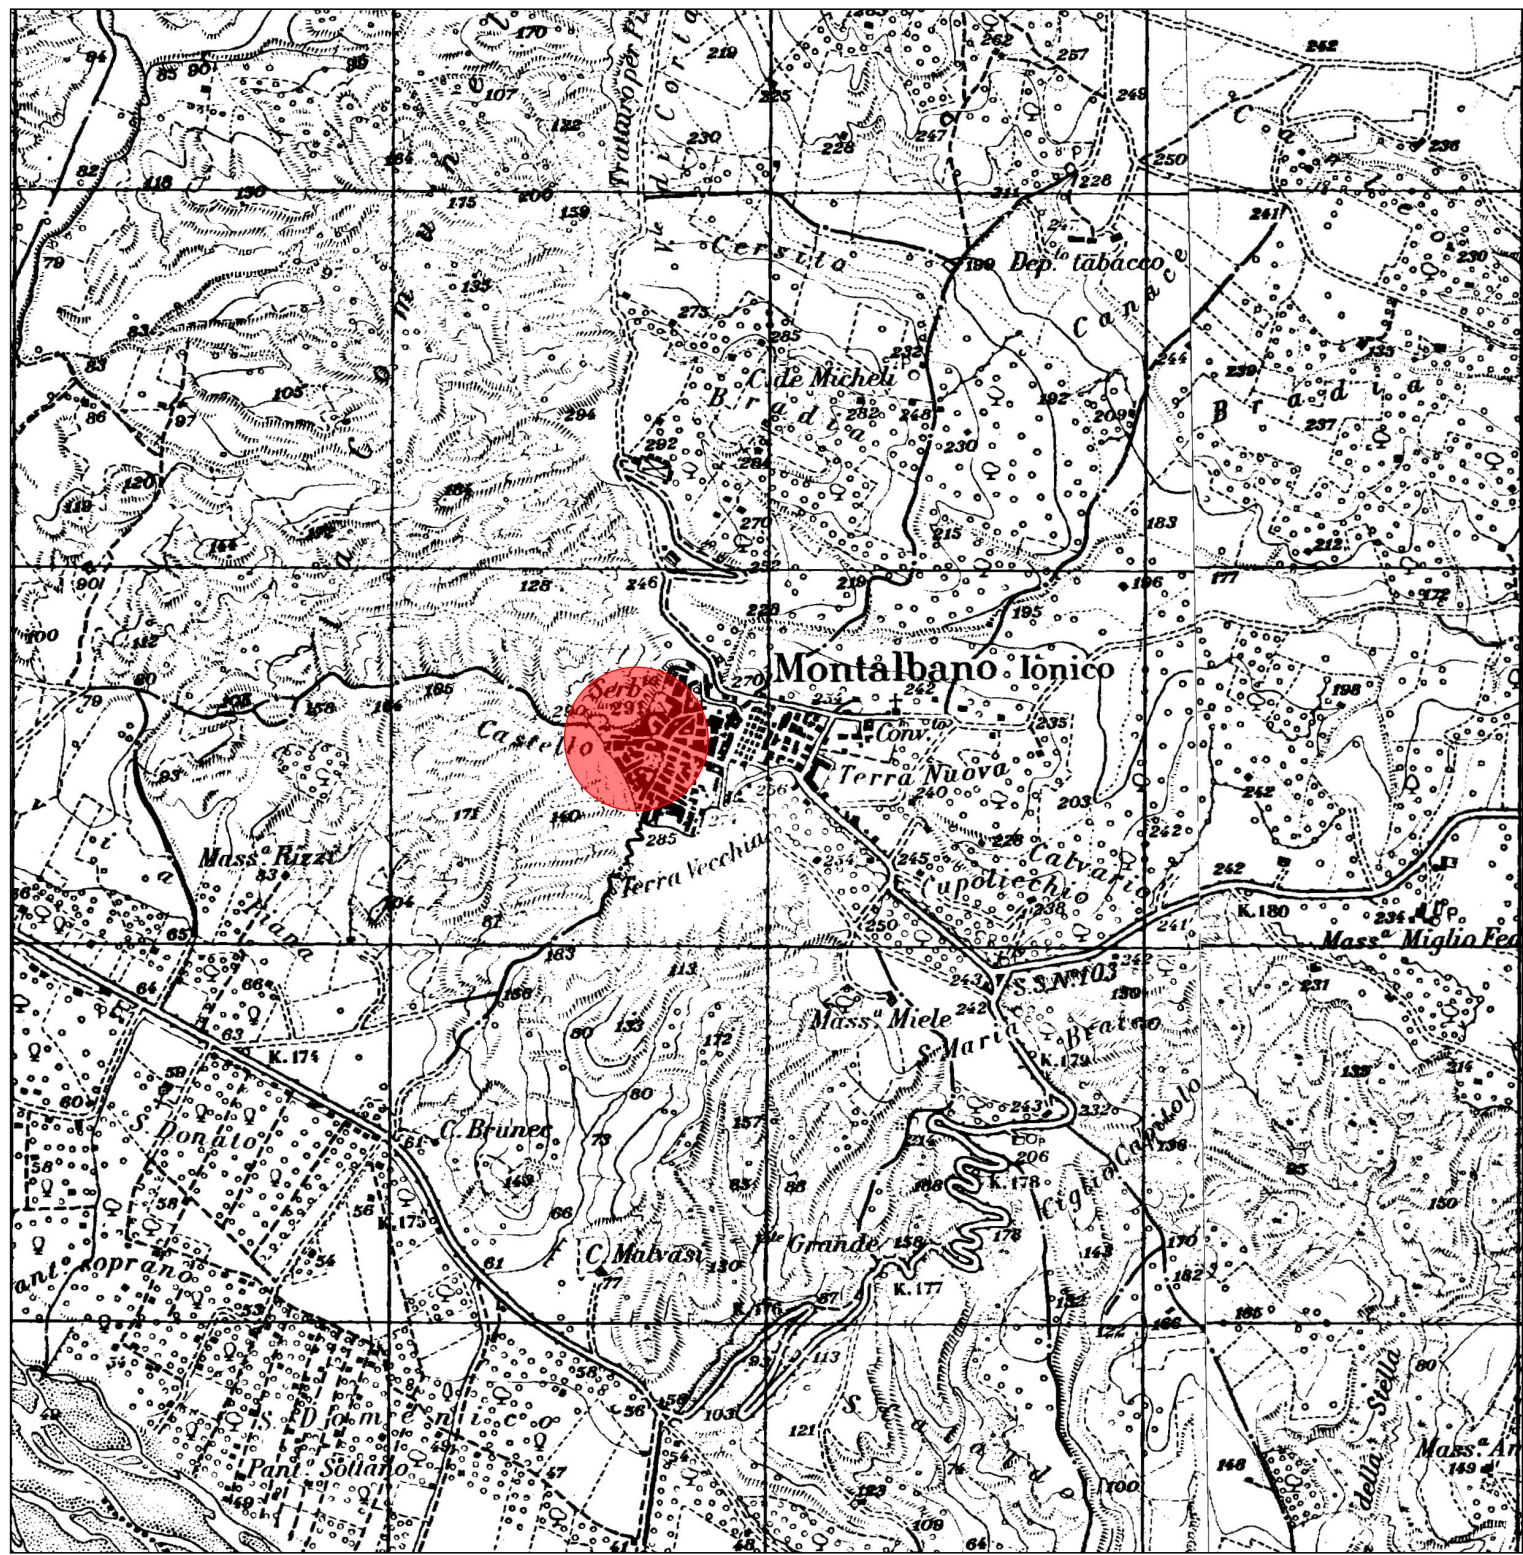


COROGRAFIA - UBICAZIONE SU BASE IGM

Scala 1:20000



UBICAZIONE SU BASE ORTOFOTOGRAFICA


F.S.

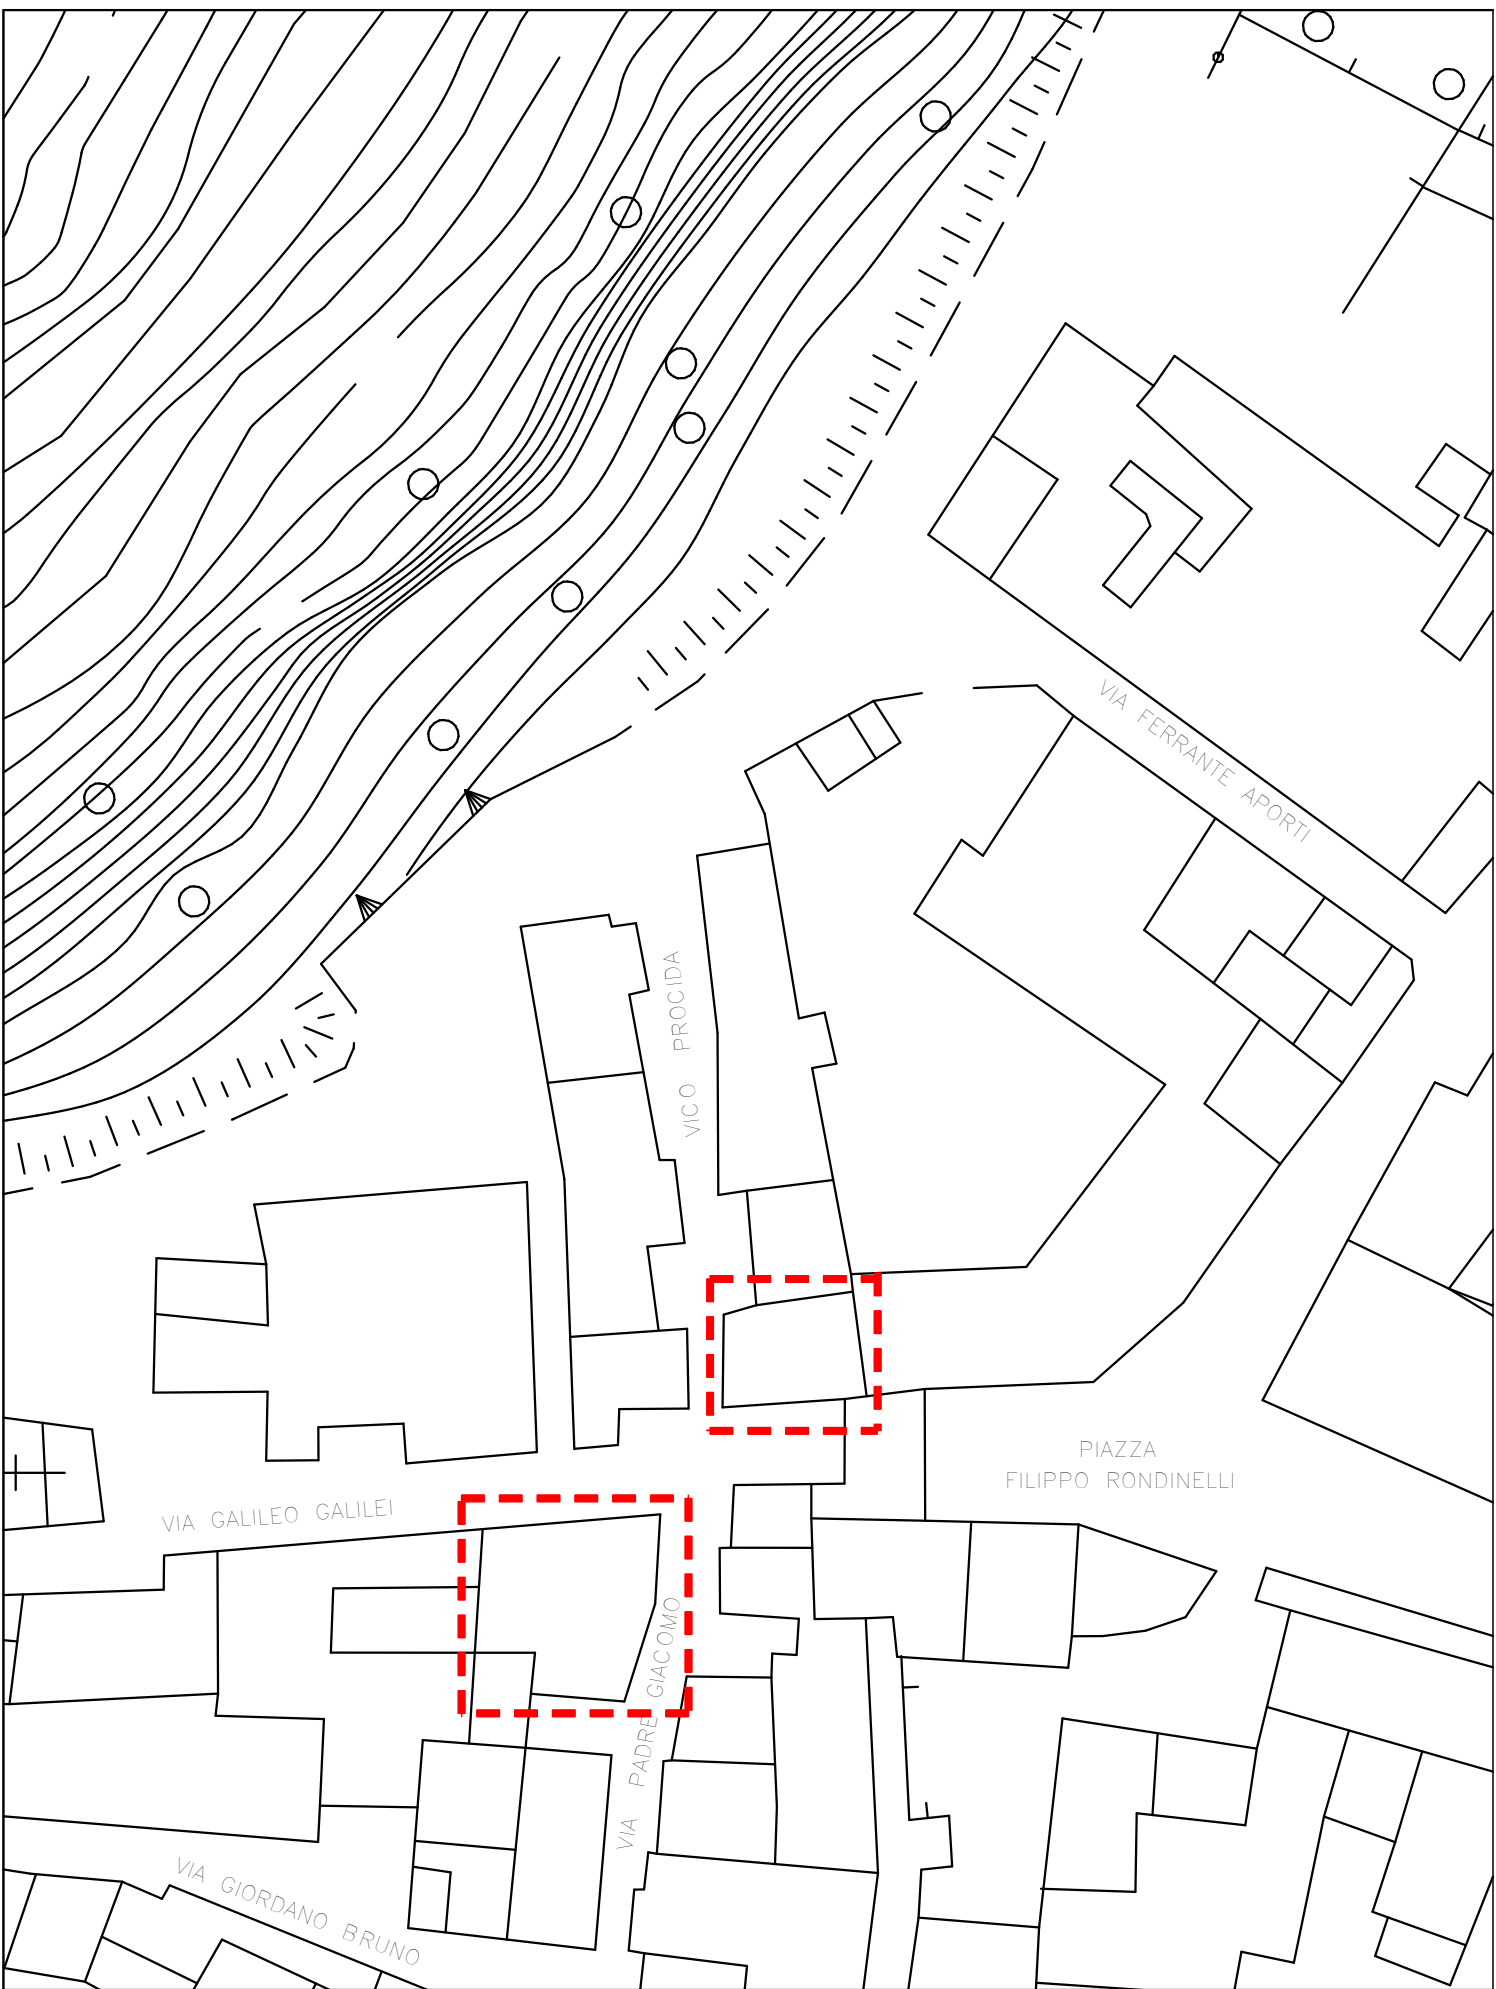

UBICAZIONE FABBRICATO OGGETTO DI INTERVENTO

Scala 1:500


--- Perimetrazione Intervento

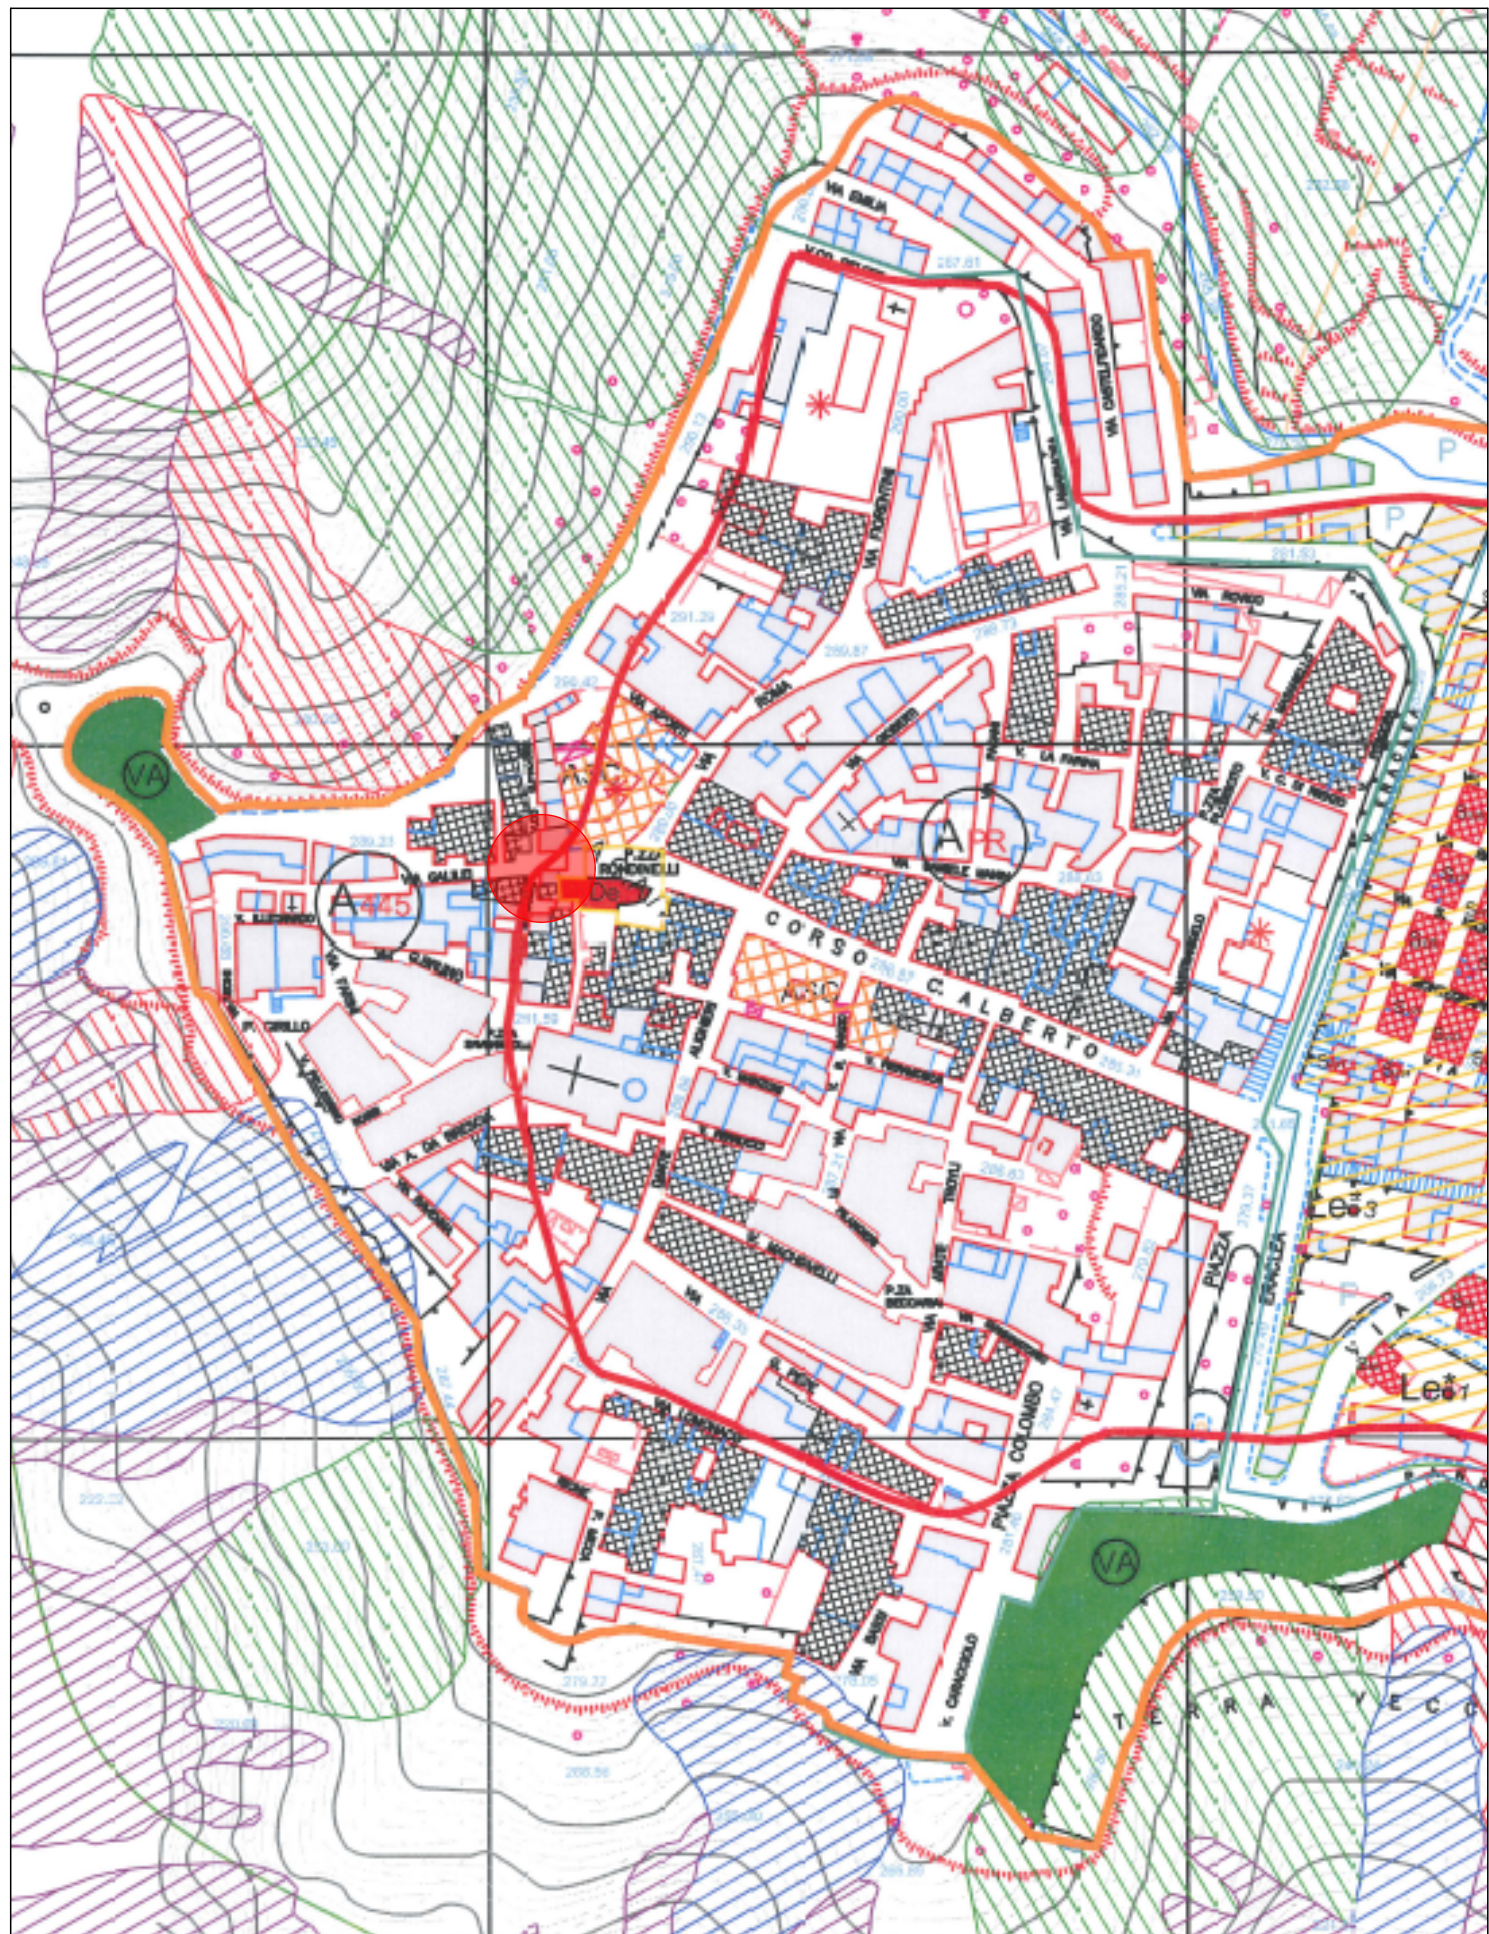

STRALCIO DEL REGOLAMENTO URBANISTICO

F.S.

ZONA A445 - Centro storico - Piano di trasferimento dell'abitato, Legge 445/1908

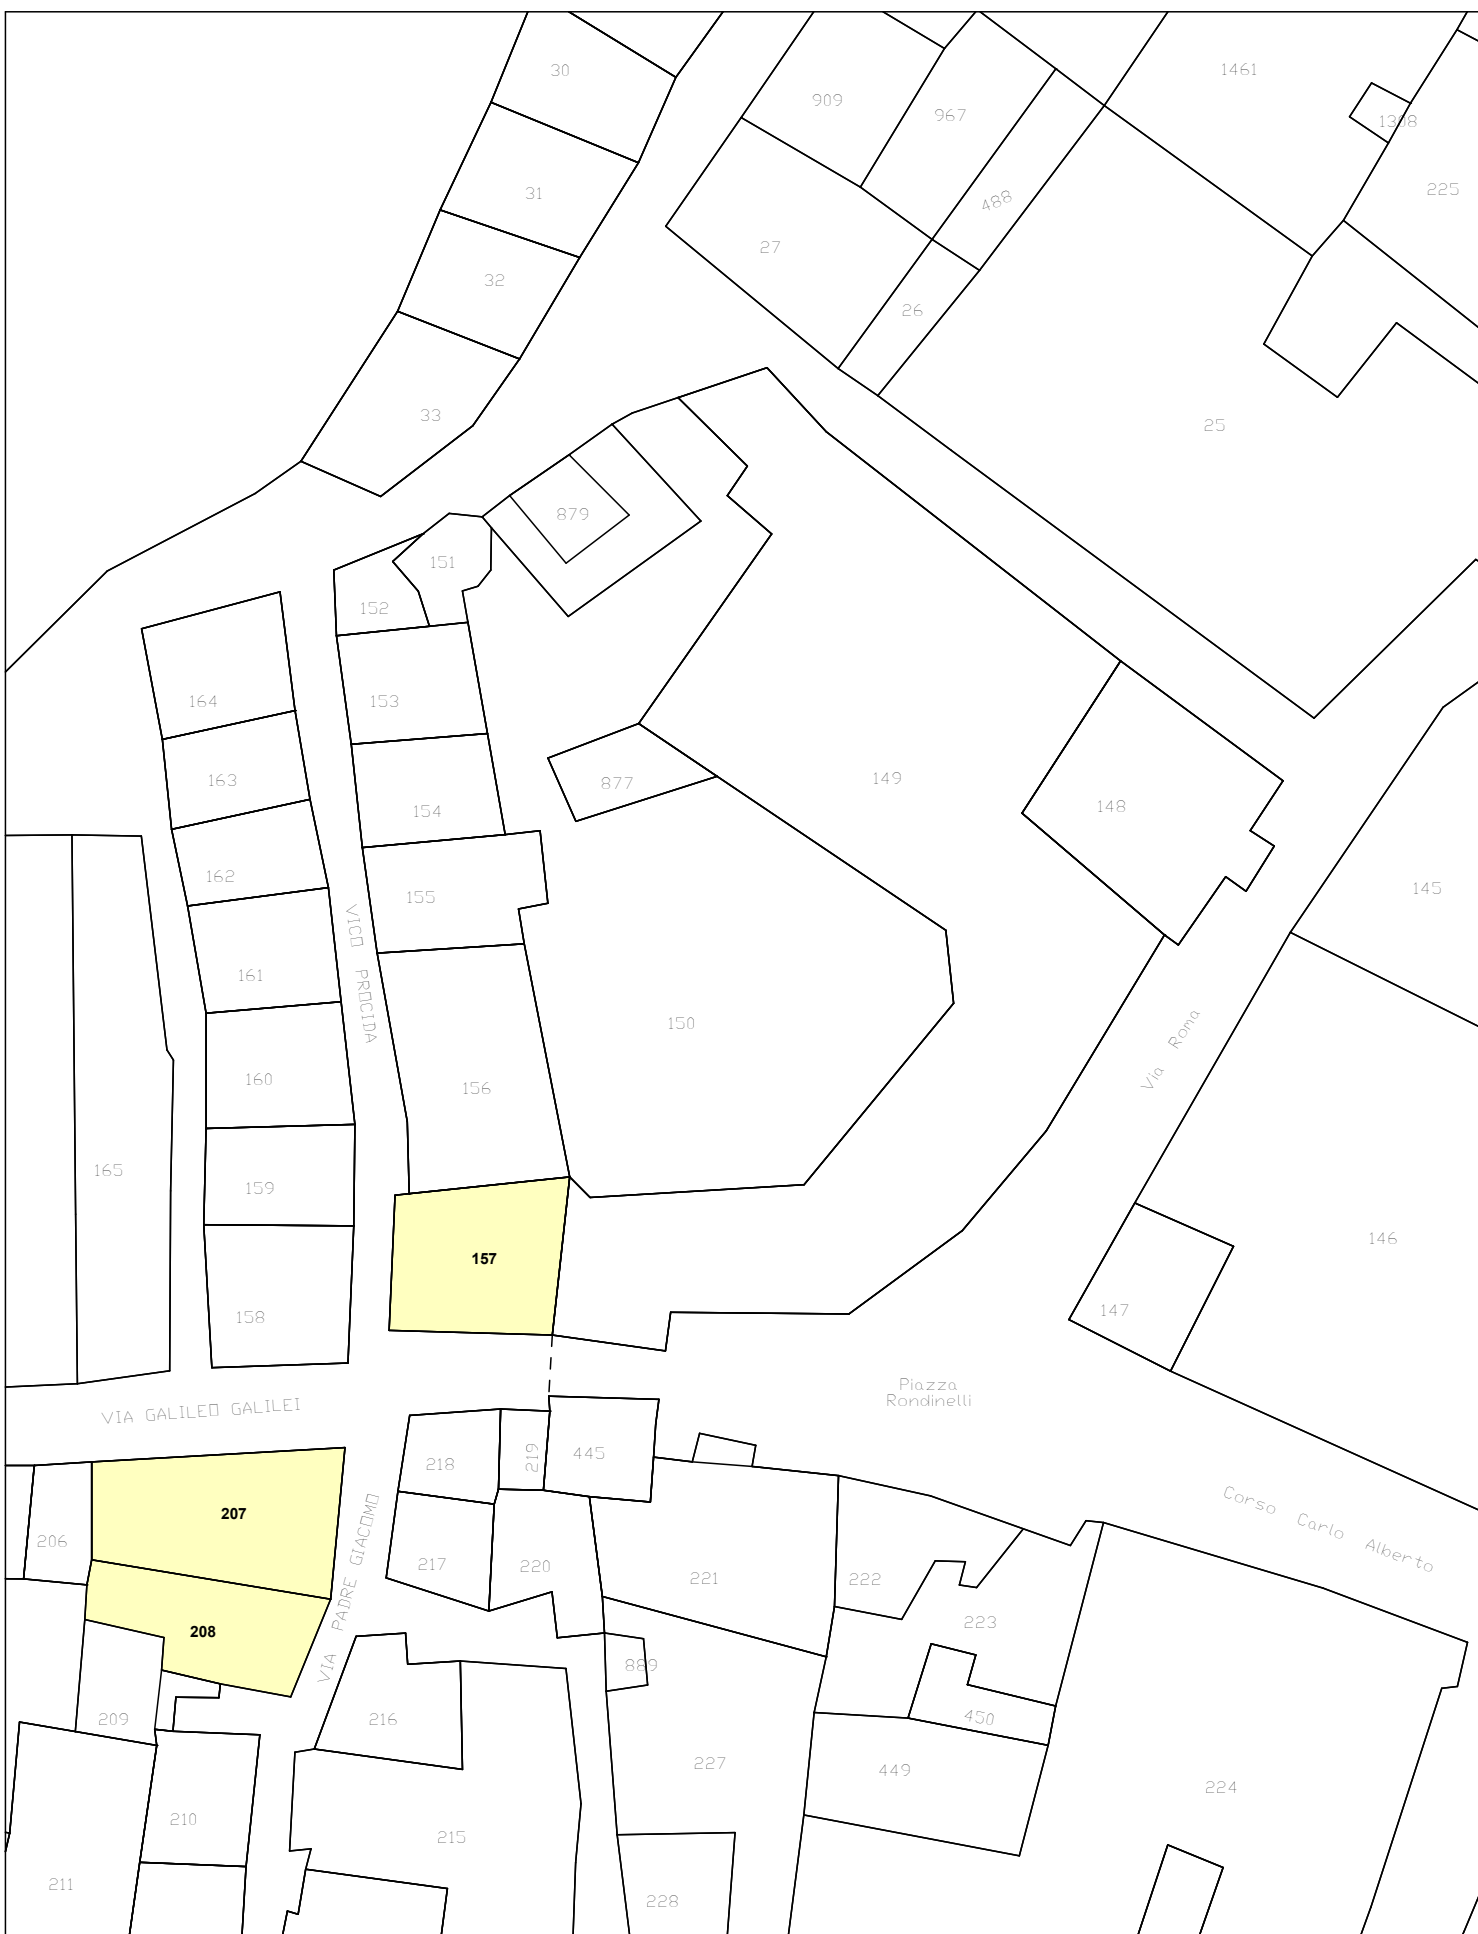

STRALCIO CATASTALE - FOGLIO N.42

Scala 1:500

Ubicazione Immobili oggetto di interventi

COMUNE DI MONTALBANO JONICO

RECUPERO DI ALLOGGI DEGRADATI
UBICATI IN VIA PADRE GIACOMO E VIA GIOVANNI DA PROCIDA
DA DESTINARE A RESIDENZE PUBBLICHE

PROGETTO DEFINITIVO / ESECUTIVO



Elaborato:		Inquadramento generale: - COROGRAFIA , UBICAZIONE SU BASE ORTOFOTOGRAFICA, PLANIMETRIA, STRALCIO DEL R.U., STRALCIO CATASTALE	
Gen. 01			
Scala:			
Revisione	Data	Note	
00	Dic. 2018		

Ing. Nicola Montesano
Via Medaglia d'oro Sinisi n.34 - 75025 Policoro (MT) - tel. n.0835.971218 - cell. n.339.5385472
C.F. MNTNCL77D30G786Z - e-mail: montesano_nicola@libero.it - pec: nicola.montesano2@ingpec.eu