



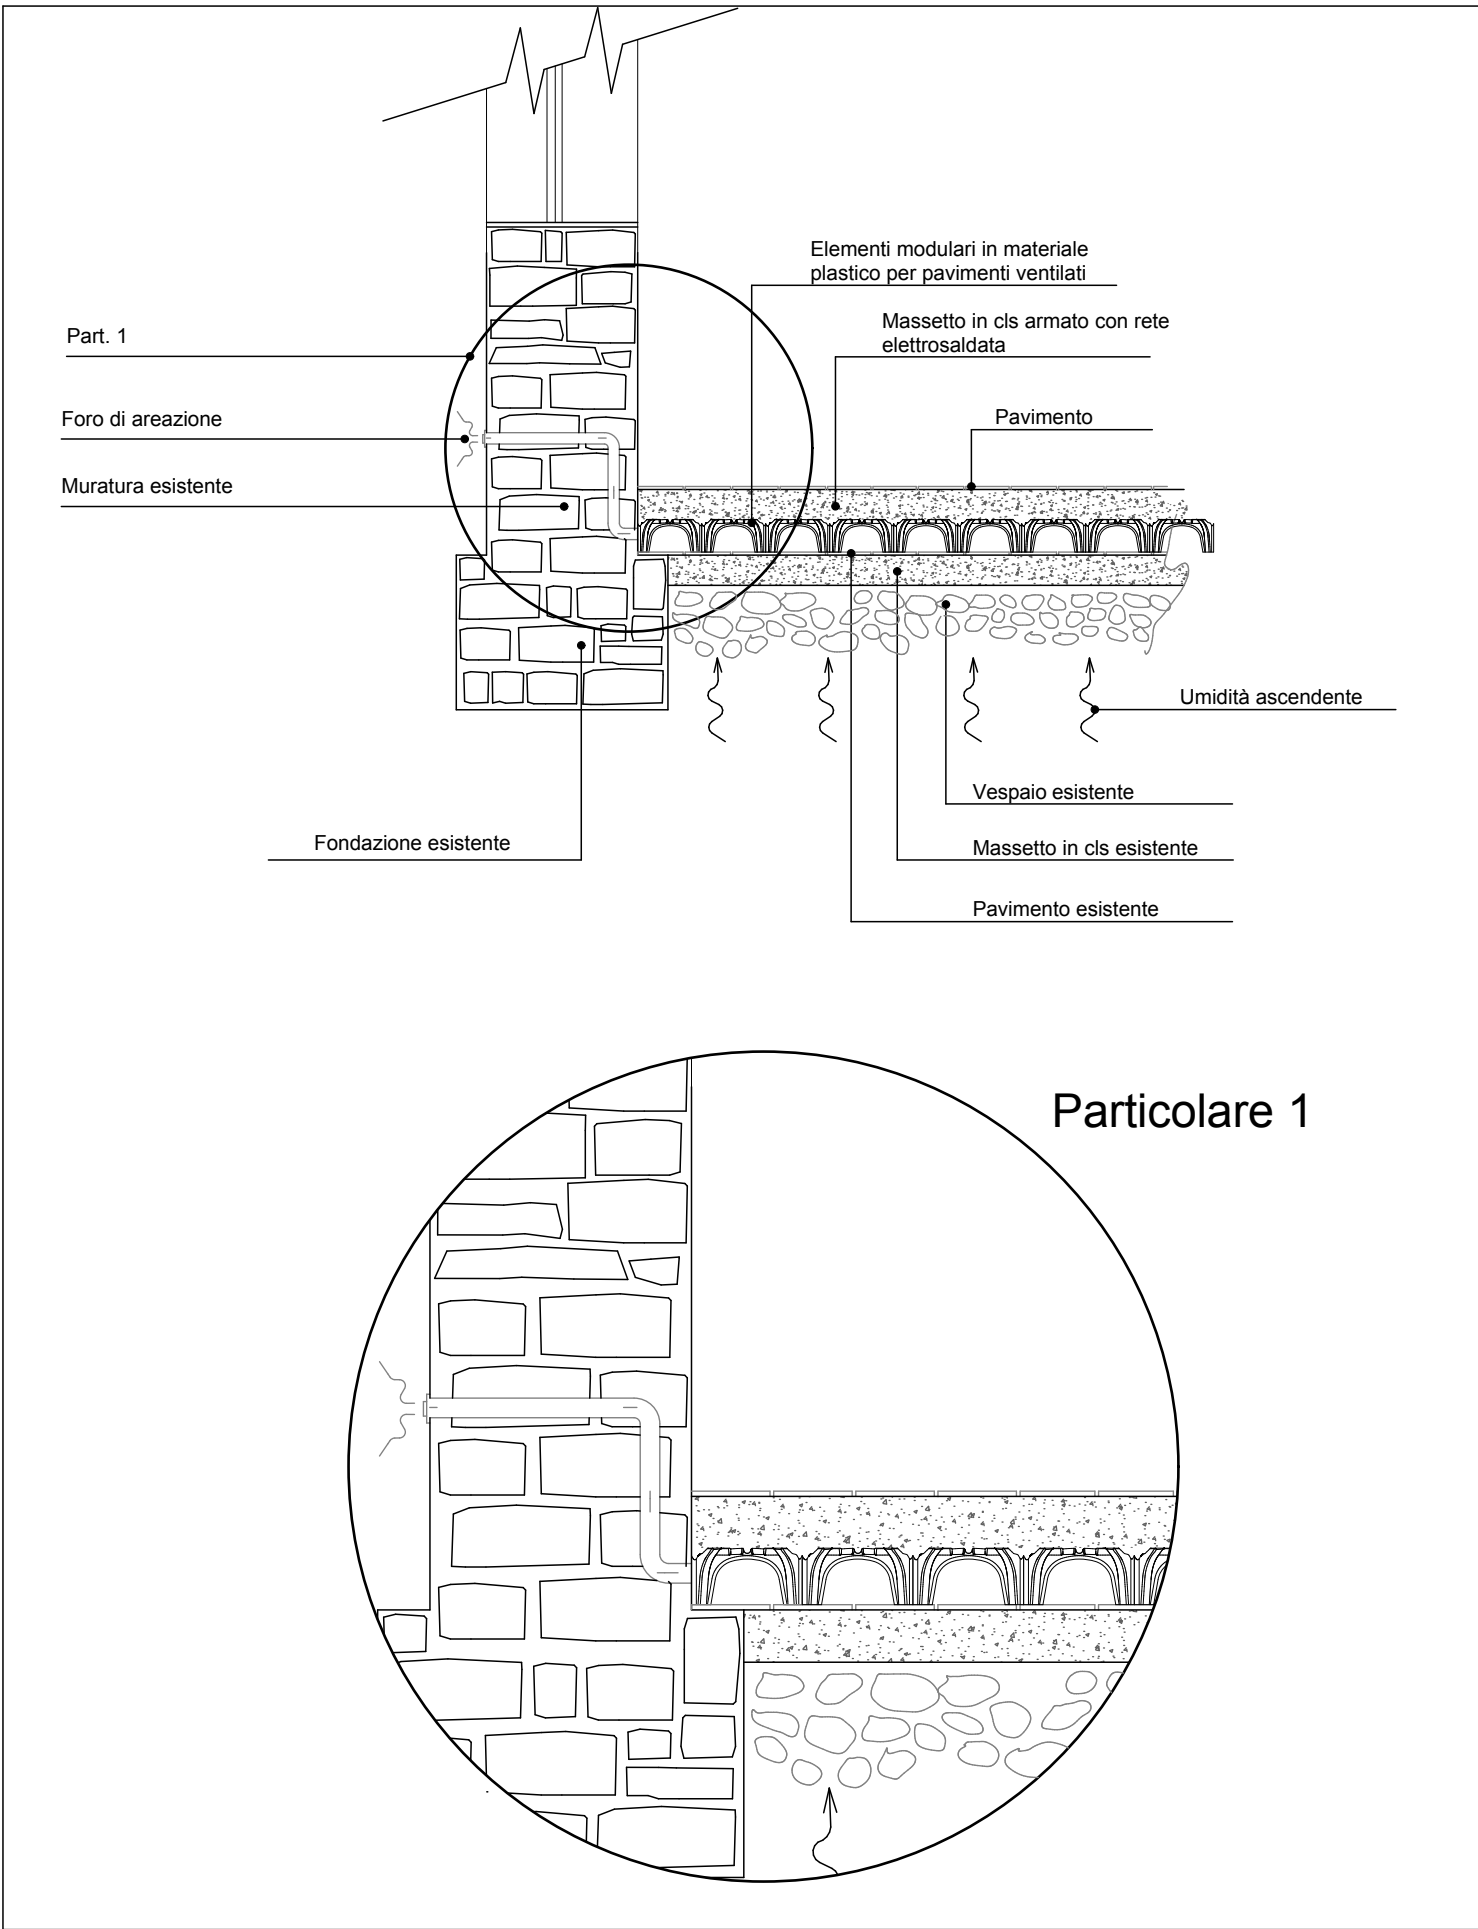


PARTICOLARE VESPAIO AREATO

Scala 1:25

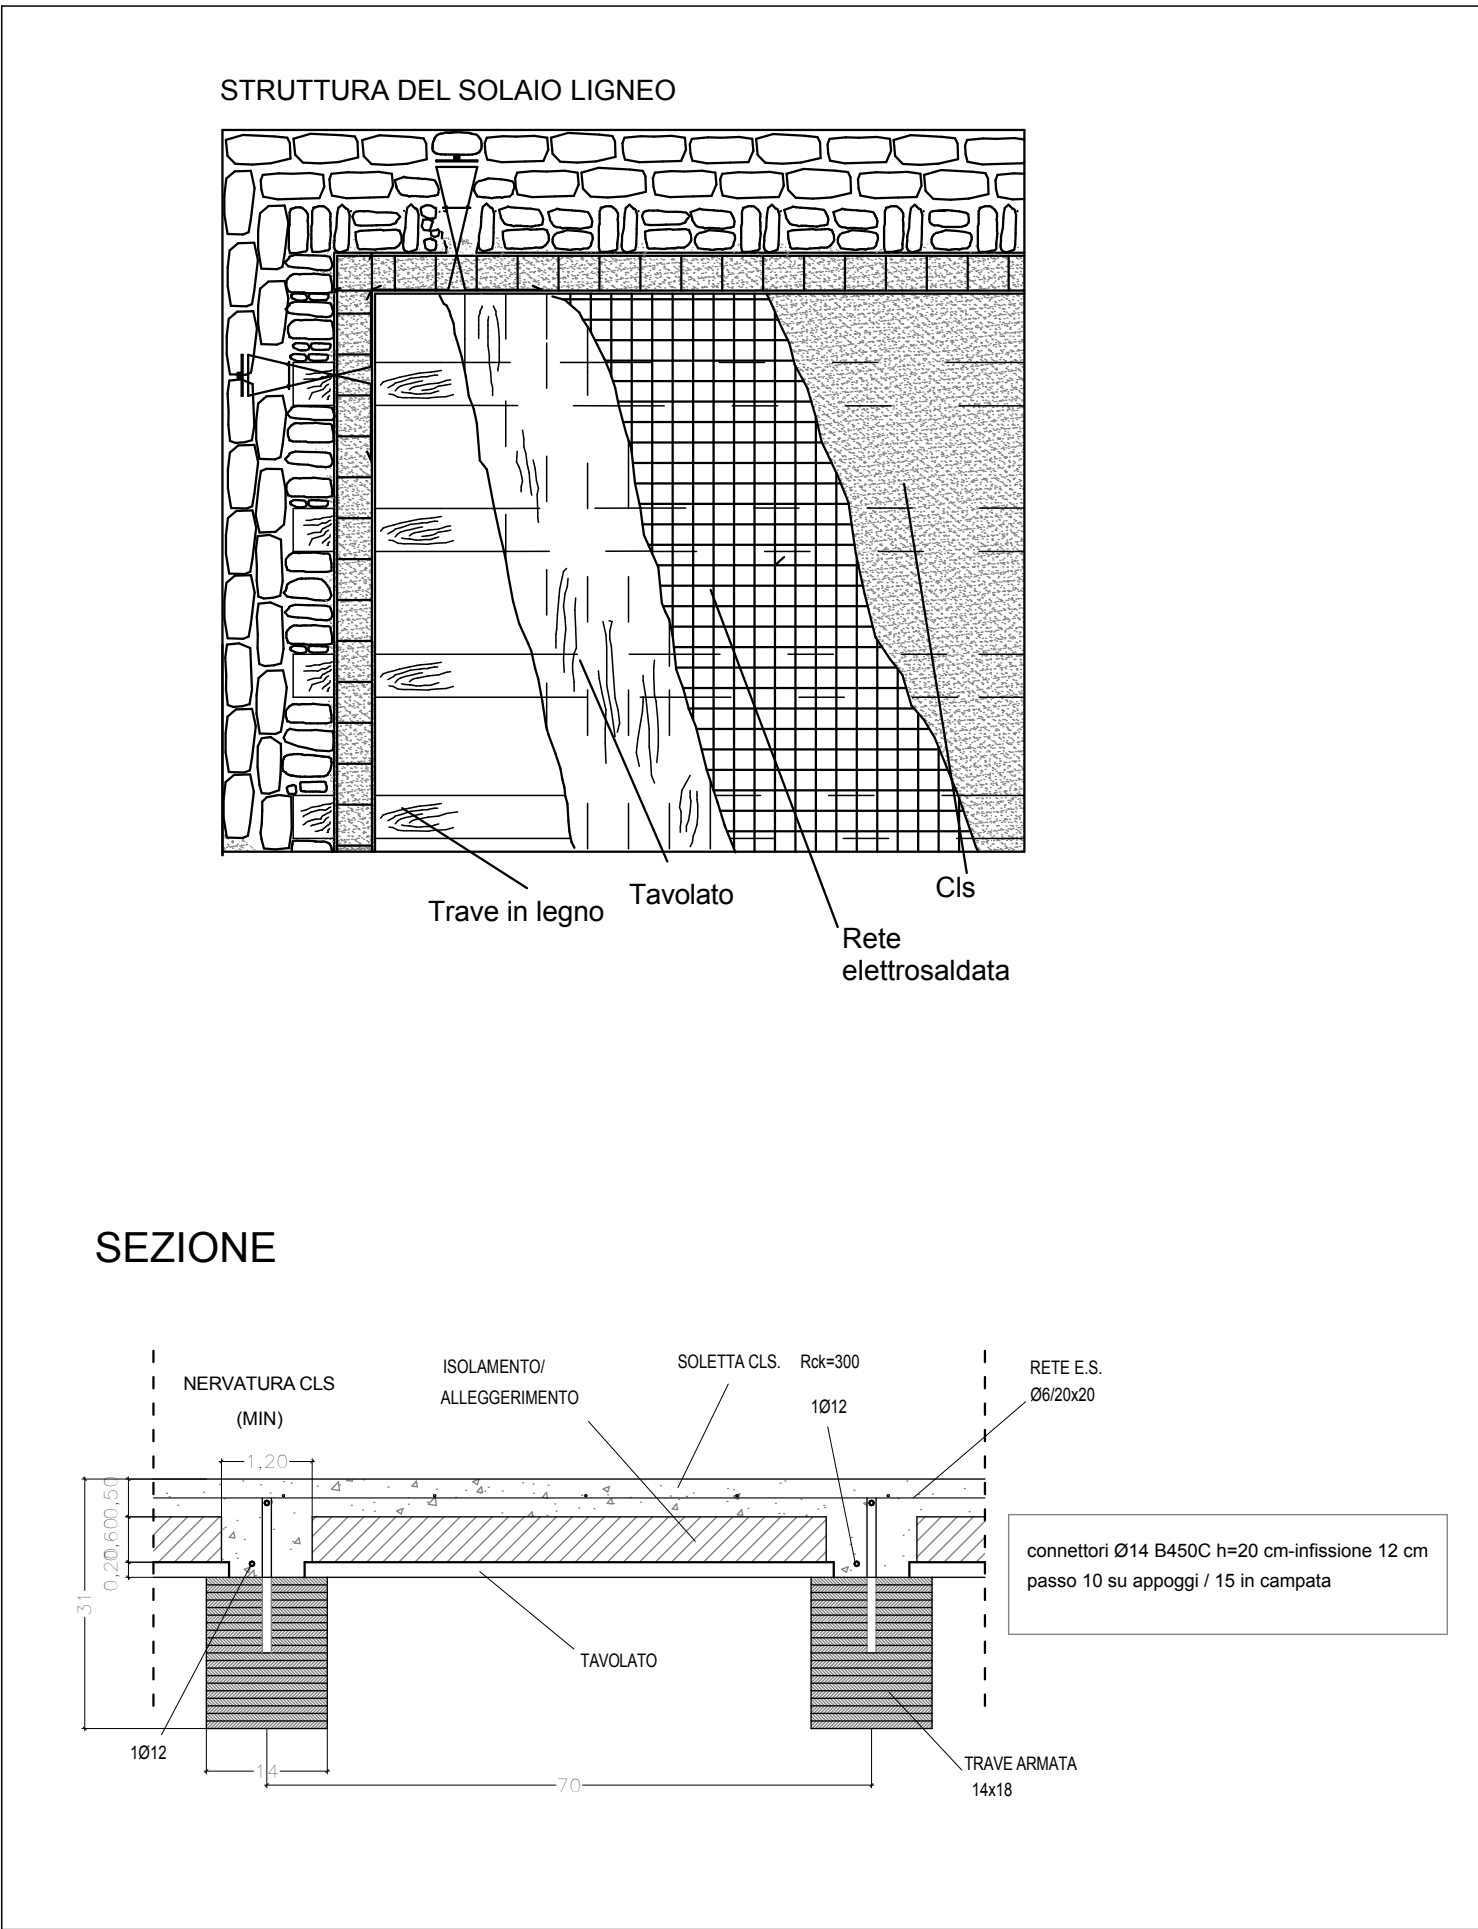


PARTICOLARE SOLAIO IN LEGNO

F. S.

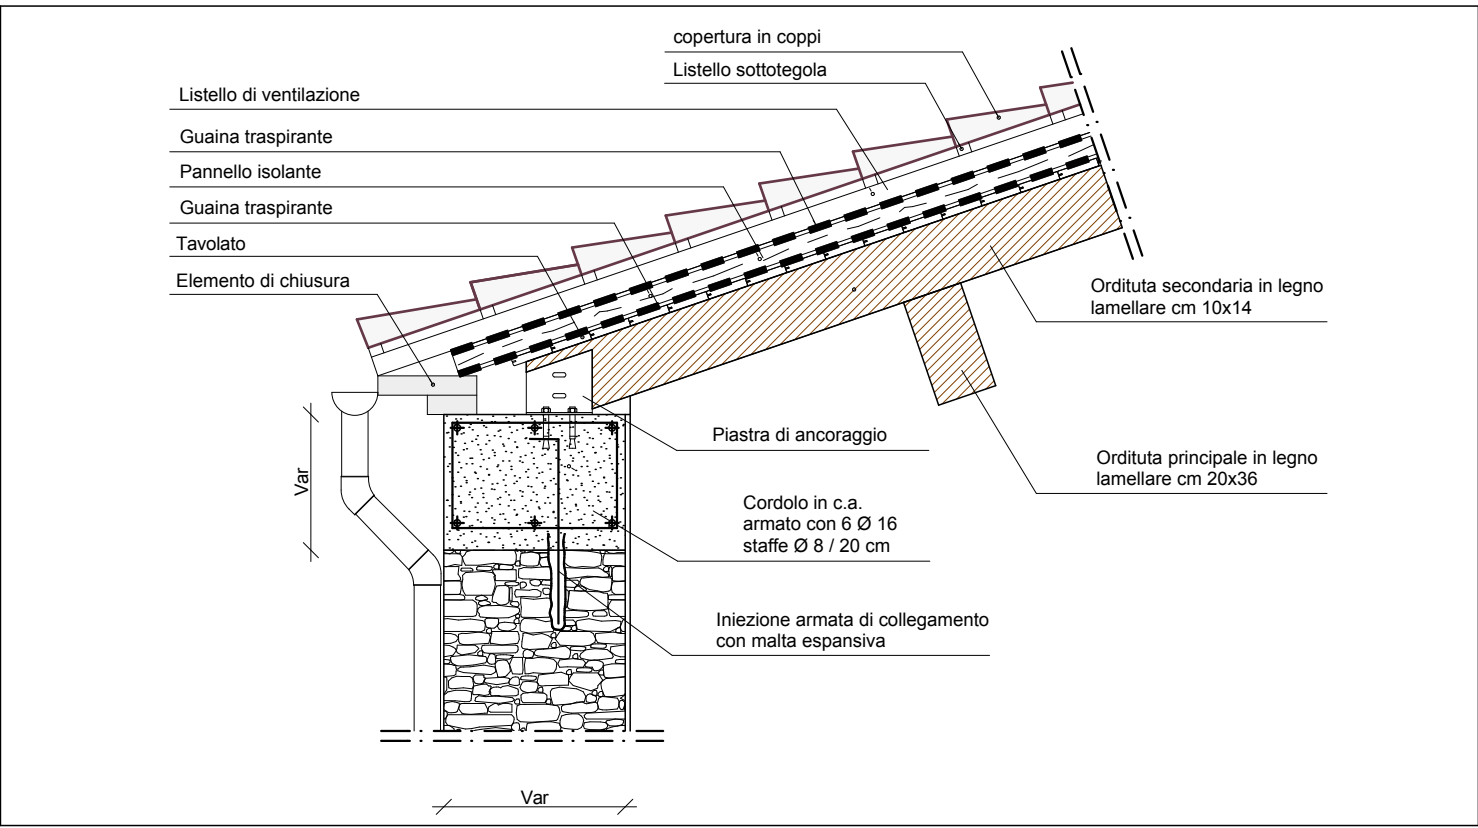


PARTICOLARE CORDOLO DI COPERTURA

F. S.

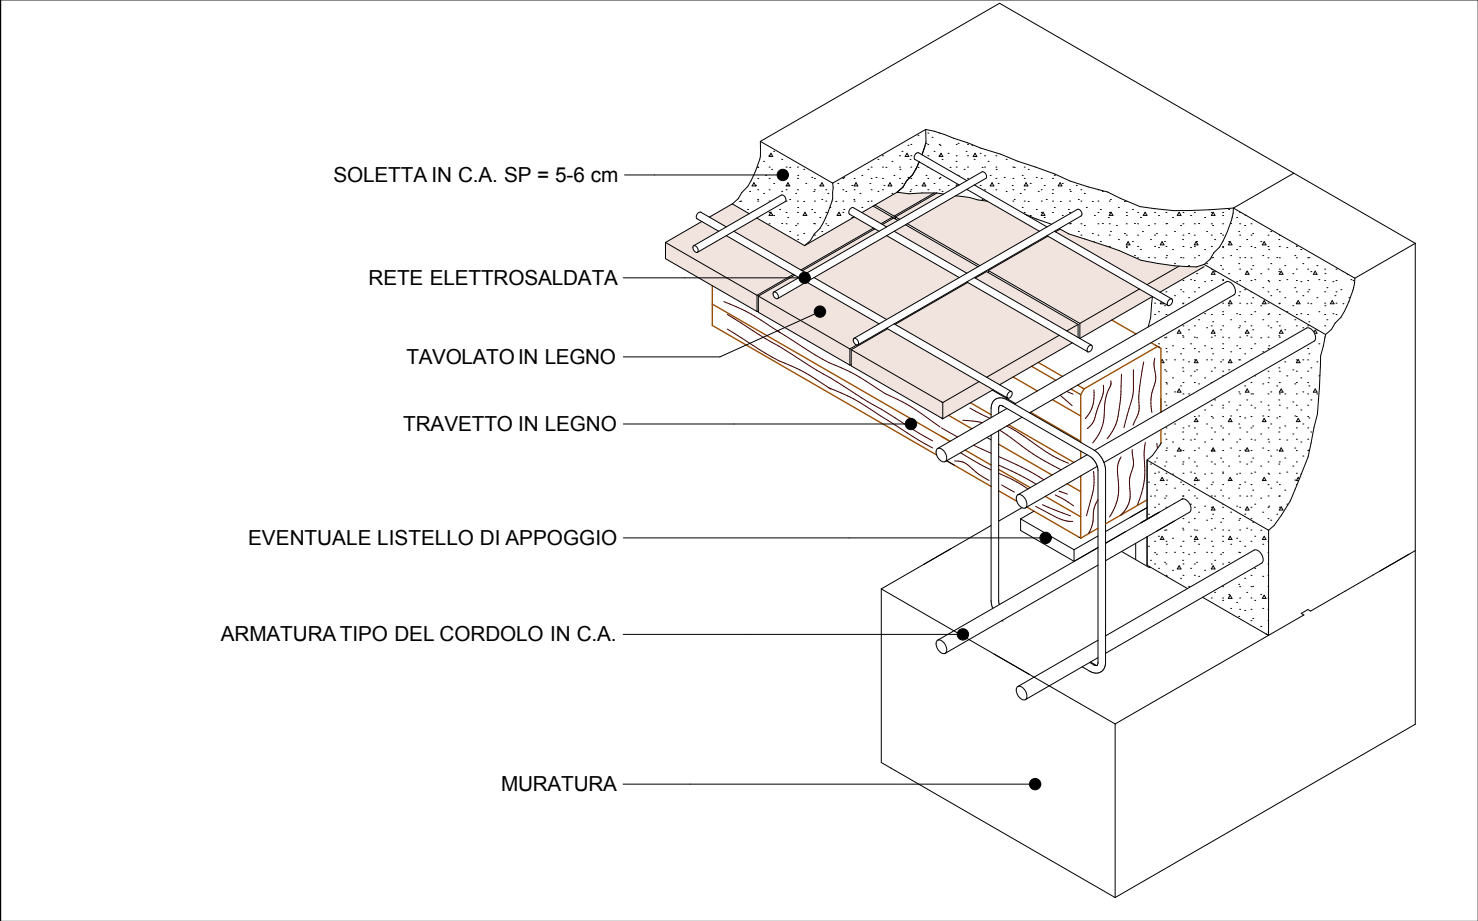


PARTICOLARE INNESTO SOLAIO / CORDOLO

F. S.

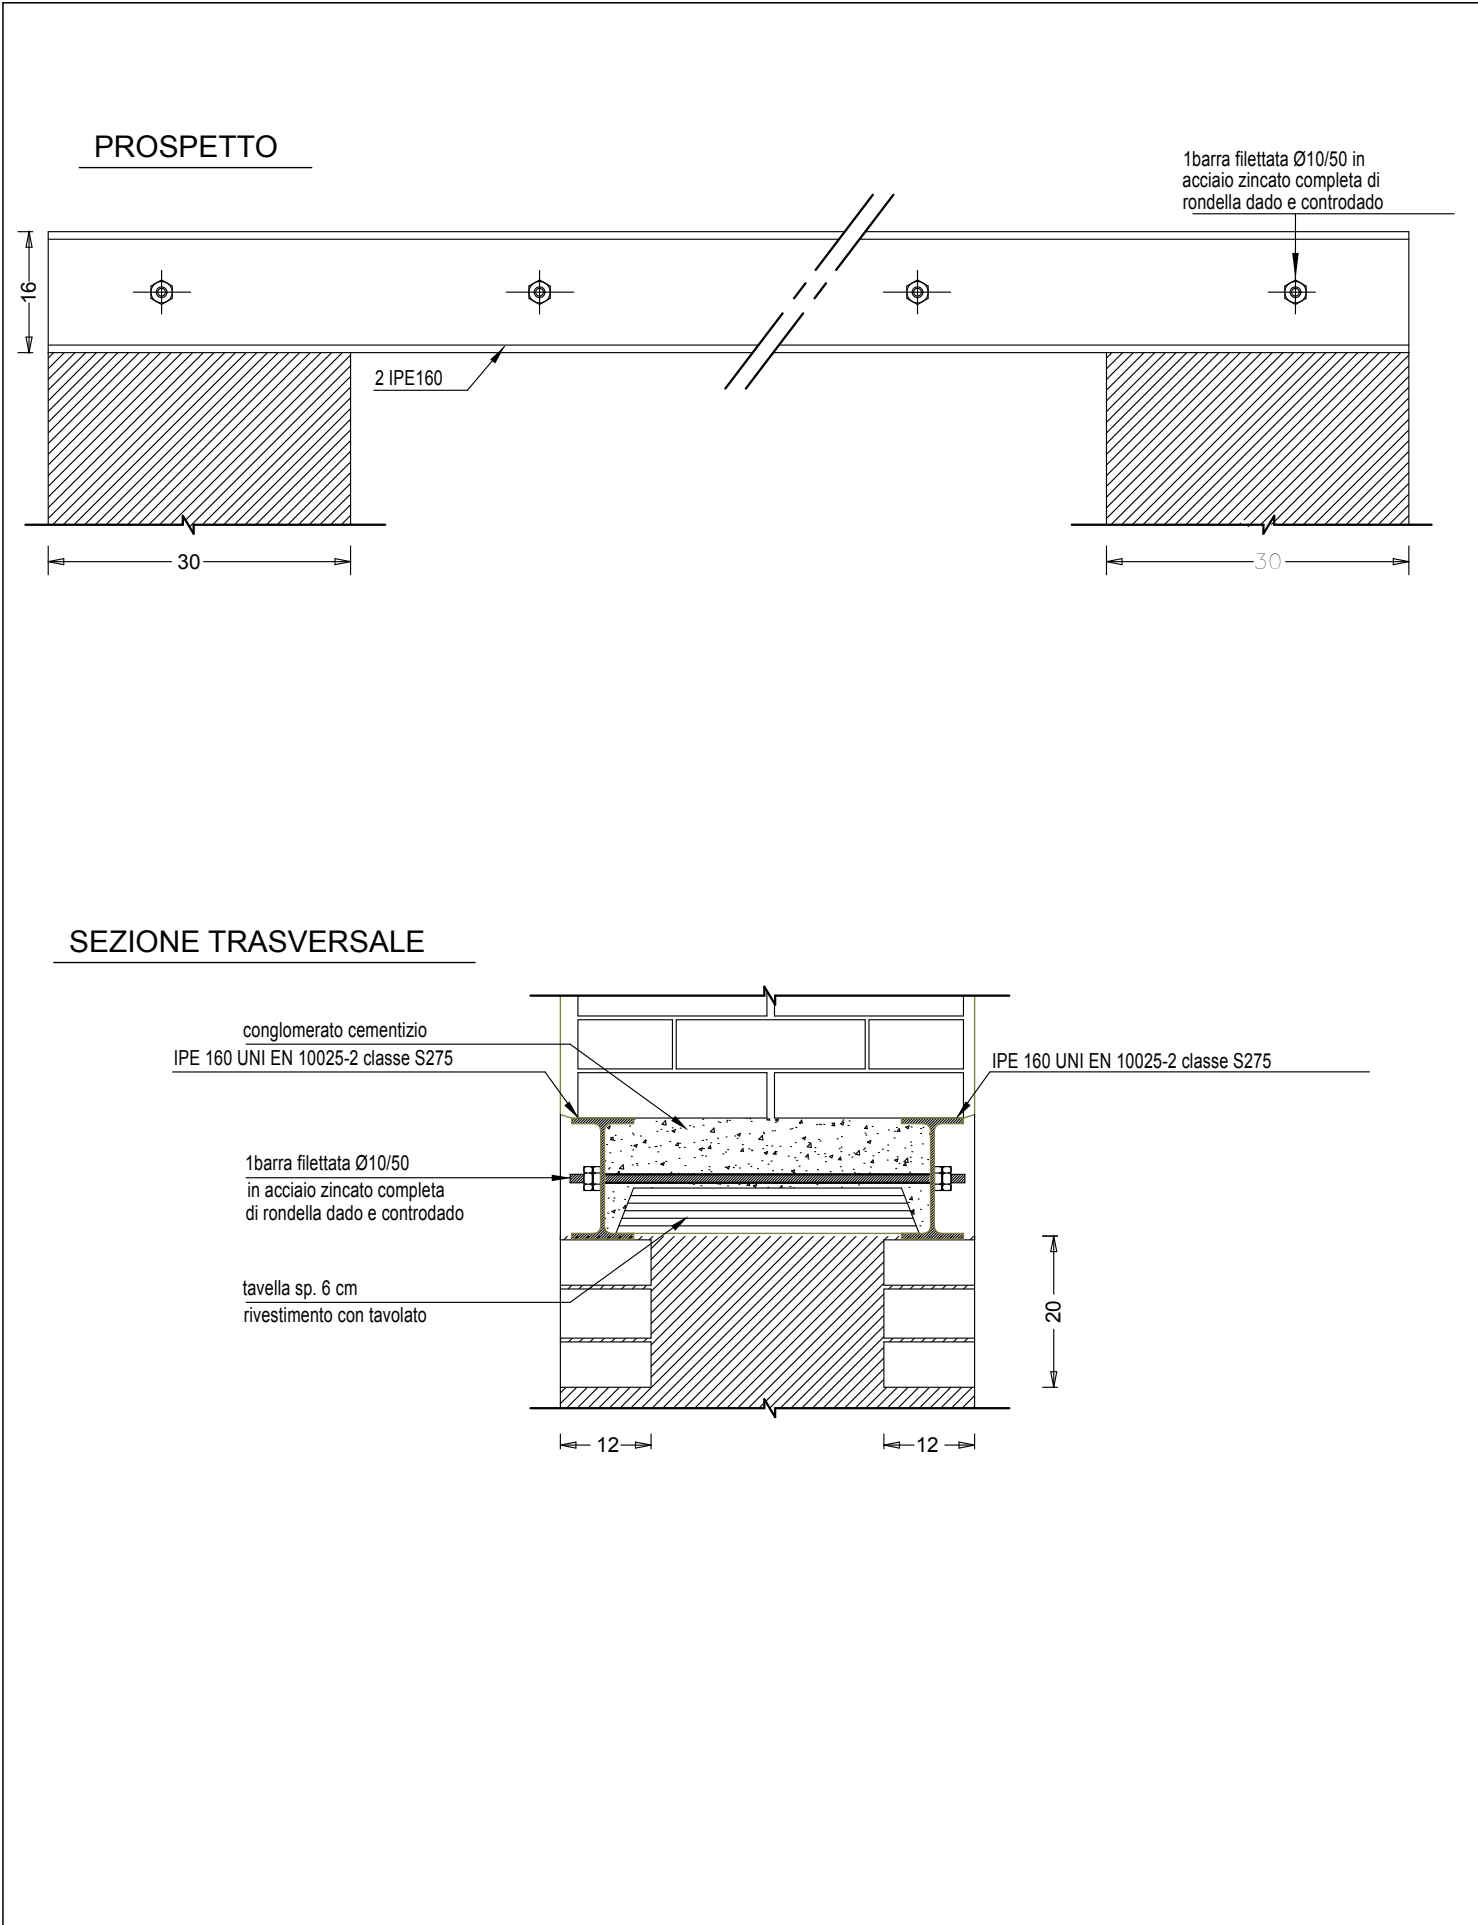

PARTICOLARE PIATTABANDA SU ARCHITRAVE

F. S.

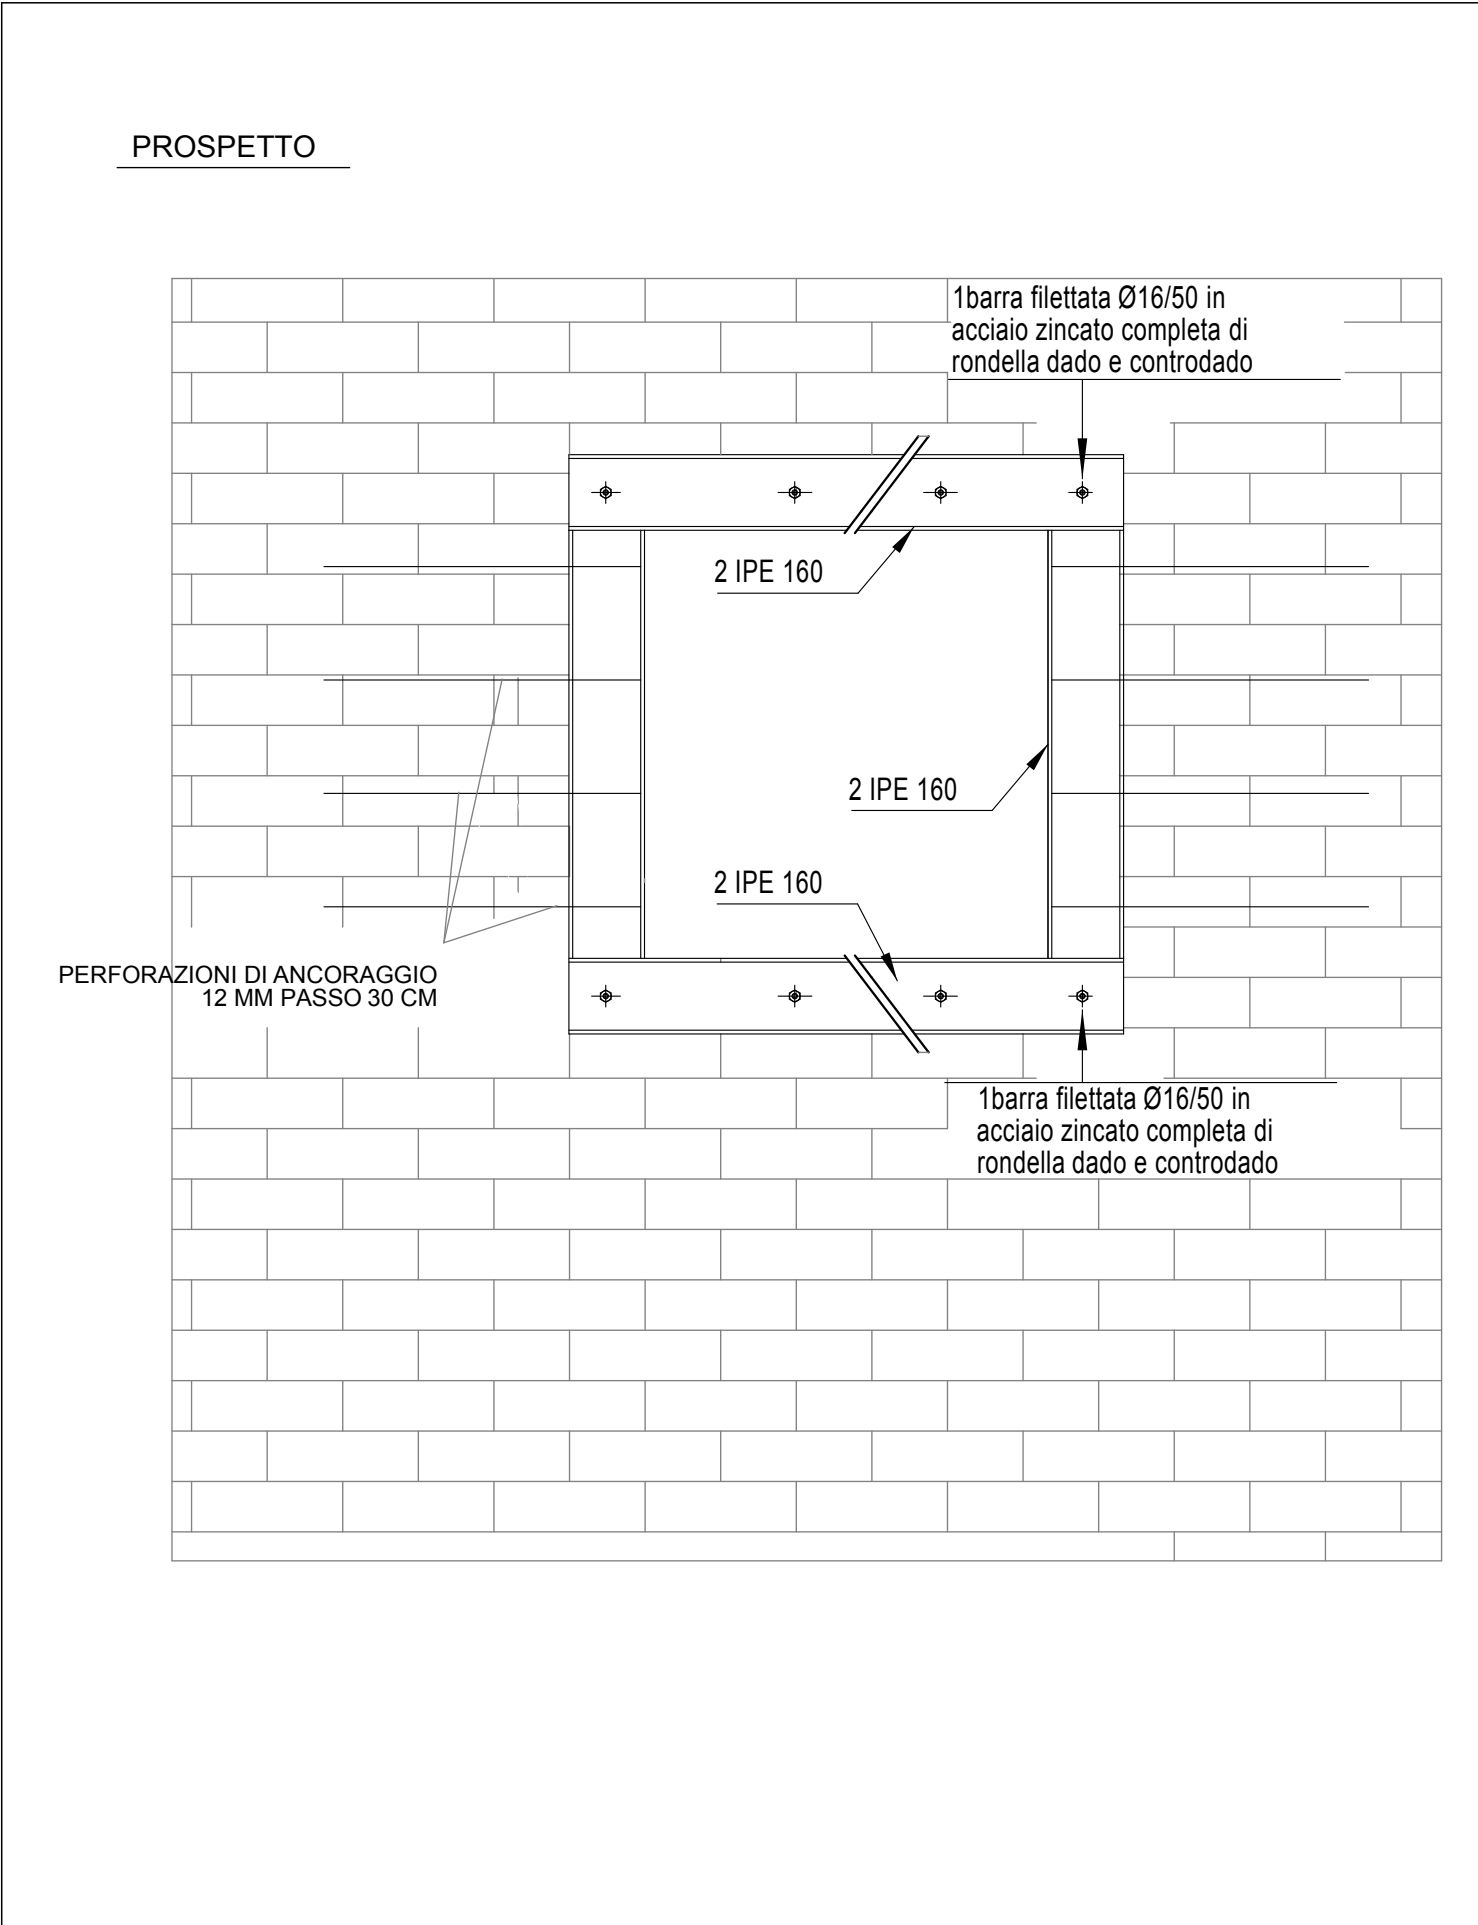

PARTICOLARE CERCHIATURA VANO

F. S.

COMUNE DI MONTALBANO JONICO

RECUPERO DI ALLOGGI DEGRADATI
UBICATI IN VIA PADRE GIACOMO E VIA GIOVANNI DA PROCIDA
DA DESTINARE A RESIDENZE PUBBLICHE

PROGETTO DEFINITIVO / ESECUTIVO



Elaborato:		Prog. 03 PARTICOLARI COSTRUTTIVI	
Scala:			
Revisione	Data		Note
00	Dic. 2018		
Ing. Nicola Montesano Via Medaglia d'oro Sinisi n.34 - 75025 Policoro (MT) - tel. n.0835.971218 - cell. n.339.5385472 C.F. MNTNCL77D30G786Z - e-mail: montesano_nicola@libero.it - pec: nicola.montesano2@ingpec.eu			