

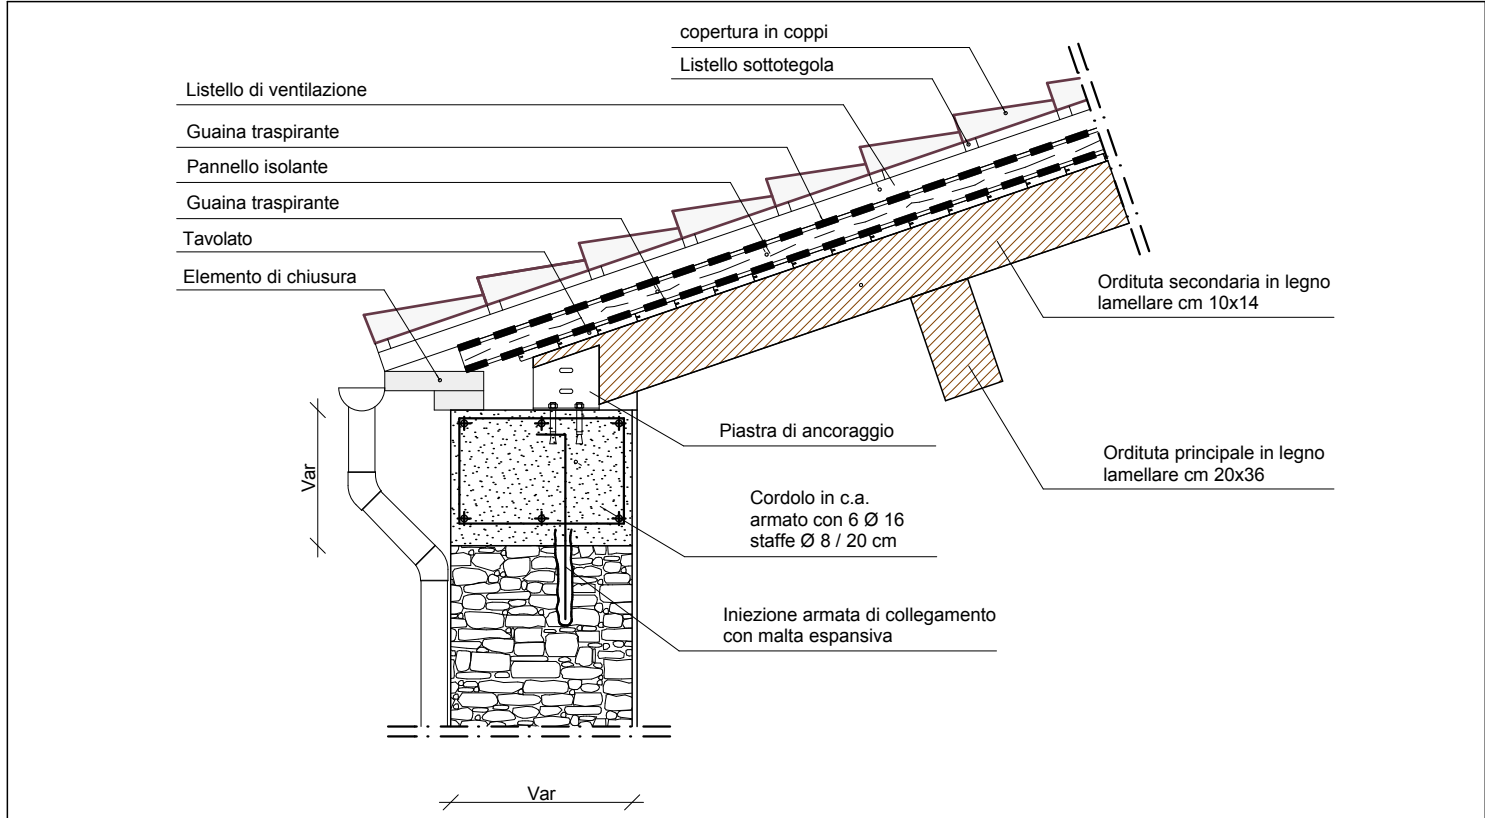


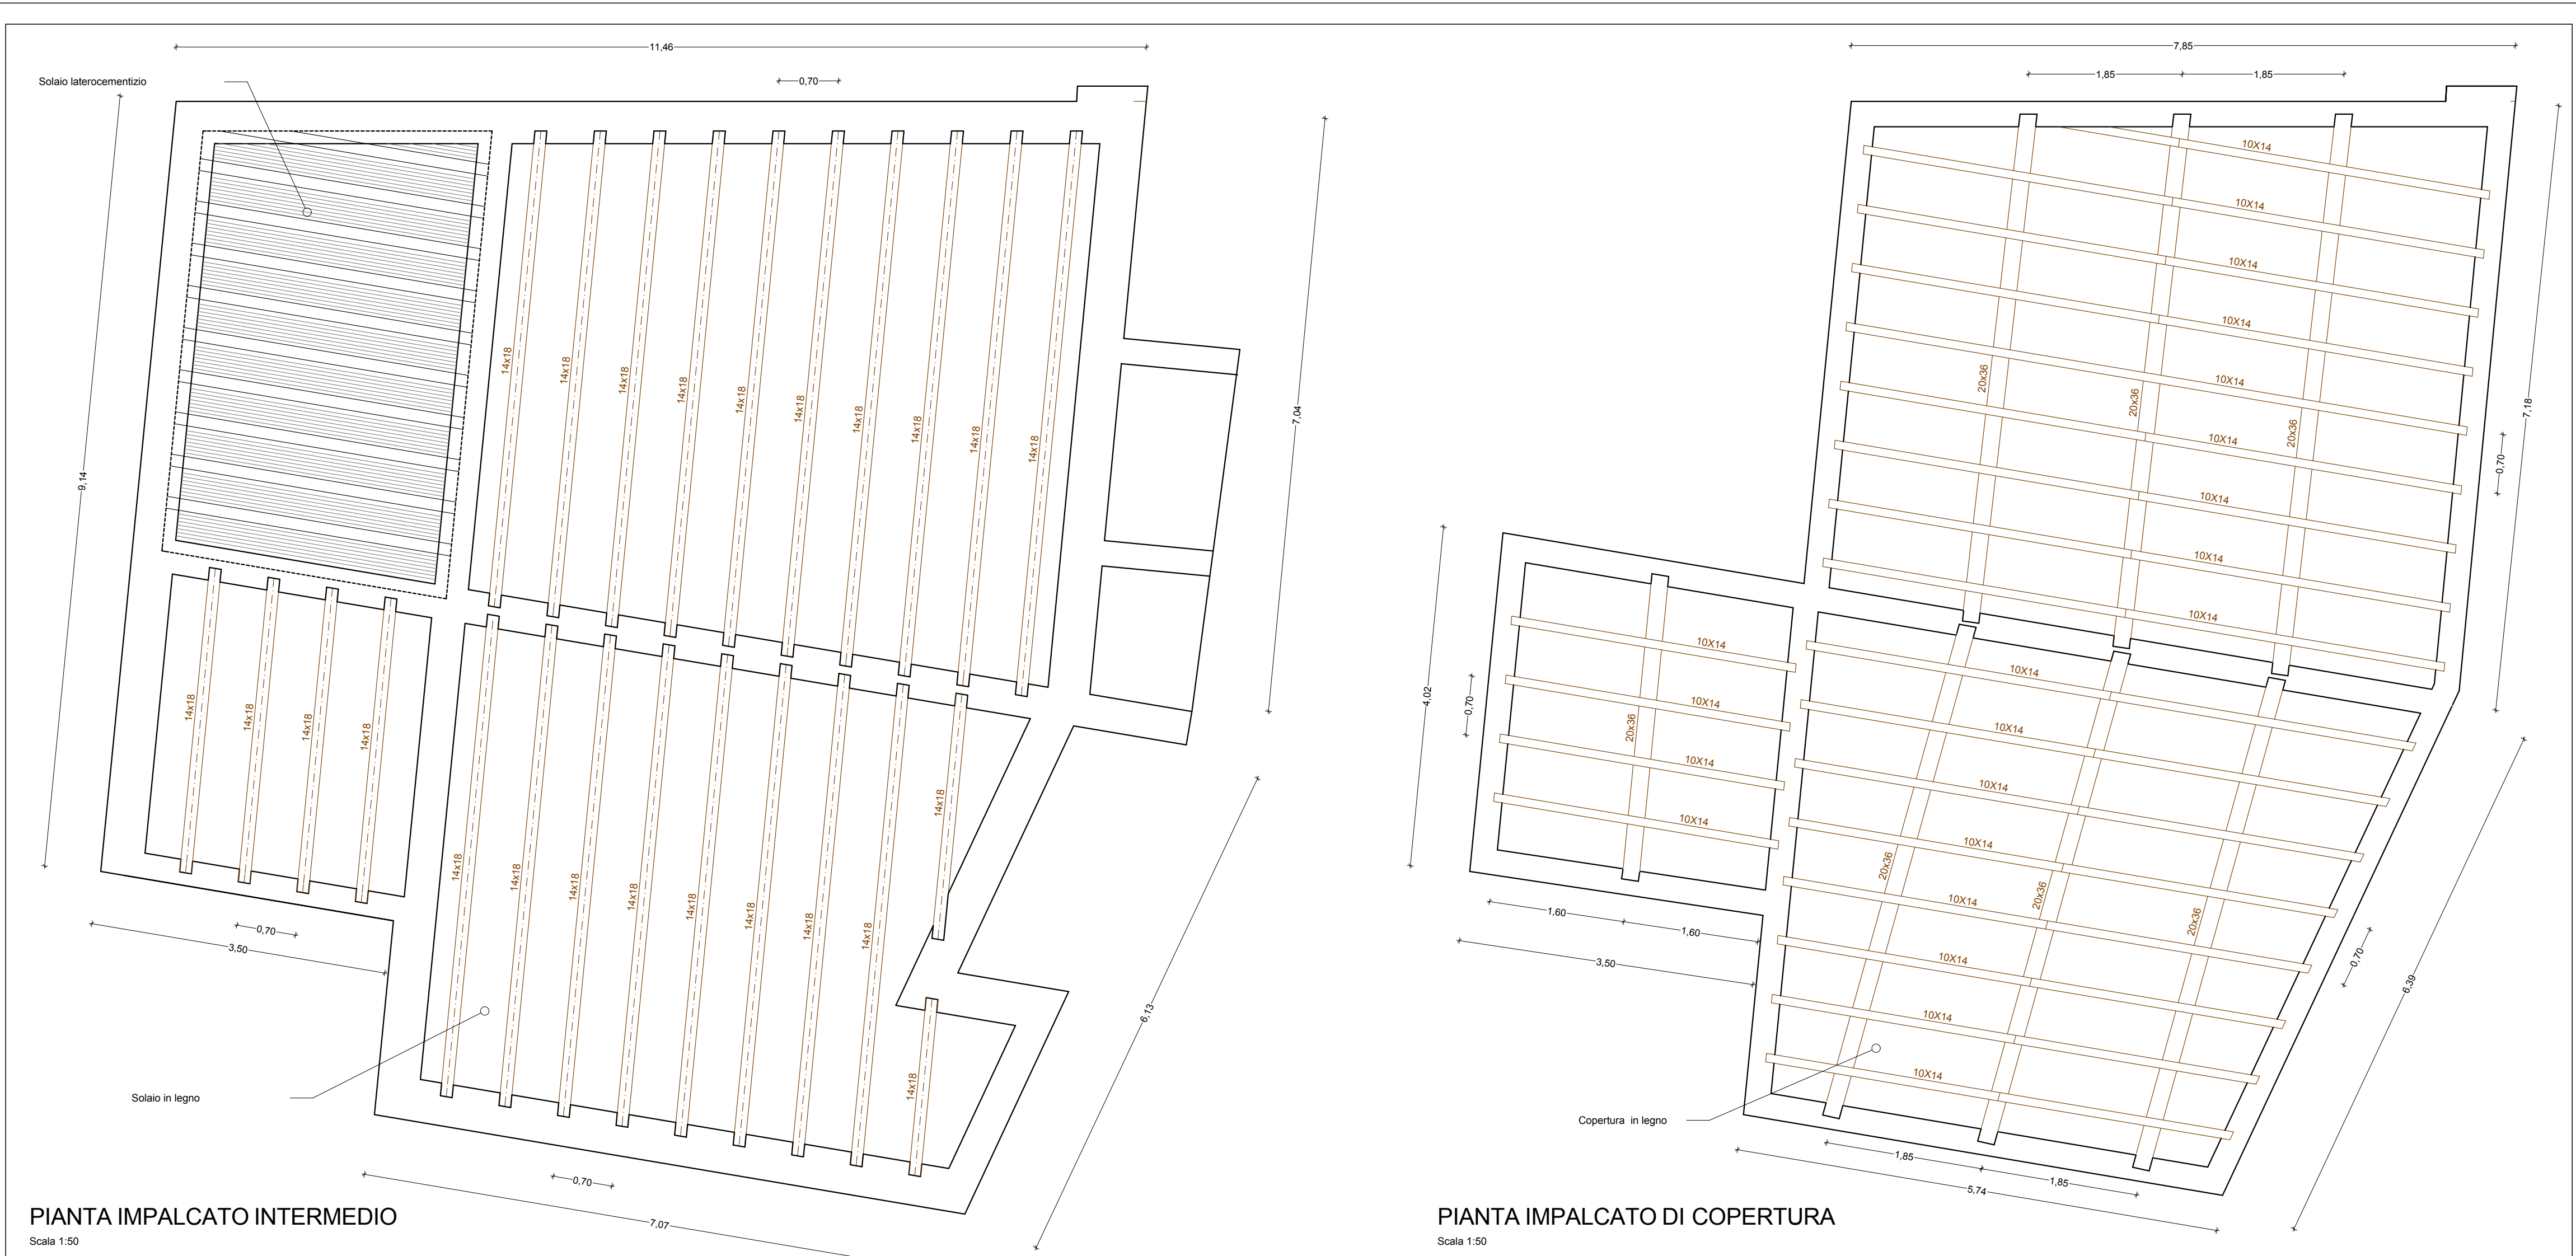


PARTICOLARE CORDOLO DI COPERTURA

F. S.

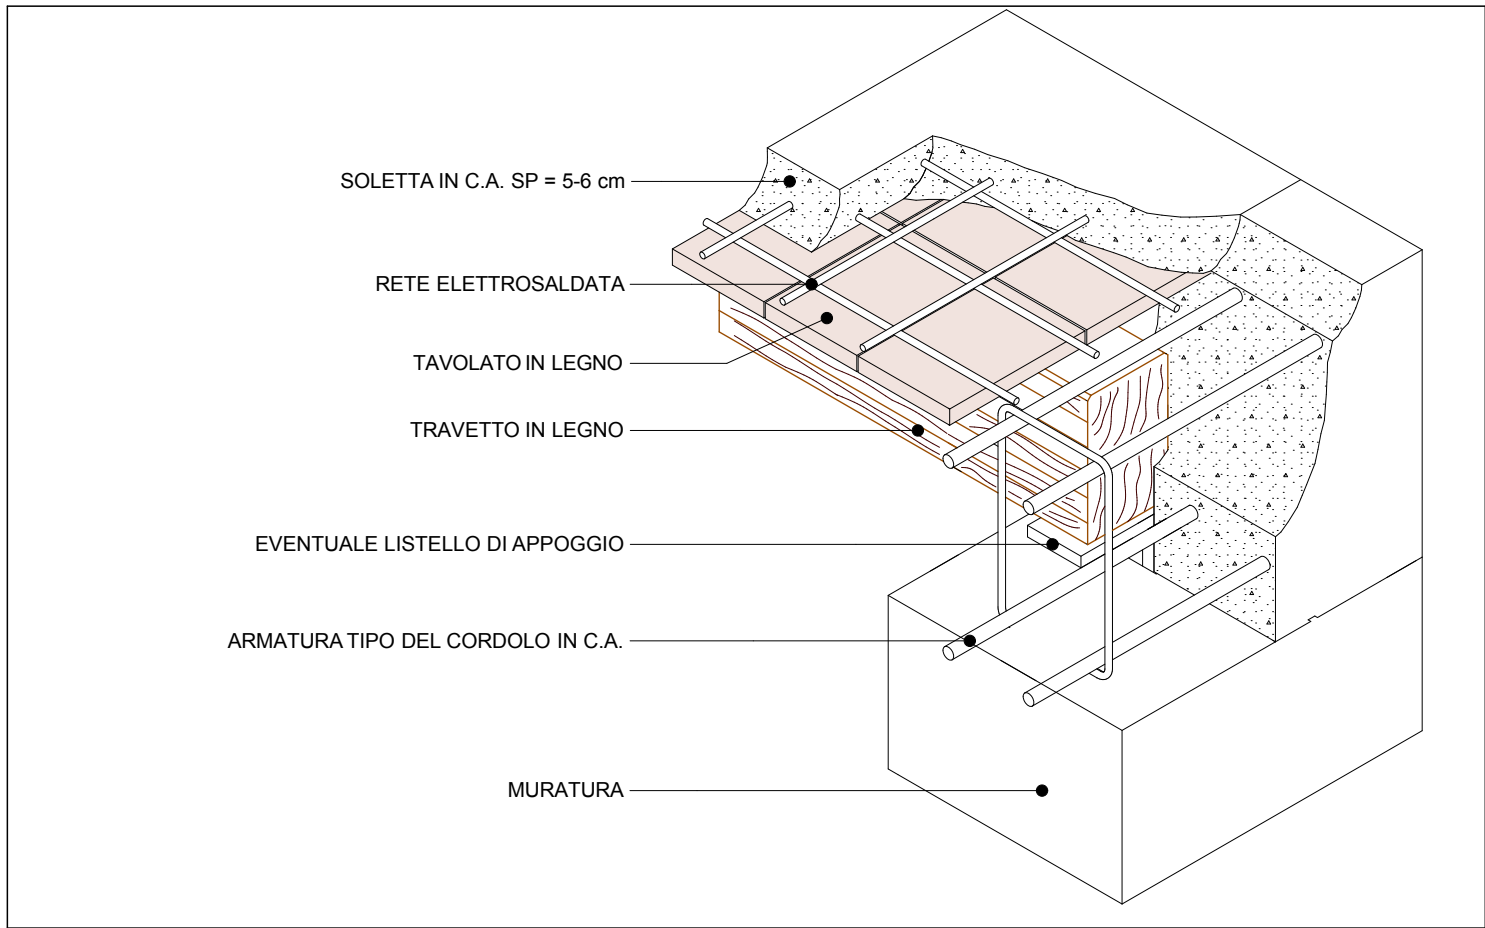

PARTICOLARE INNESTO SOLAIO / CORDOLO

F. S.

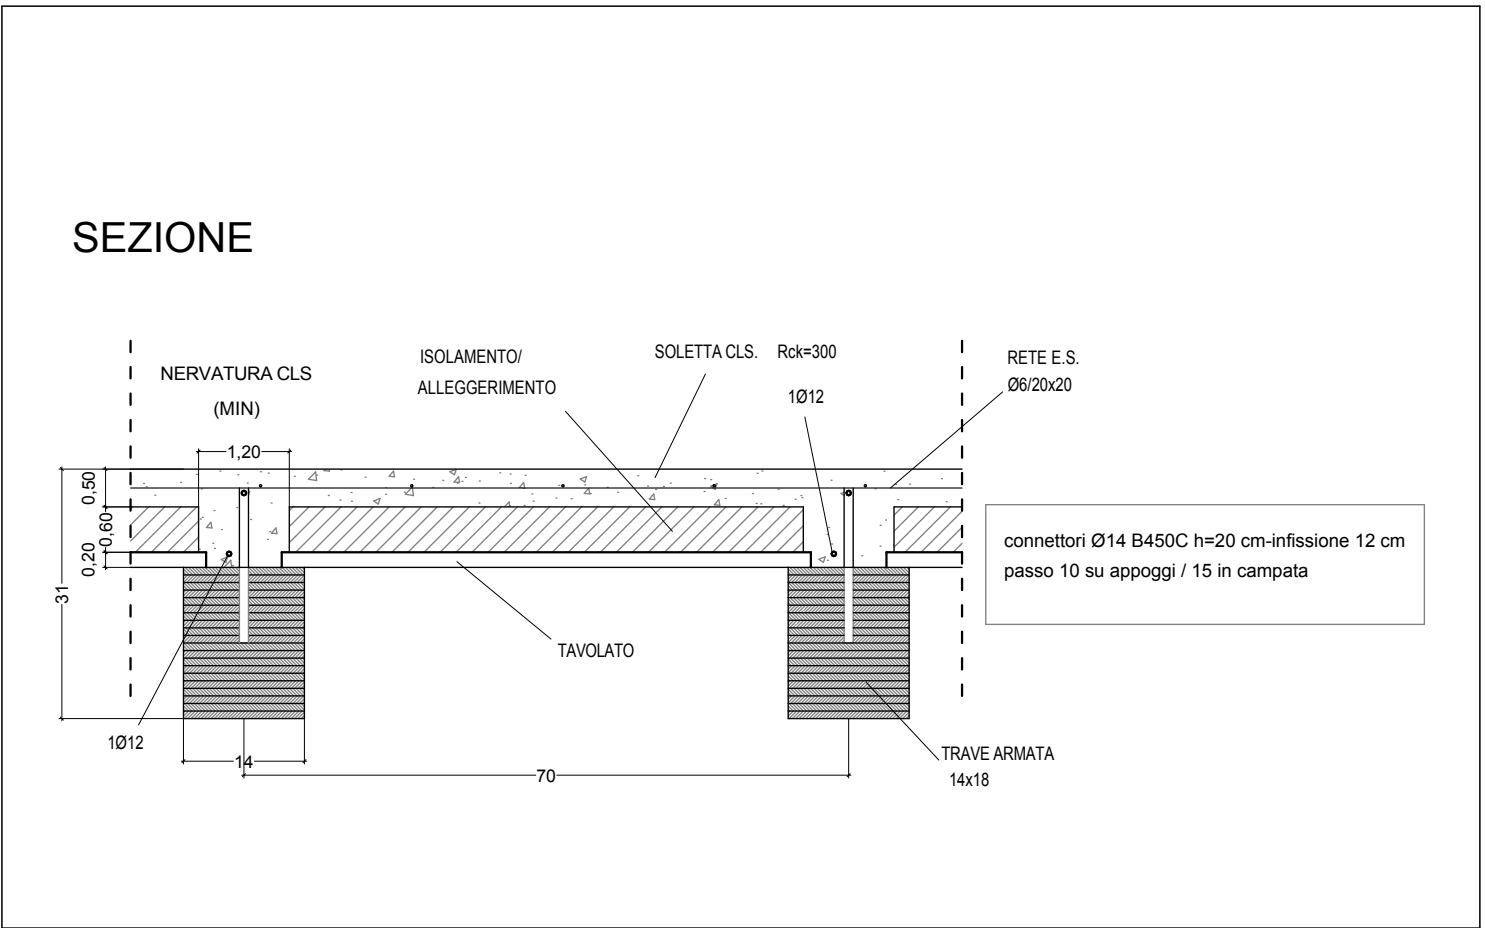

PARTICOLARE SOLAIO IN LEGNO

F. S.

COMUNE DI MONTALBANO JONICO

RECUPERO DI ALLOGGI DEGRADATI
UBICATI IN VIA PADRE GIACOMO E VIA GIOVANNI DA PROCIDA
DA DESTINARE A RESIDENZE PUBBLICHE

PROGETTO DEFINITIVO / ESECUTIVO



Elaborato:		Stru. 01		PIANTE INTERVENTI IN ELEVAZIONE - PARTICOLARI	
Scala:					
Revisione	Data	Note			
00	Dic. 2018				
Ing. Nicola Montesano					
Via Medaglia d'oro Sinisi n.34 - 75025 Policoro (MT) - tel. n.0835.971218 - cell. n.339.5385472					
C.F. MNTNCL77D30G786Z - e-mail: montesano_nicola@libero.it - pec: nicola.montesano2@ingpec.eu					