



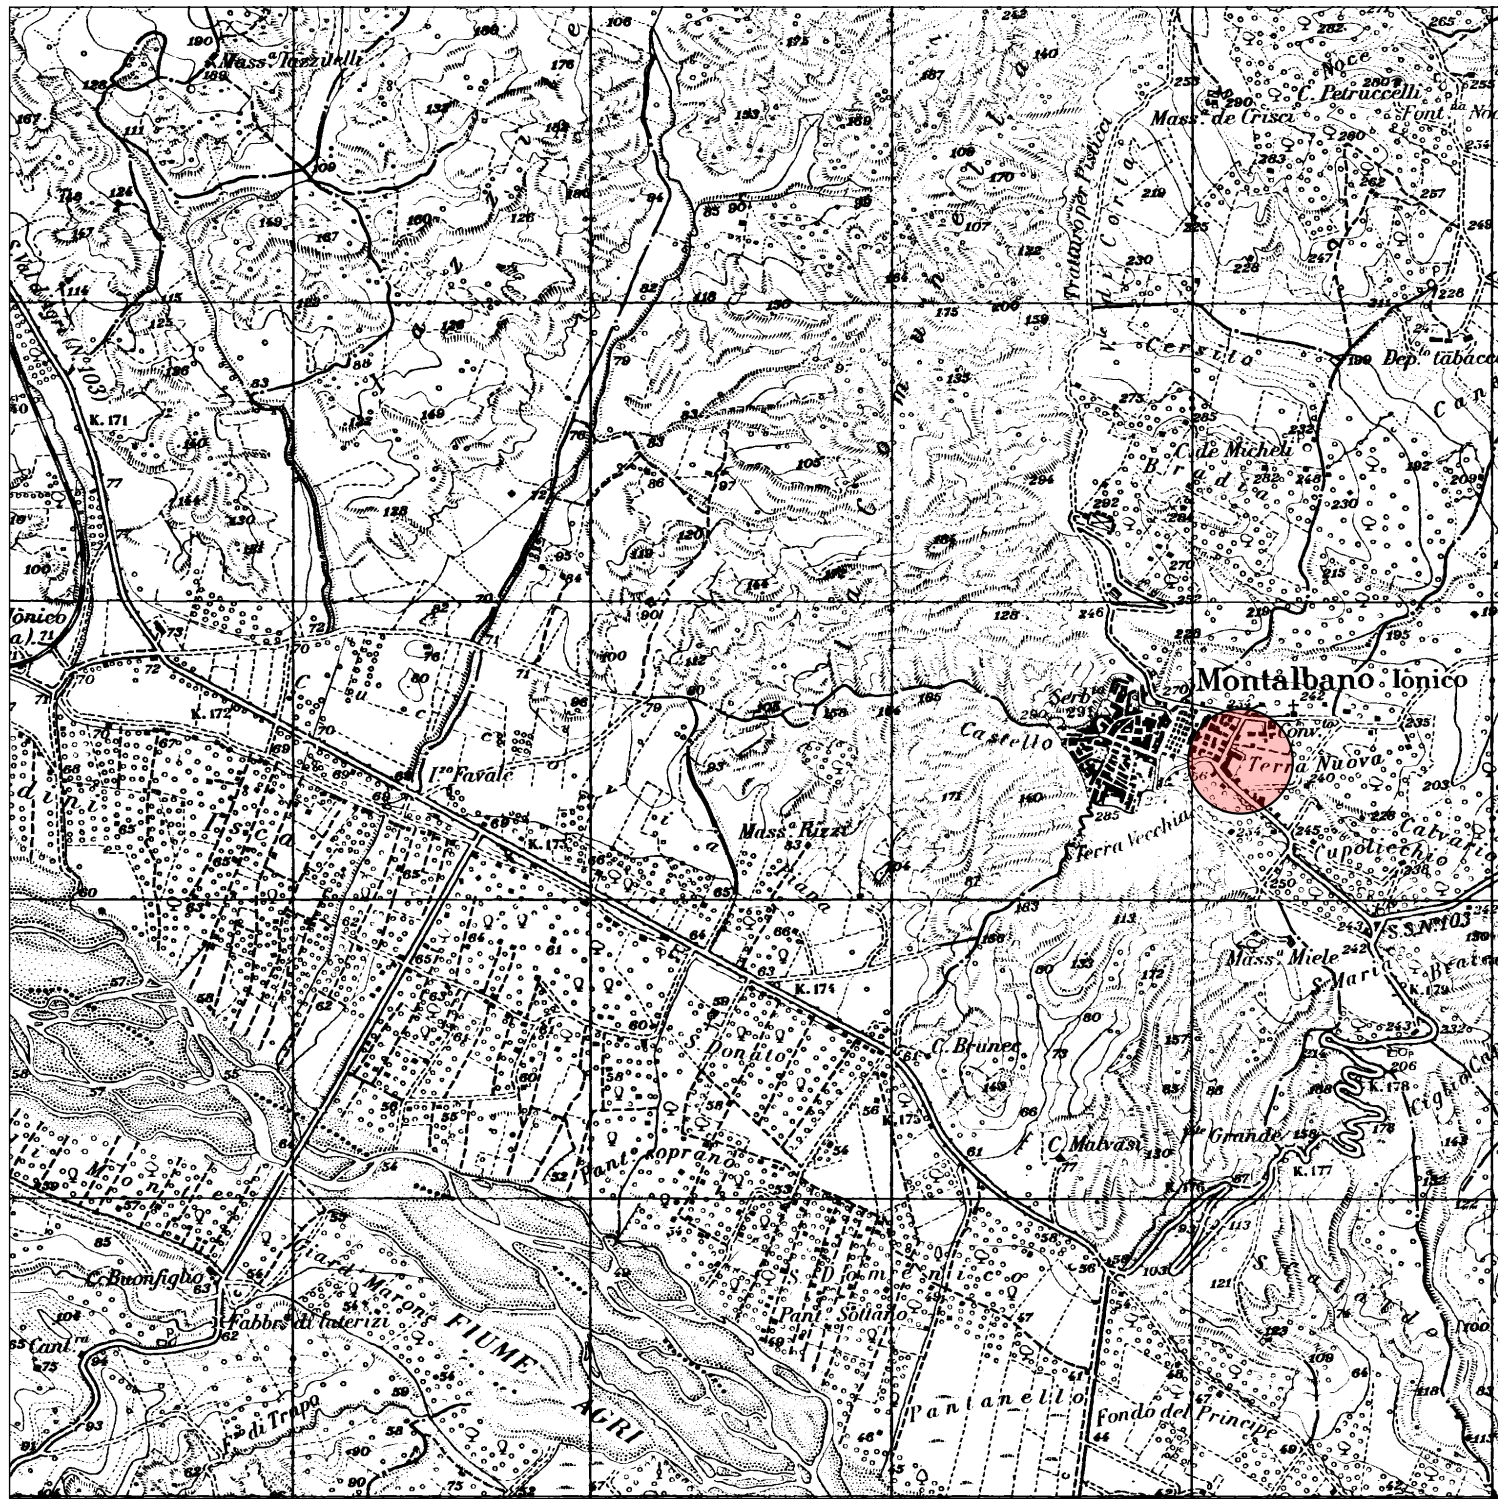

COROGRAFIA

Scala 1:25000



UBICAZIONE FABBRICATO OGGETTO DI INTERVENTO

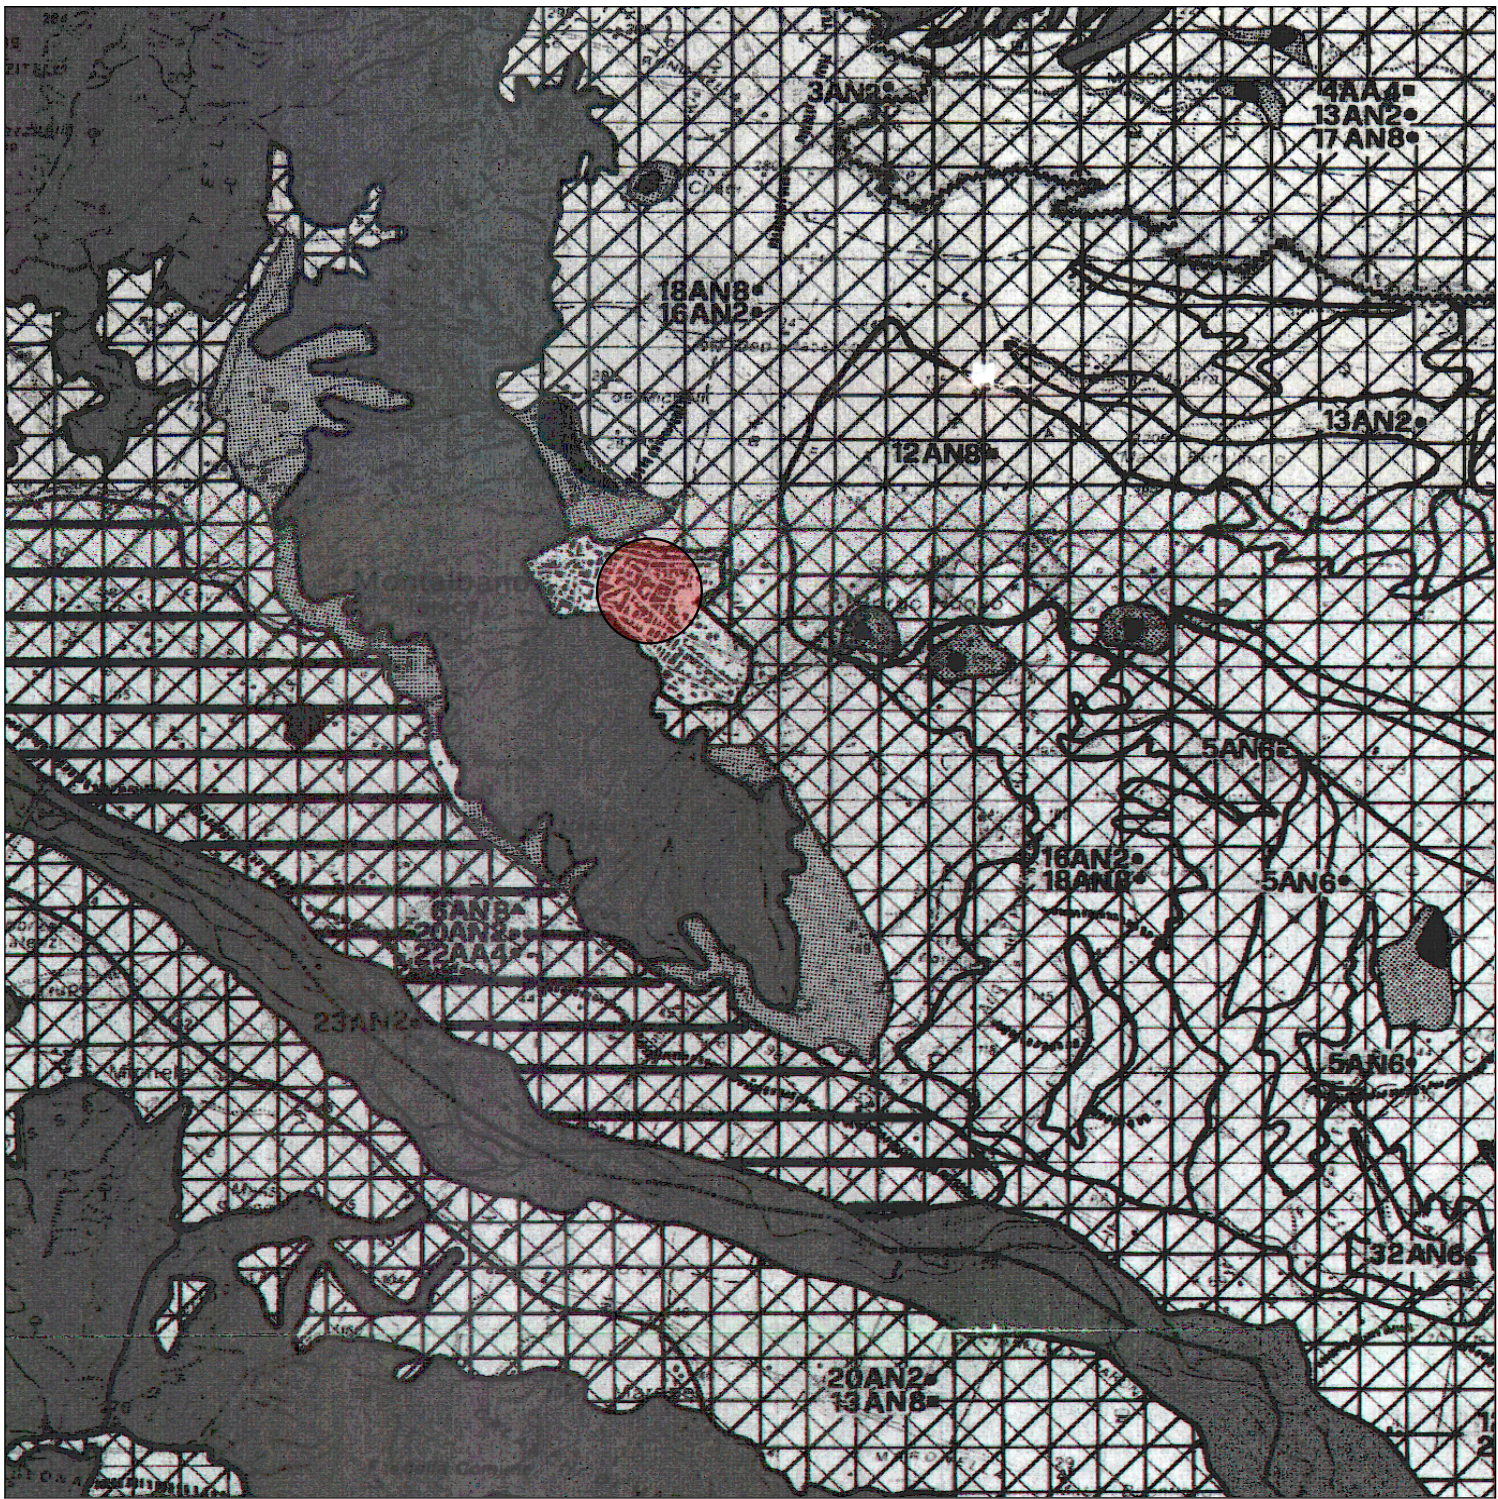

STRALCIO DEL P.T.P.M.

f.s.


UBICAZIONE FABBRICATO OGGETTO DI INTERVENTO

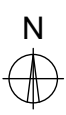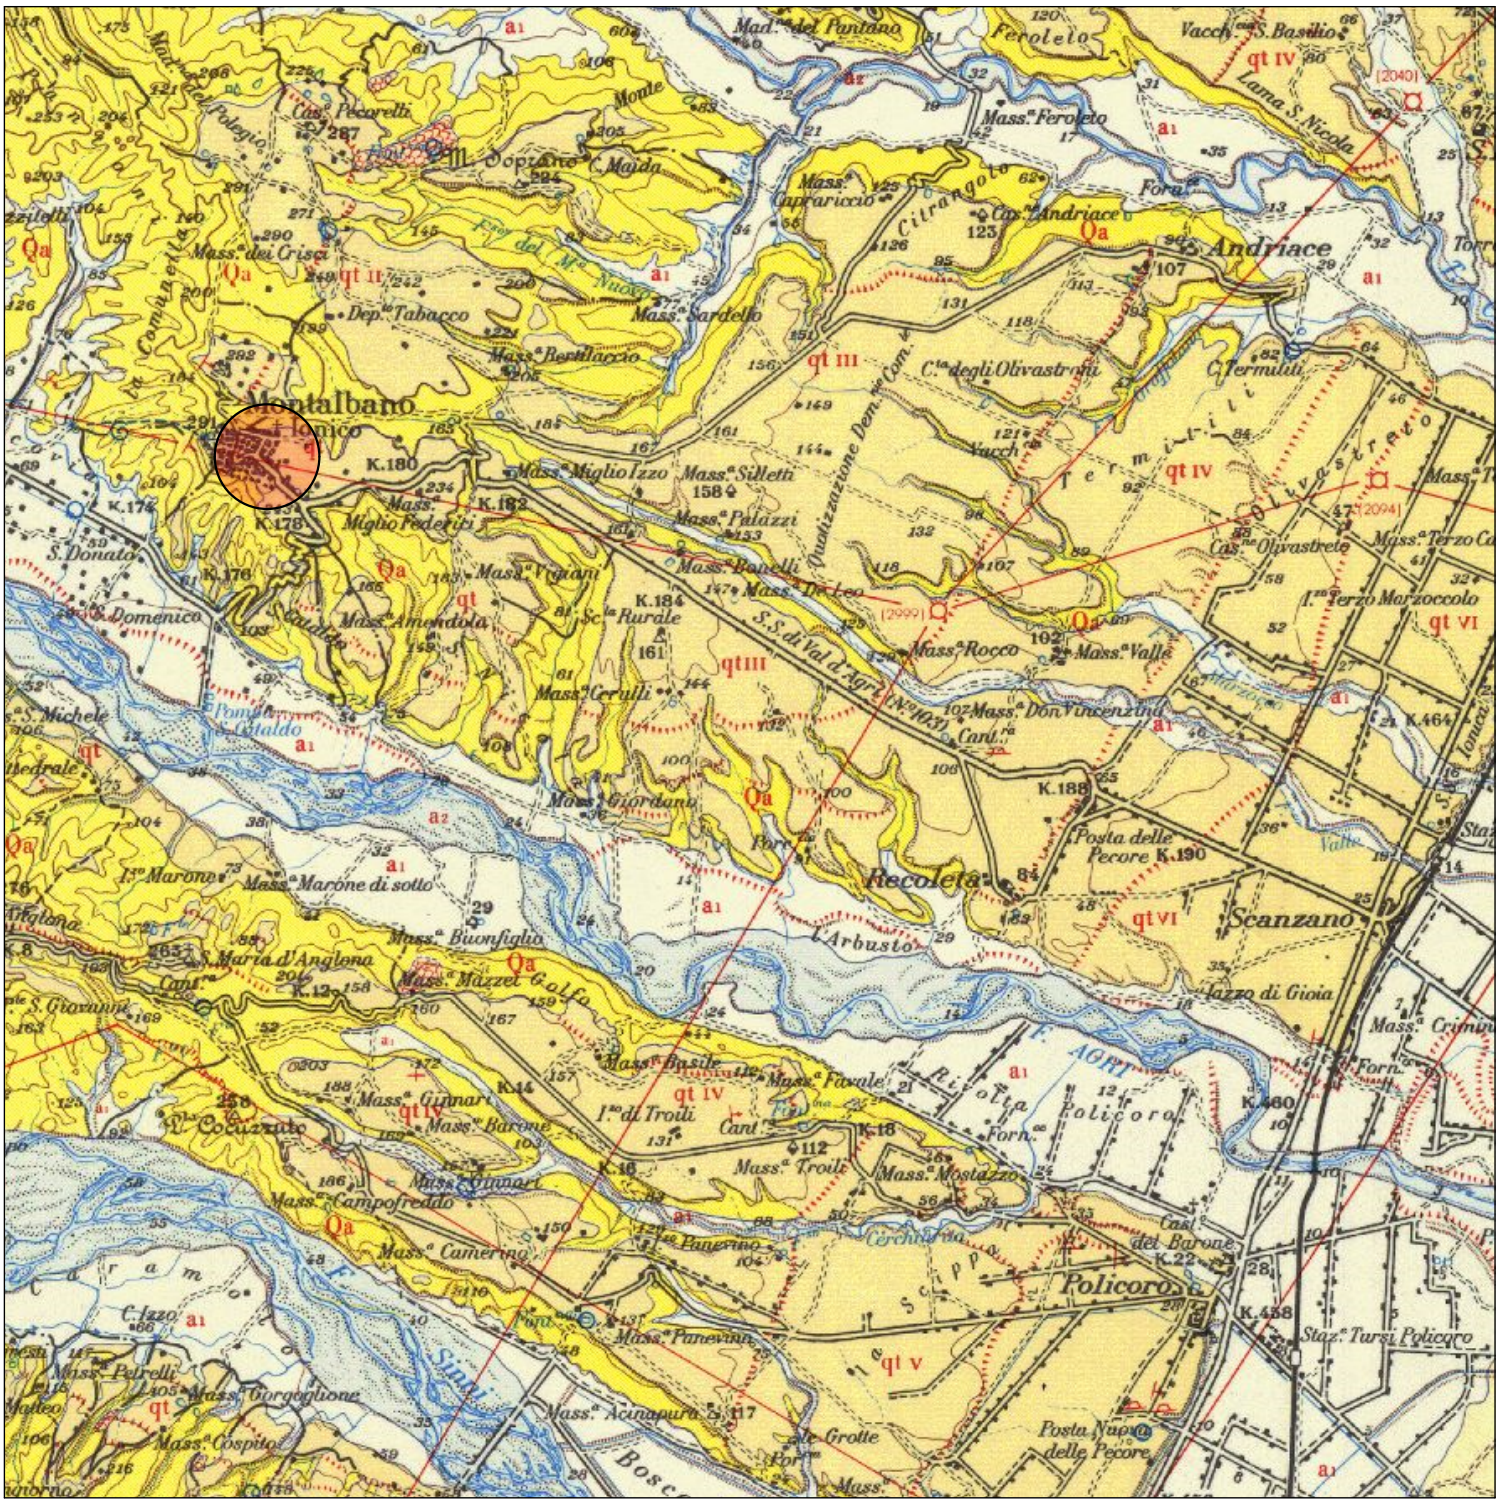

STRALCIO DELLA CARTA GEOLOGICA FOGLIO N.212

f.s.

UBICAZIONE FABBRICATO OGGETTO DI INTERVENTO

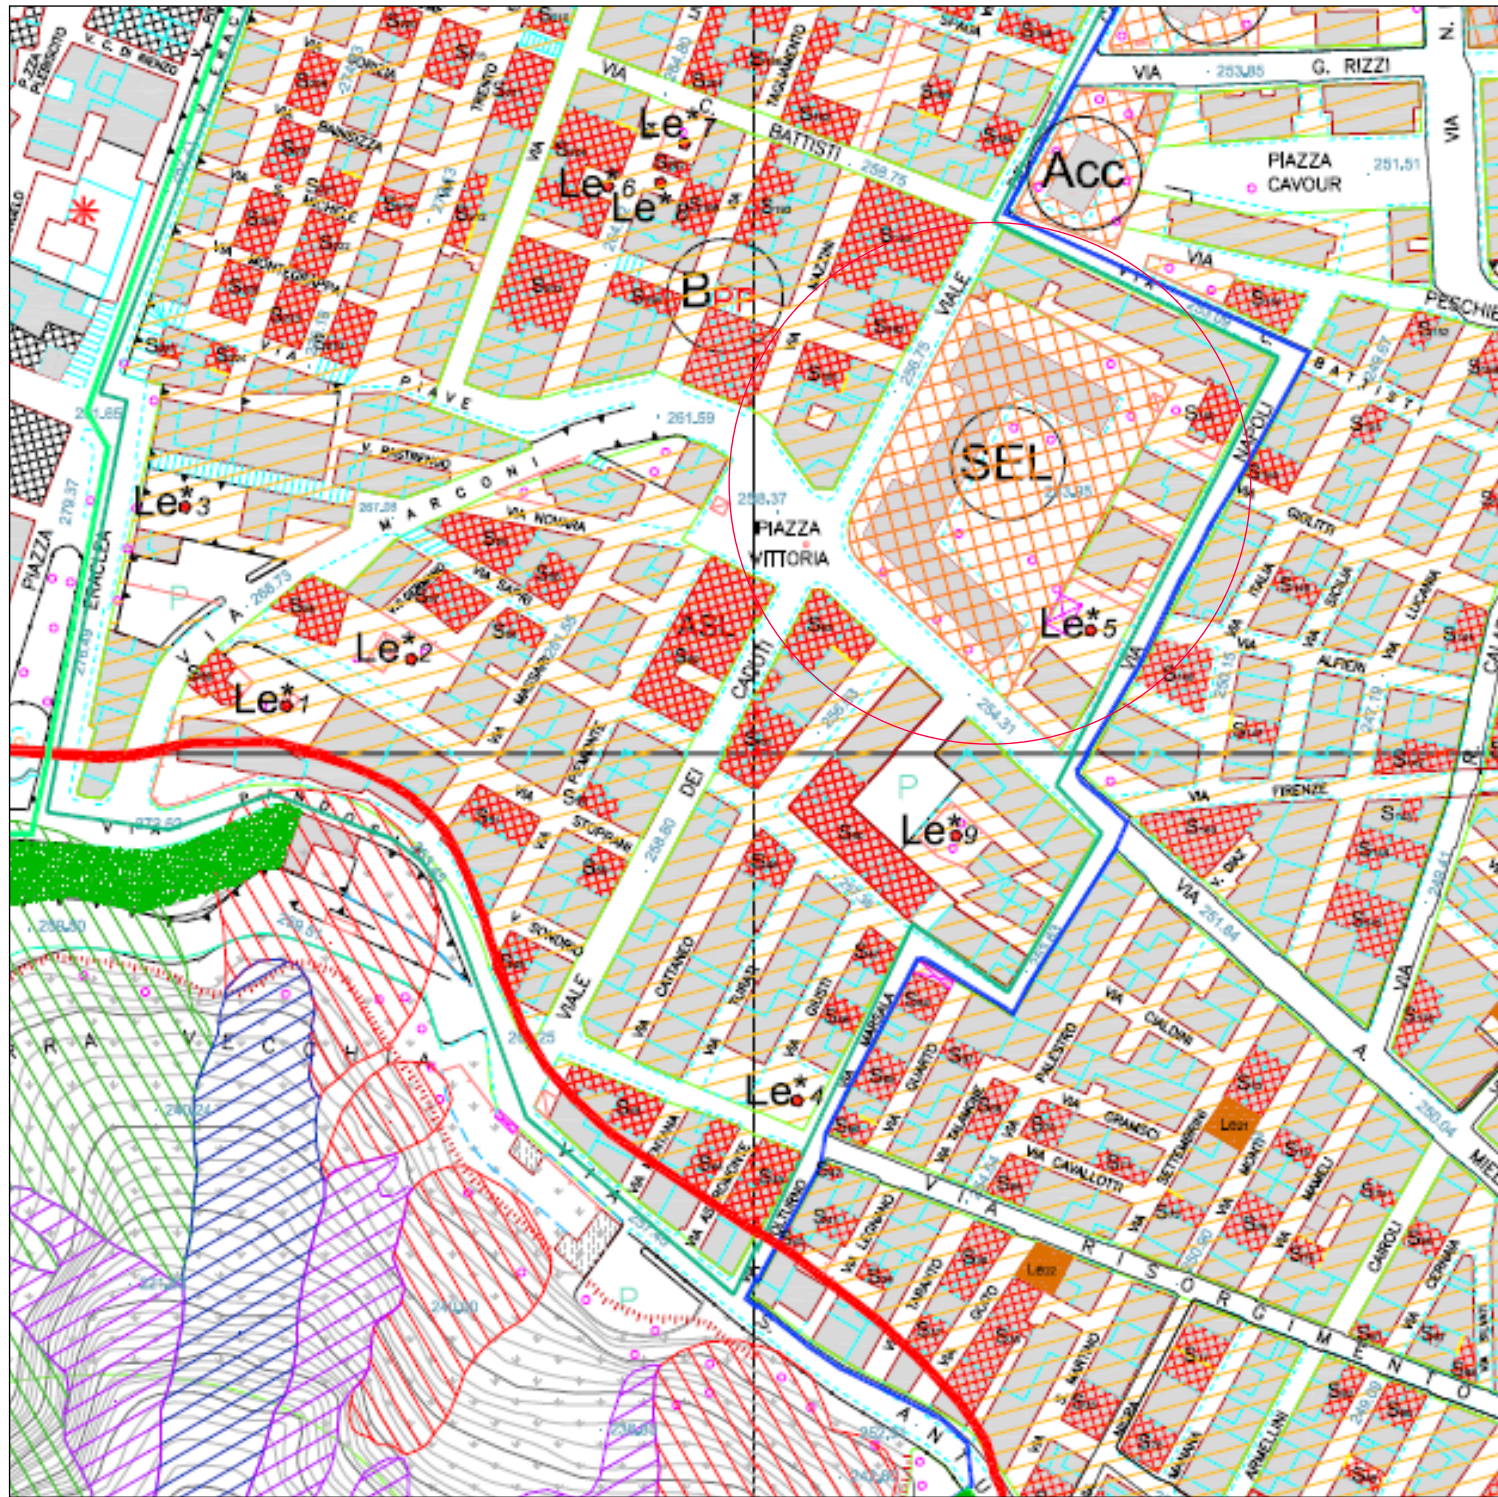

STRALCIO DEL R.U. VIGENTE

Scala 1:2000

UBICAZIONE FABBRICATO OGGETTO DI INTERVENTO - AREE PER L'ISTRUZIONE



STRALCIO ORTOFOTOGRAFICO

f.s.

UBICAZIONE FABBRICATO OGGETTO DI INTERVENTO



STRALCIO CATASTALE FG N.41 - PARTICELLA N.389

Scala 1:1000

UBICAZIONE FABBRICATO OGGETTO DI INTERVENTO

COMUNE DI MONTALBANO JONICO

ADEGUAMENTO SISMICO
DELL'EDIFICIO PUBBLICO AD USO SCOLASTICO
DENOMINATO
"SCUOLA DELL'INFANZIA E PRIMARIA - NICCOLO' FIORENTINO"

Piano Triennale di edilizia scolastica in attuazione del Decreto del Ministero dell'Economia e delle Finanze
di concerto con il Ministero dell'Istruzione dell'Università e della Ricerca
e con il Ministero delle Infrastrutture e dei Trasporti del 03.01.2018
- BANDO TRIENNALE 2018 / 2020 - EDILIZIA SCOLASTICA - MUTUI -

PROGETTO ESECUTIVO

Titolo:
INQUADRAMENTO GENERALE - UBICAZIONE

Scala:	diverse	Data:	Maggio 2018	Codice:	//	Revisione:	
--------	---------	-------	-------------	---------	----	------------	--

Elaborato:	
------------	--

Gen 01

UTC Ufficio Tecnico Comunale
Viale Sacro Cuore - 75023 Montalbano Jonico (MT)
Tel. 0835.593811 - pec: comune.montalbano@cert.ruparbasilicata.it