
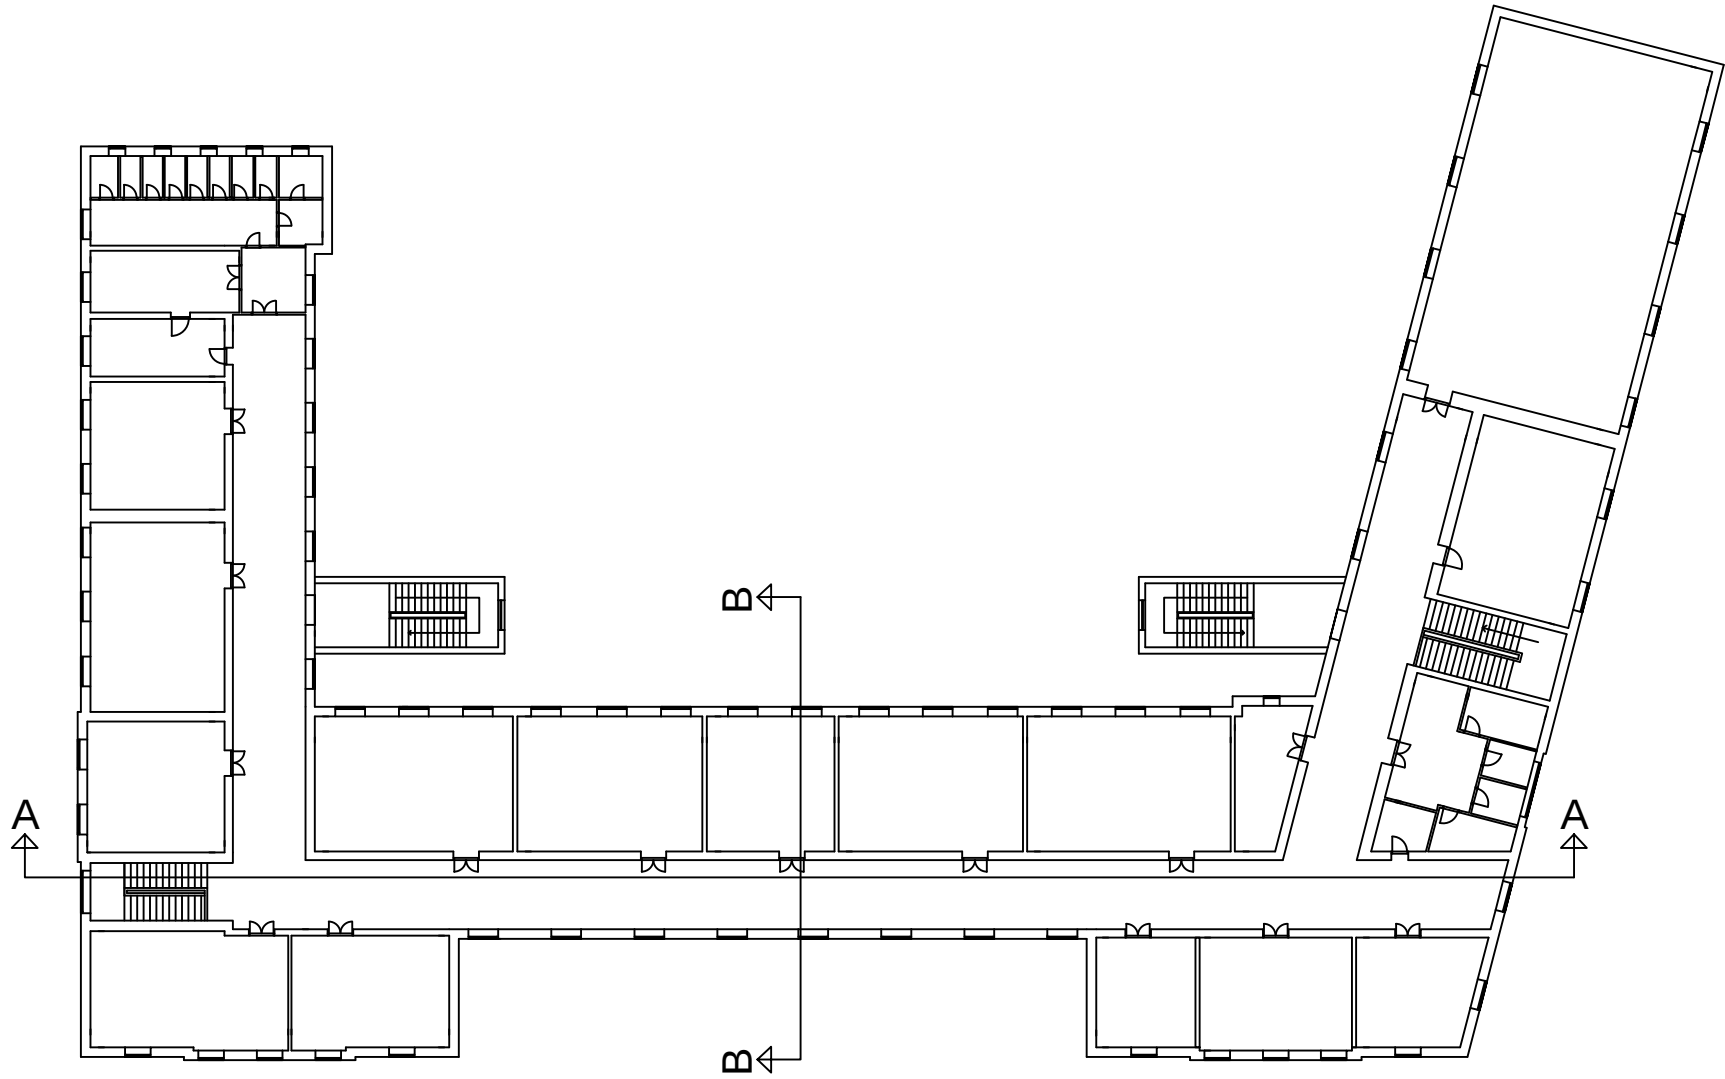



SEZIONE A-A

Scala 1:100

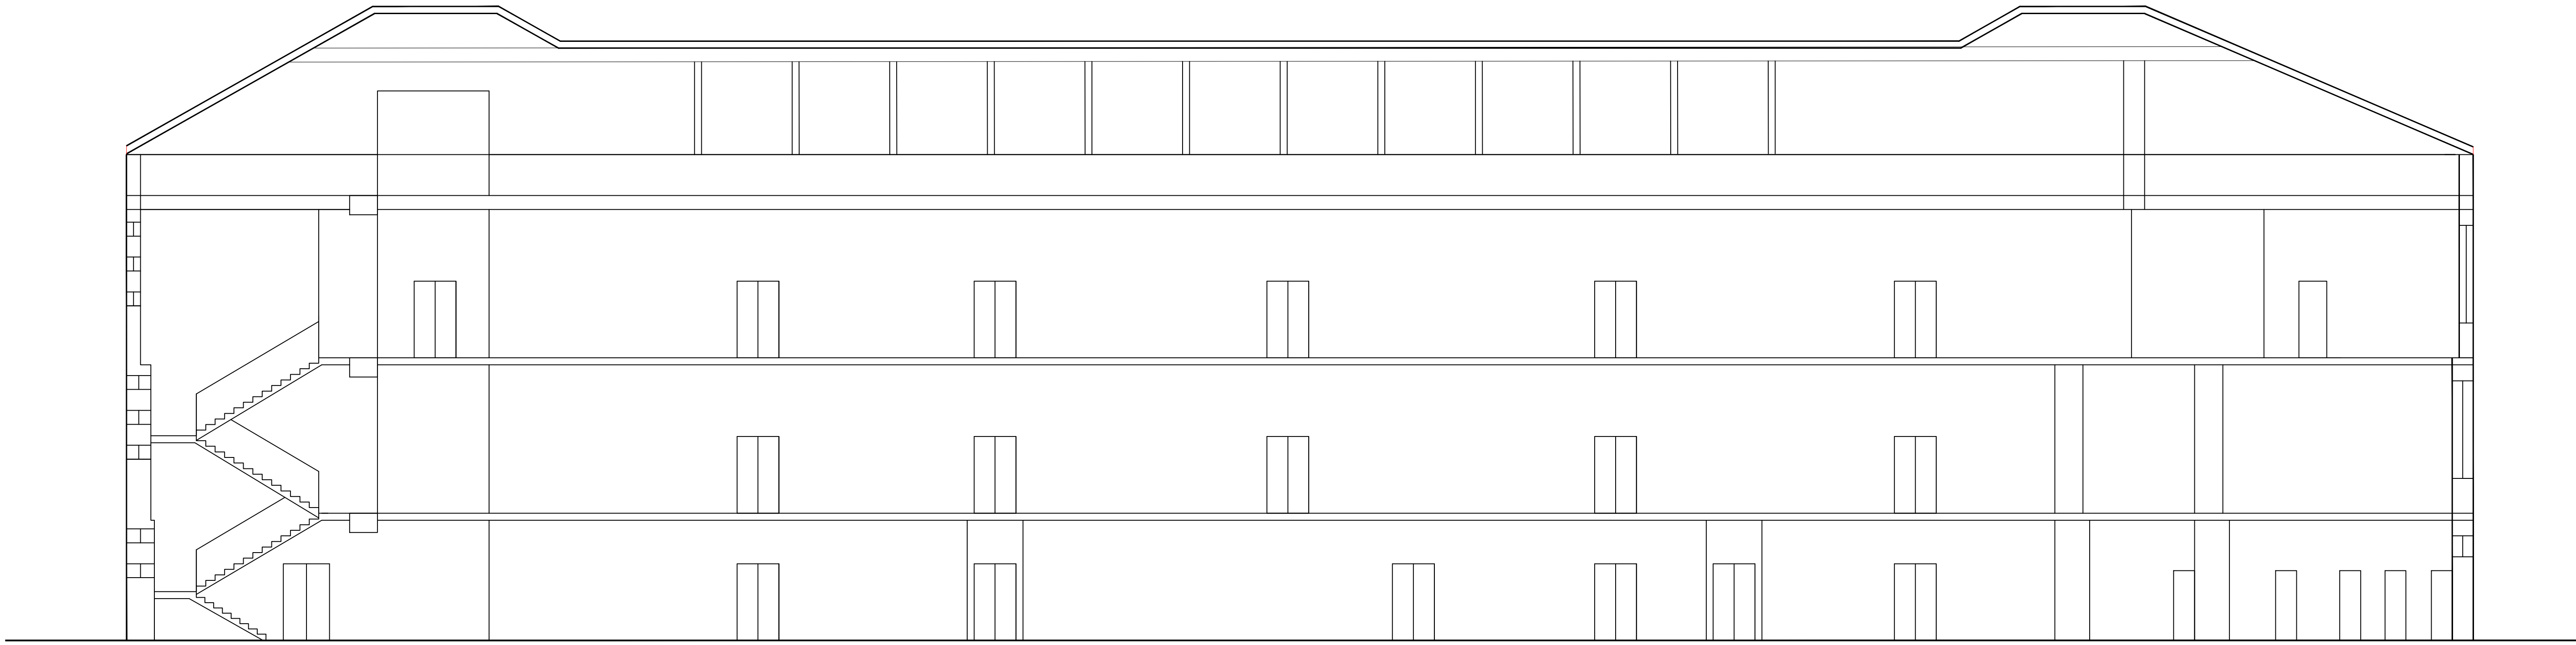

SEZIONE B-B

Scala 1:100

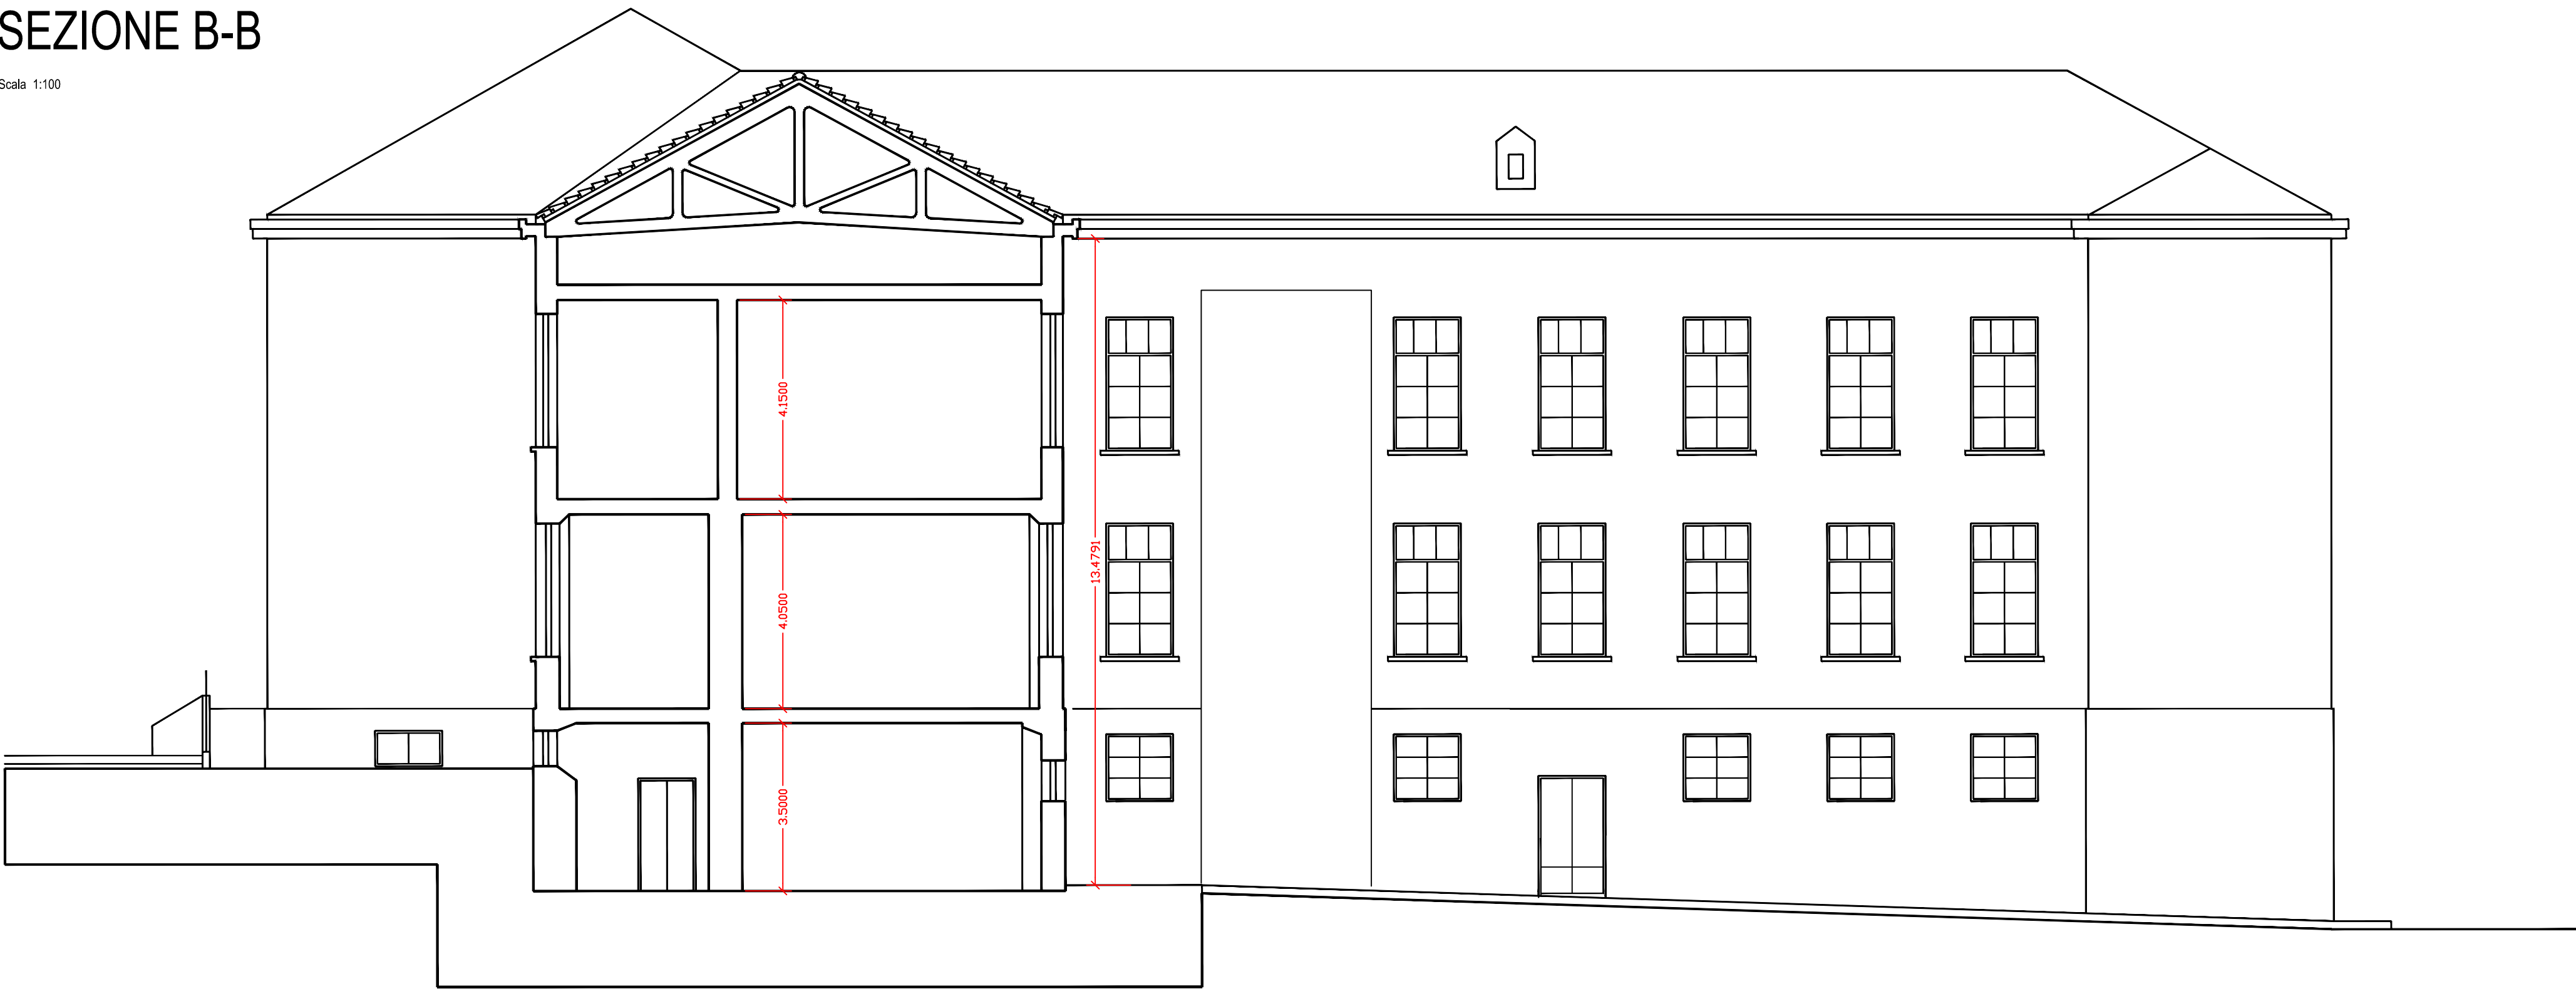

COMUNE DI MONTALBANO JONICO

ADEGUAMENTO SISMICO
DELL'EDIFICIO PUBBLICO AD USO SCOLASTICO
DENOMINATO
"SCUOLA DELL'INFANZIA E PRIMARIA - NICCOLO' FIORENTINO"

Piano Triennale di edilizia scolastica in attuazione del Decreto del Ministero dell'Economia e delle Finanze
di concerto con il Ministero dell'Istruzione dell'Università e della Ricerca
e con il Ministero delle Infrastrutture e dei Trasporti del 03.01.2018
— BANDO TRIENNALE 2018 / 2020 - EDILIZIA SCOLASTICA - MULTIS -

PROGETTO ESECUTIVO

Note:

Esistente:
SEZIONI - Architettonico

Scala:

1:100

Data:

Maggio 2018

Codice:

//

Revisione:

Elaborato:

Es. 6

UTC Ufficio Tecnico Comunale
Viale Scara Cuore - 75020 Montalbano Jonico (MT)
Tel. 0835.593811 - pec: comune.montalbano@cert.uparbasilicata.it