



SCHEMI TIPOLOGICI – APPLICAZIONE CAM SU ANGOLATA

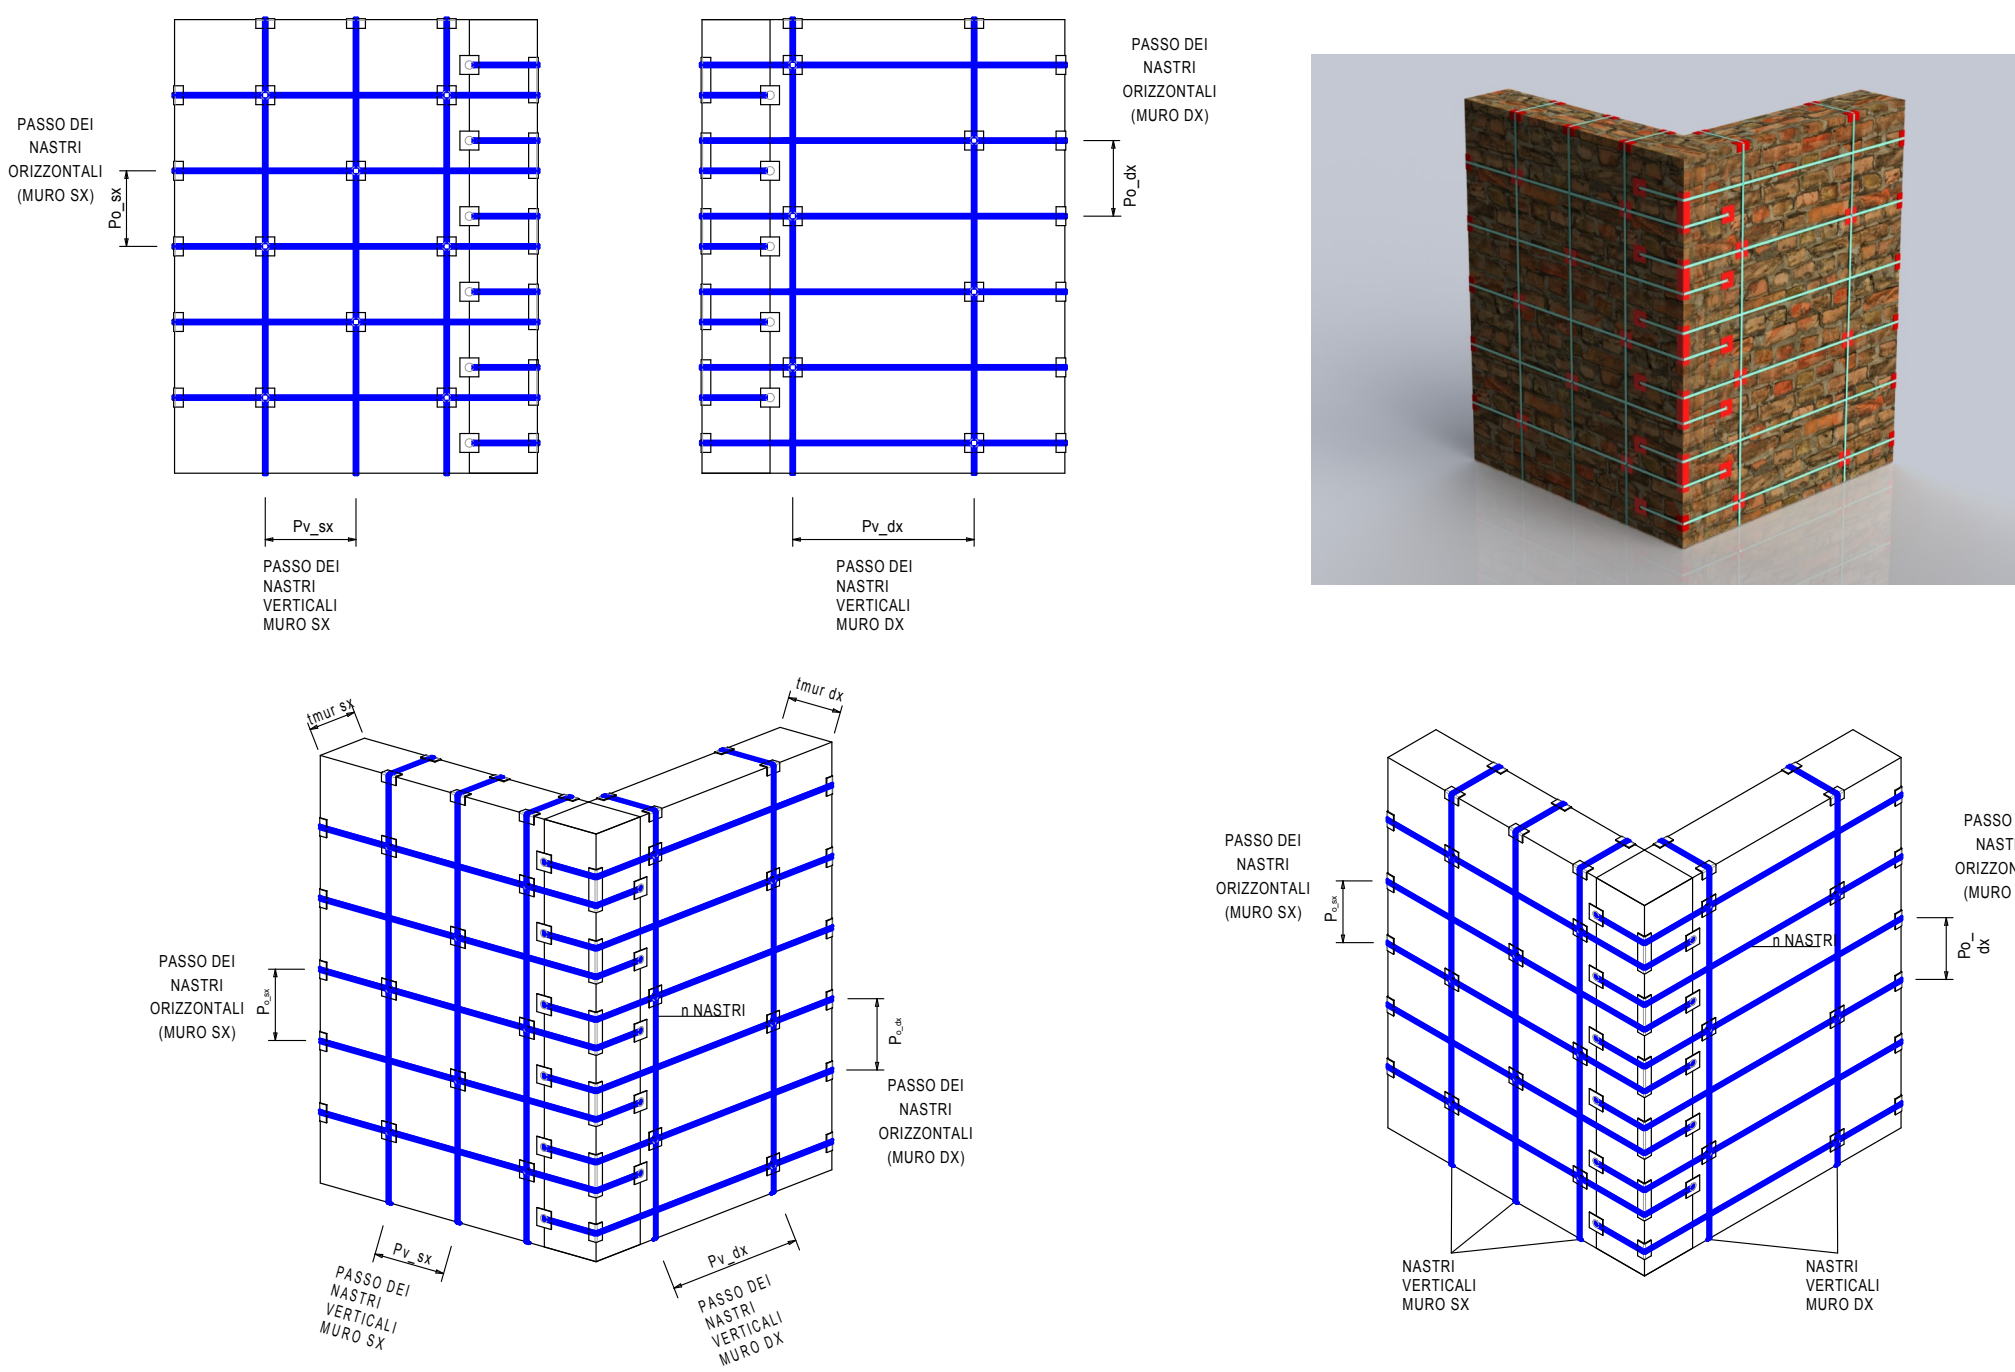


SCHEMI TIPOLOGICI - INDIVIDUAZIONE INTERVENTI CAM IN PROSPETTO PRINCIPALE


Scala 1:100

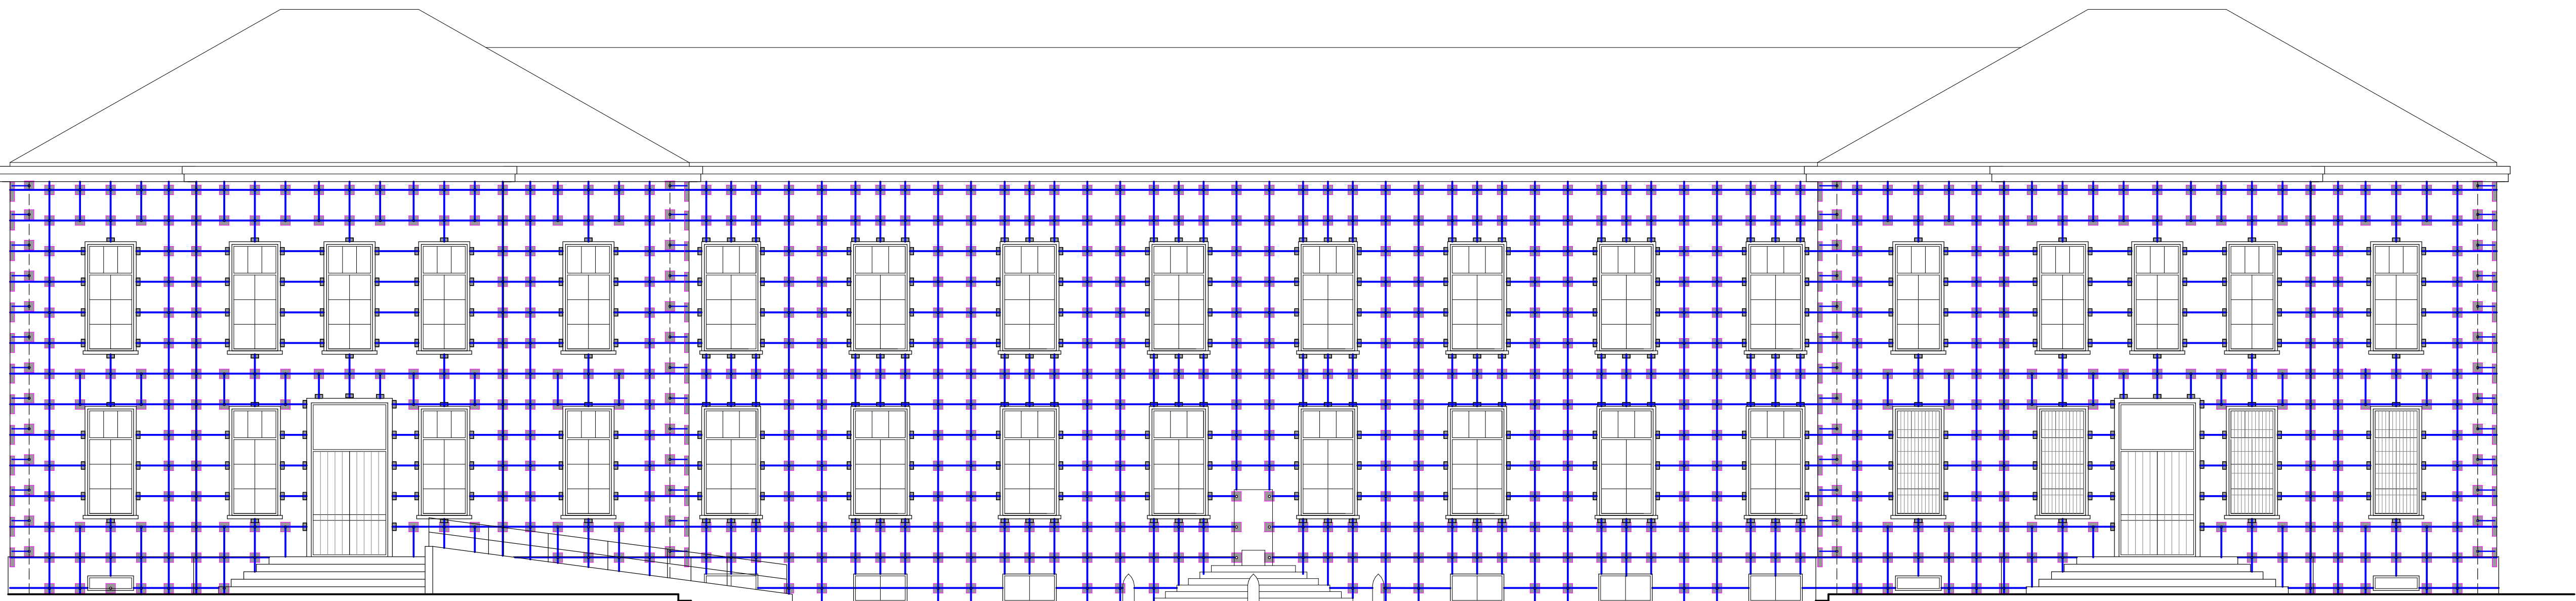


SCHEMI TIPOLOGICI – APPLICAZIONE CAM SU INCROCIO A T

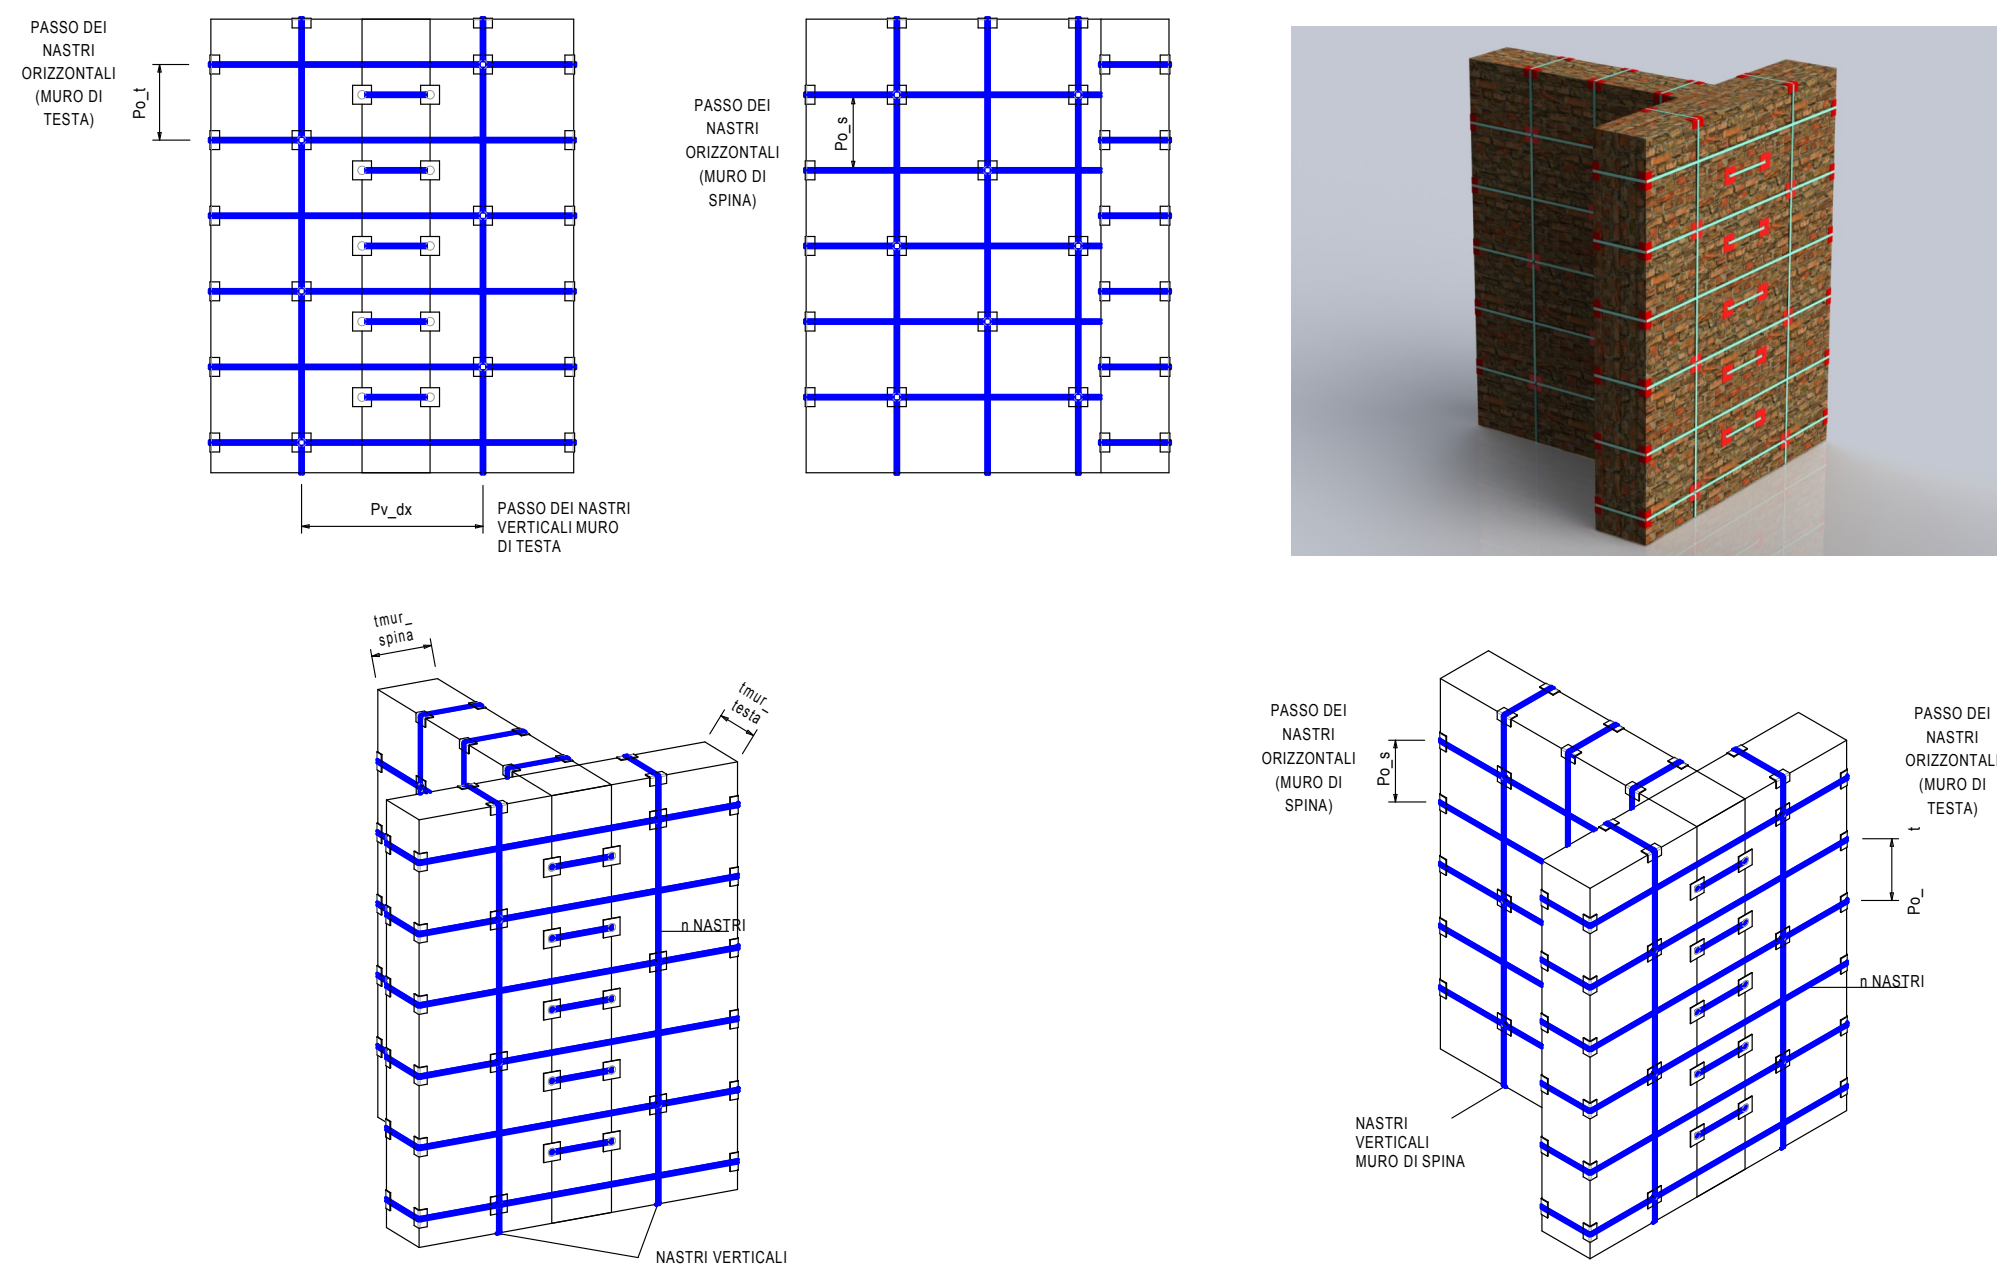

PARTICOLARE 1
DISPOSIZIONE TIPOLOGICA MAGLIA CAM

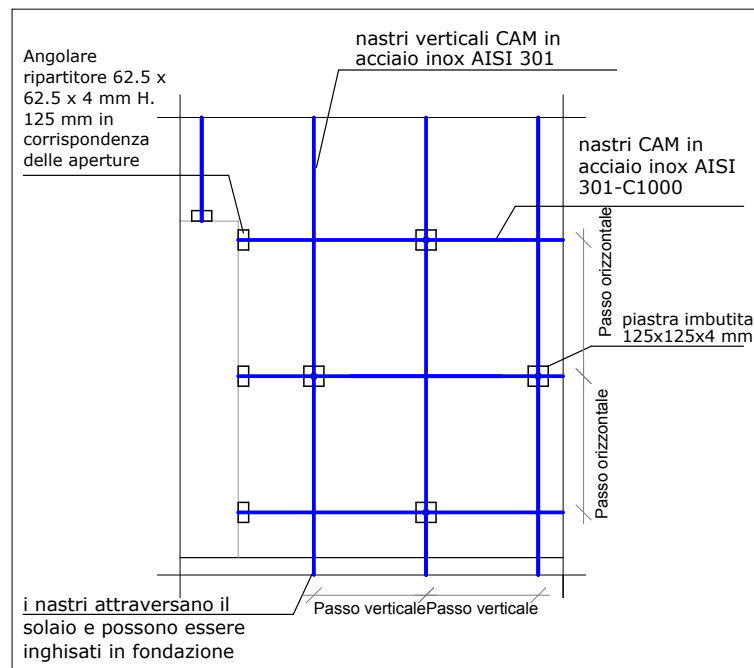


PARTICOLARE 2
INGHISAGGIO IN FONDAZIONE

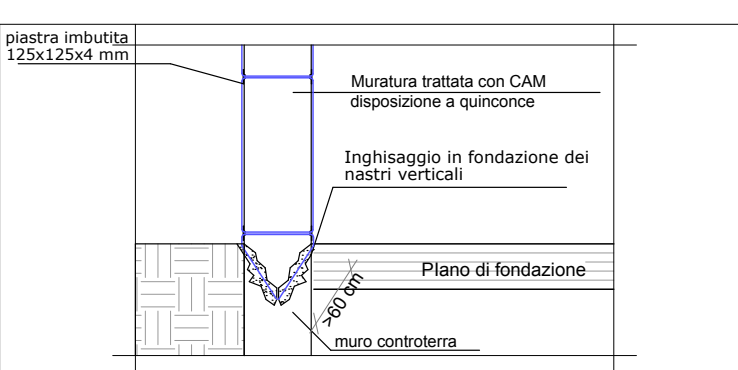


LEGENDA INTERVENTO CAM	
Simbolo	Descrizione
	INTERVENTO DI CUCITURA CAM DIFFUSO
	Maglia a Disposizione a Quincoces costituito da: - nastri INOX AISI 301 dim. 19x0.90mm legature in verticale - nastri INOX AISI 301 dim. 19x0.90mm legature in orizzontale Inghisaggio dei nastri verticali in fondazione

TABELLA MATERIALI
Malta allettamento angolari e piastre tipo MASTER EMACO S 950 also EMACO R955 M
Piolo tipo TECNARIA (tipologia in base al solaio esistente)
Malta per inghisaggio nastri in fondazione tipo MASTER FLOW 928 also EMACO S55
NASTRI IN ACCIAIO CAM - MURATURA Inox AISI 301 EN 10088-4 / 1.4318 disposizione in verticale e in orizzontale d _{norm} 19 mm f _{yk} ≥ 350 MPa r _{norm} 0.9 mm f _{tk} ≥ 650 MPa Inox AISI 301 -2H C1000 EN 10088-4 / 1.4318 disposizione opzionale in direzione orizzontale d _{norm} 19 mm f _{yk} ≥ 700 MPa r _{norm} 0.9 mm f _{tk} ≥ 1000 MPa
ANGOLARI CONTINUI PRESSOPIEGATI PER AMMORSAMENTO PILASTRI E TRAVI IN CA Acciaio S275JR EN 10025-2 mandorliato zincato a caldo f _{yk} ≥ 275 MPa f _{tk} ≥ 410 MPa
ANGOLARI RIPARTITORI DEL NASTRO 125x62.5x4 mm - 300x100x4 mm Acciaio inox EN 10088-2 1.4301/ 1.4307 (AISI 304) f _{yk} ≥ 220 MPa f _{tk} ≥ 520 MPa
PIASTRA IMBUTITA RIPARTITRICE DEL NASTRO 125x125x4 mm Acciaio inox EN 10088-2 1.4301/ 1.4307 (AISI 304) f _{yk} ≥ 220 MPa f _{tk} ≥ 520 MPa


SCHEMI TIPOLOGICI – REALIZZAZIONE DI CATENE CON SISTEMA CAM

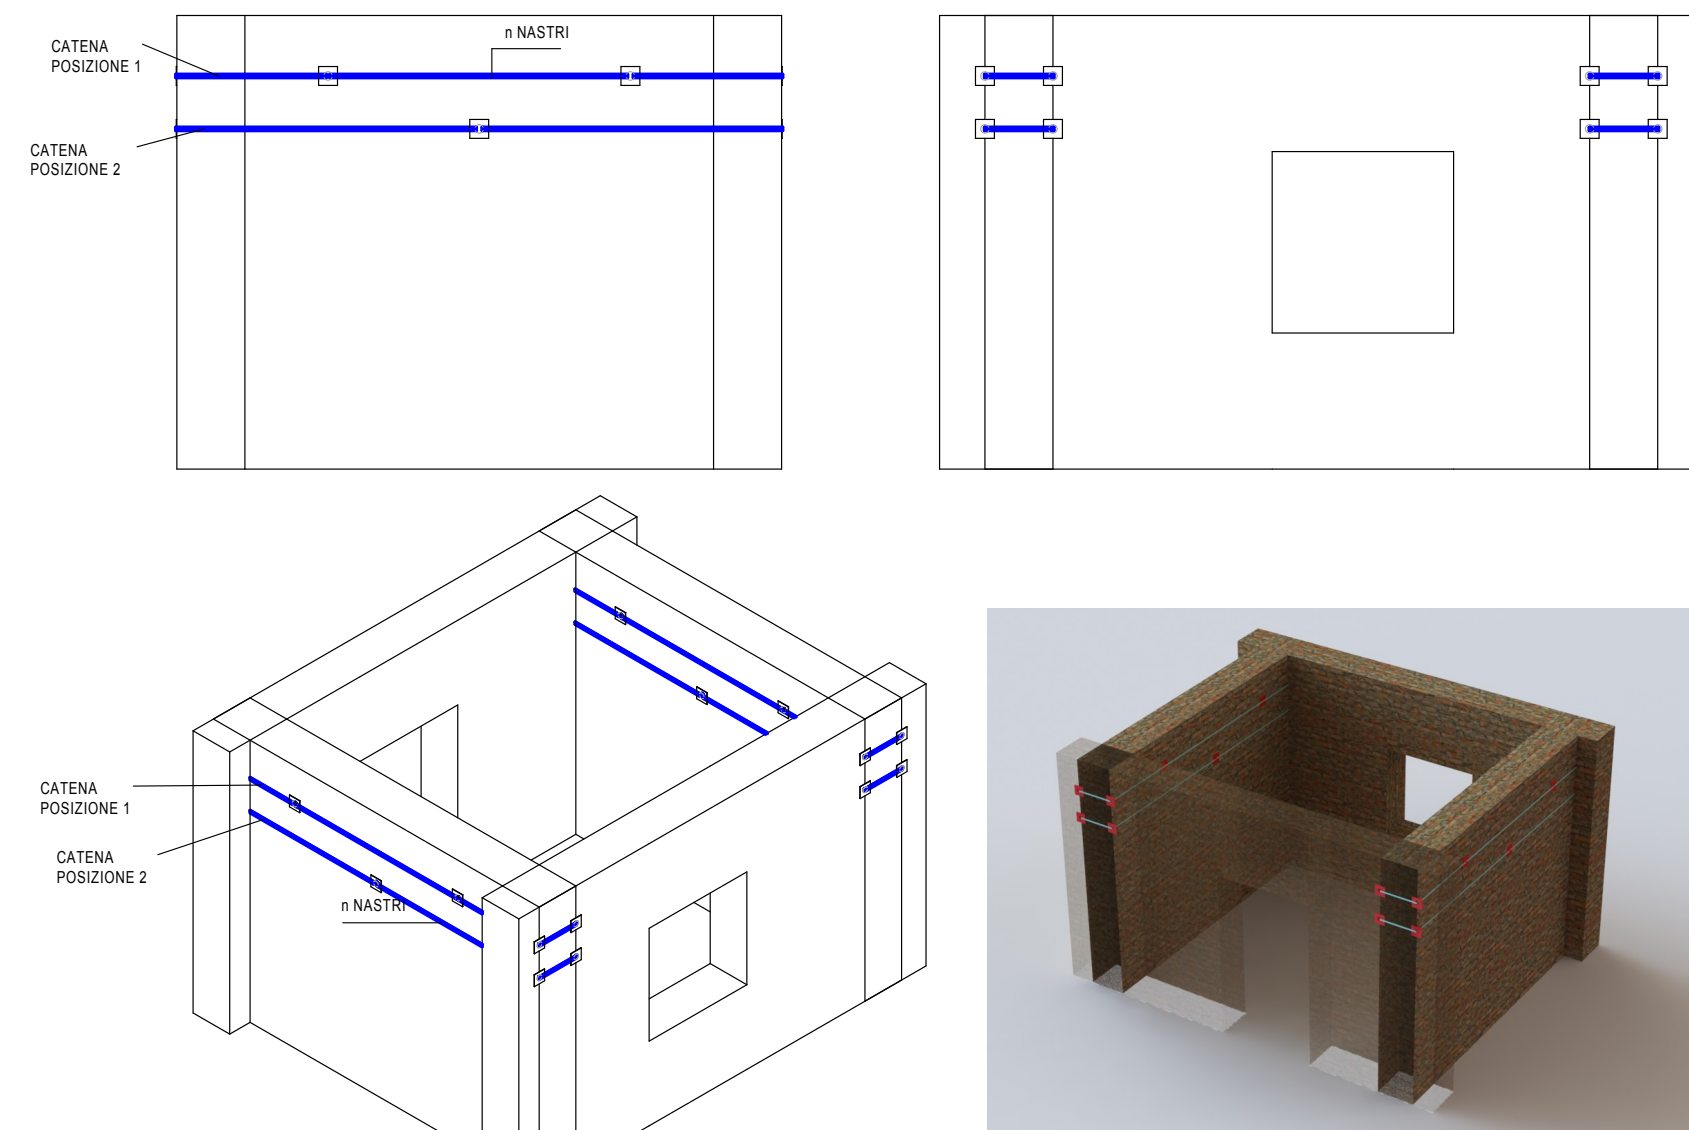

PARTICOLARE 3
AMMORSAMENTO DELLA TRAVE

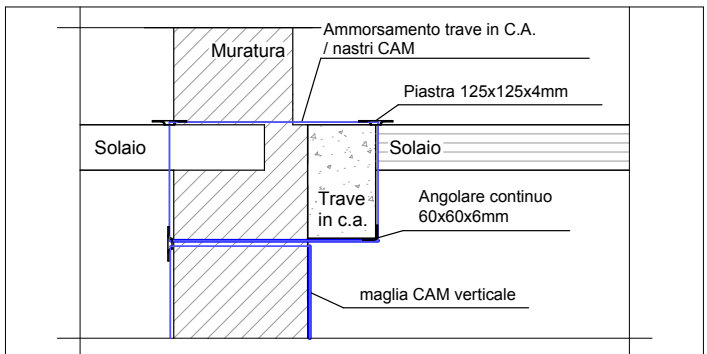

PARTICOLARE 4
ARPIONATURA DEI SOLAI ESISTENTI

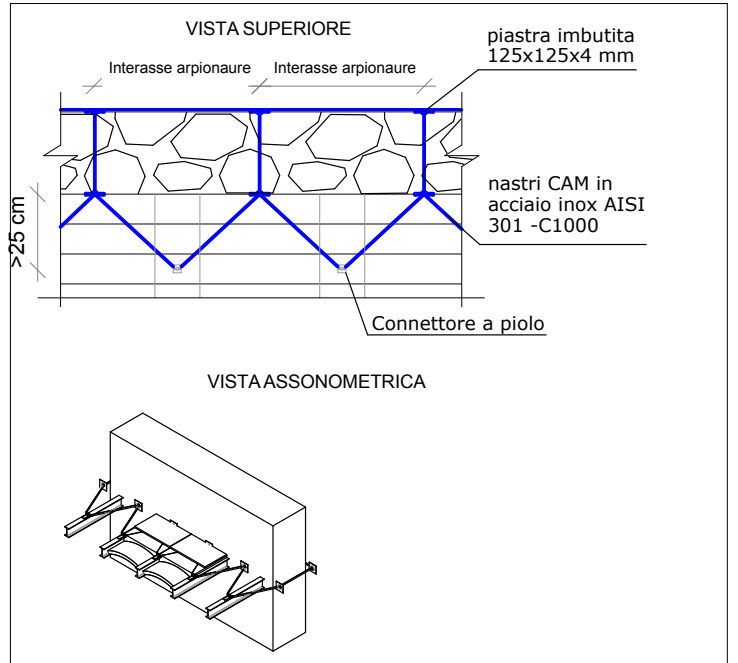

COMUNE DI MONTALBANO JONICO

ADEGUAMENTO SISMICO
DELL'EDIFICIO PUBBLICO AD USO SCOLASTICO

DENOMINATO

“SCUOLA DELL'INFANZIA E PRIMARIA - NICCOLO' FIORENTINO”

Piano Triennale di edilizia scolastica in attuazione del Decreto del Ministero dell'Economia e delle Finanze
di concerto con il Ministero dell'Istruzione dell'Università e della Ricerca
e con il Ministero delle Infrastrutture e dei Trasporti del 03.01.2018
- BANDO TRIENNALE 2018 / 2020 - EDILIZIA SCOLASTICA - MUTUI -

PROGETTO ESECUTIVO

Titolo:

Progetto:
PROSPETTO TIPO CON UBICAZIONE INTERVENTI CAM E PARTICOLARI COSTRUTTIVI

Scala: 1:100

Data: Maggio 2018

Codice: //

Revisione:

Elaborato:

Prog. 4

UTC Ufficio Tecnico Comunale
Viale Sacro Cuore - 75023 Montalbano Jonico (MT)
Tel. 0835.593811 - pec: comune.montalbano@cert.ruparbasilicata.it