



PARETE P1-P2

Tracce Type

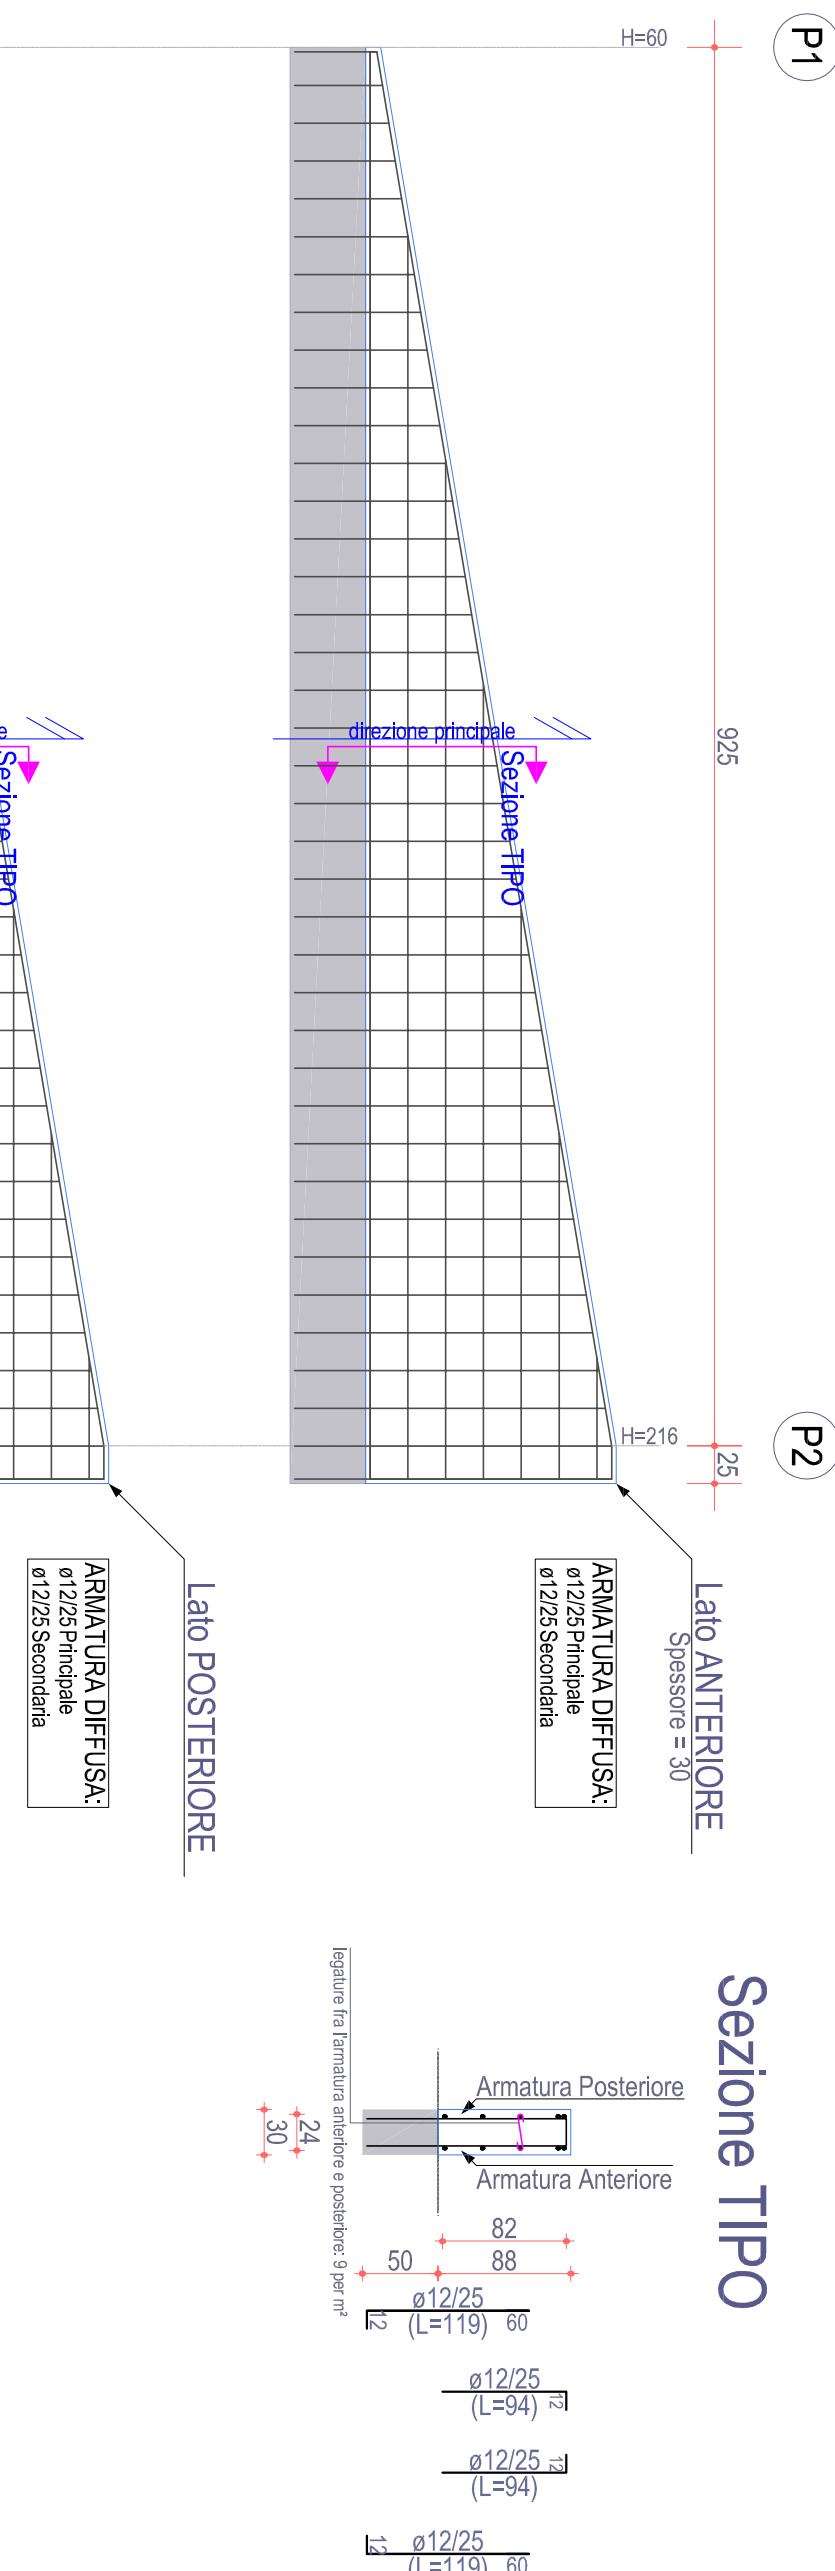


PARETE P2-P4

Tracce Type

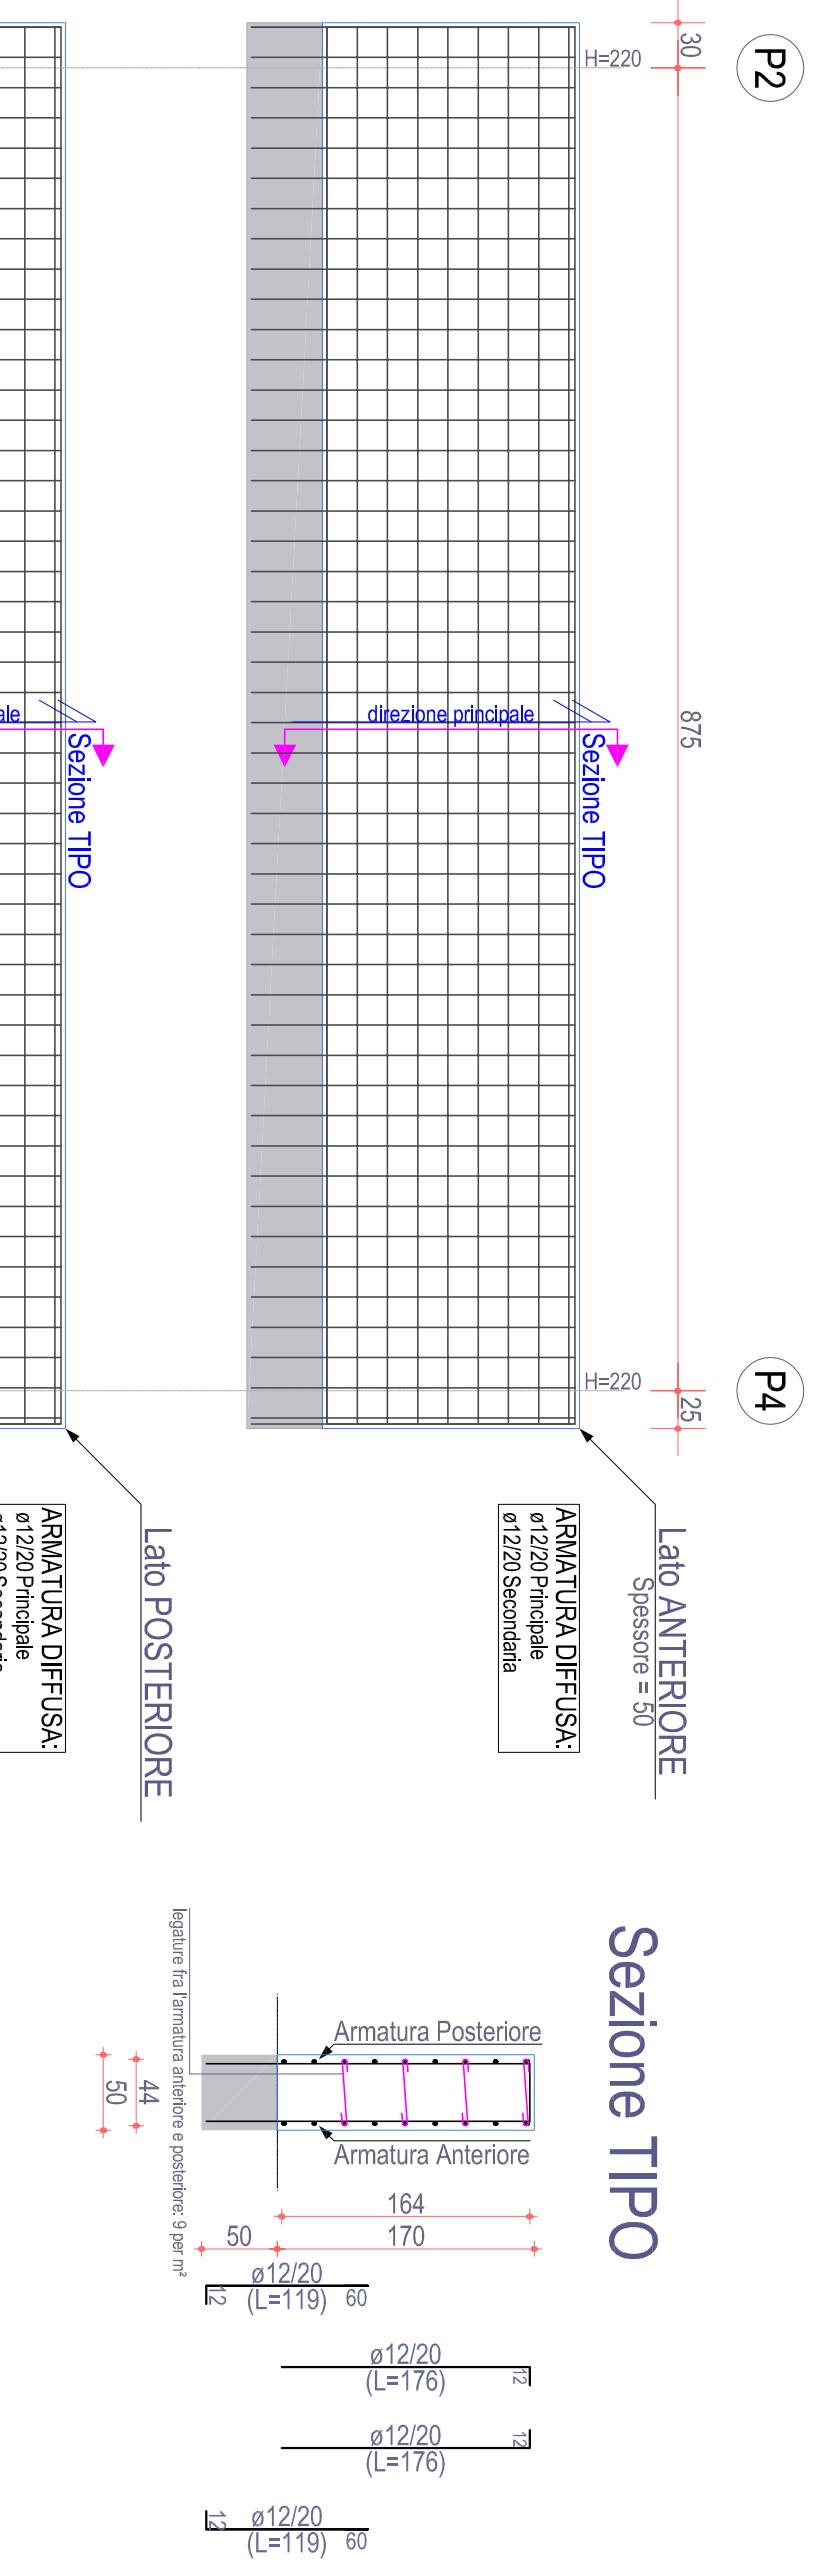


PARETE P3-P4

Tracce Type

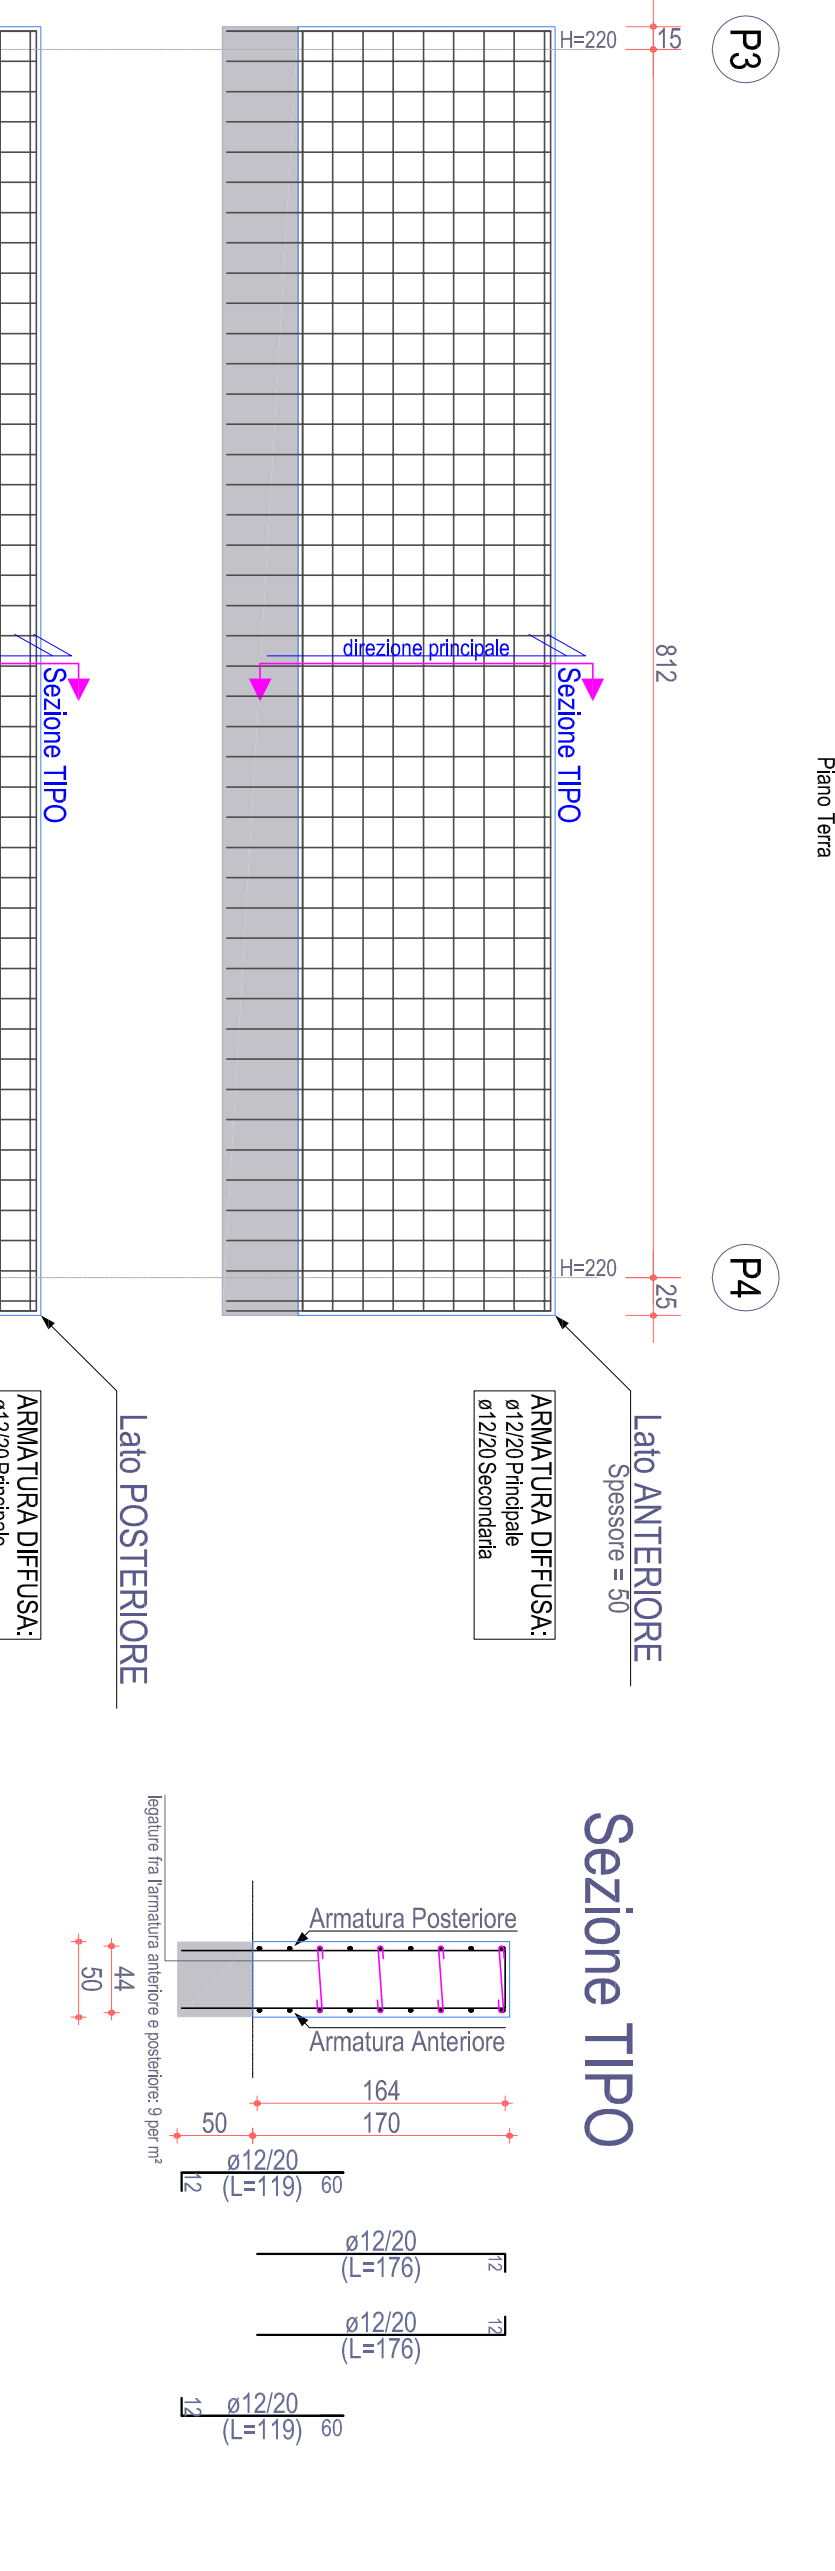


PARETE P3-P5

Tracce Type

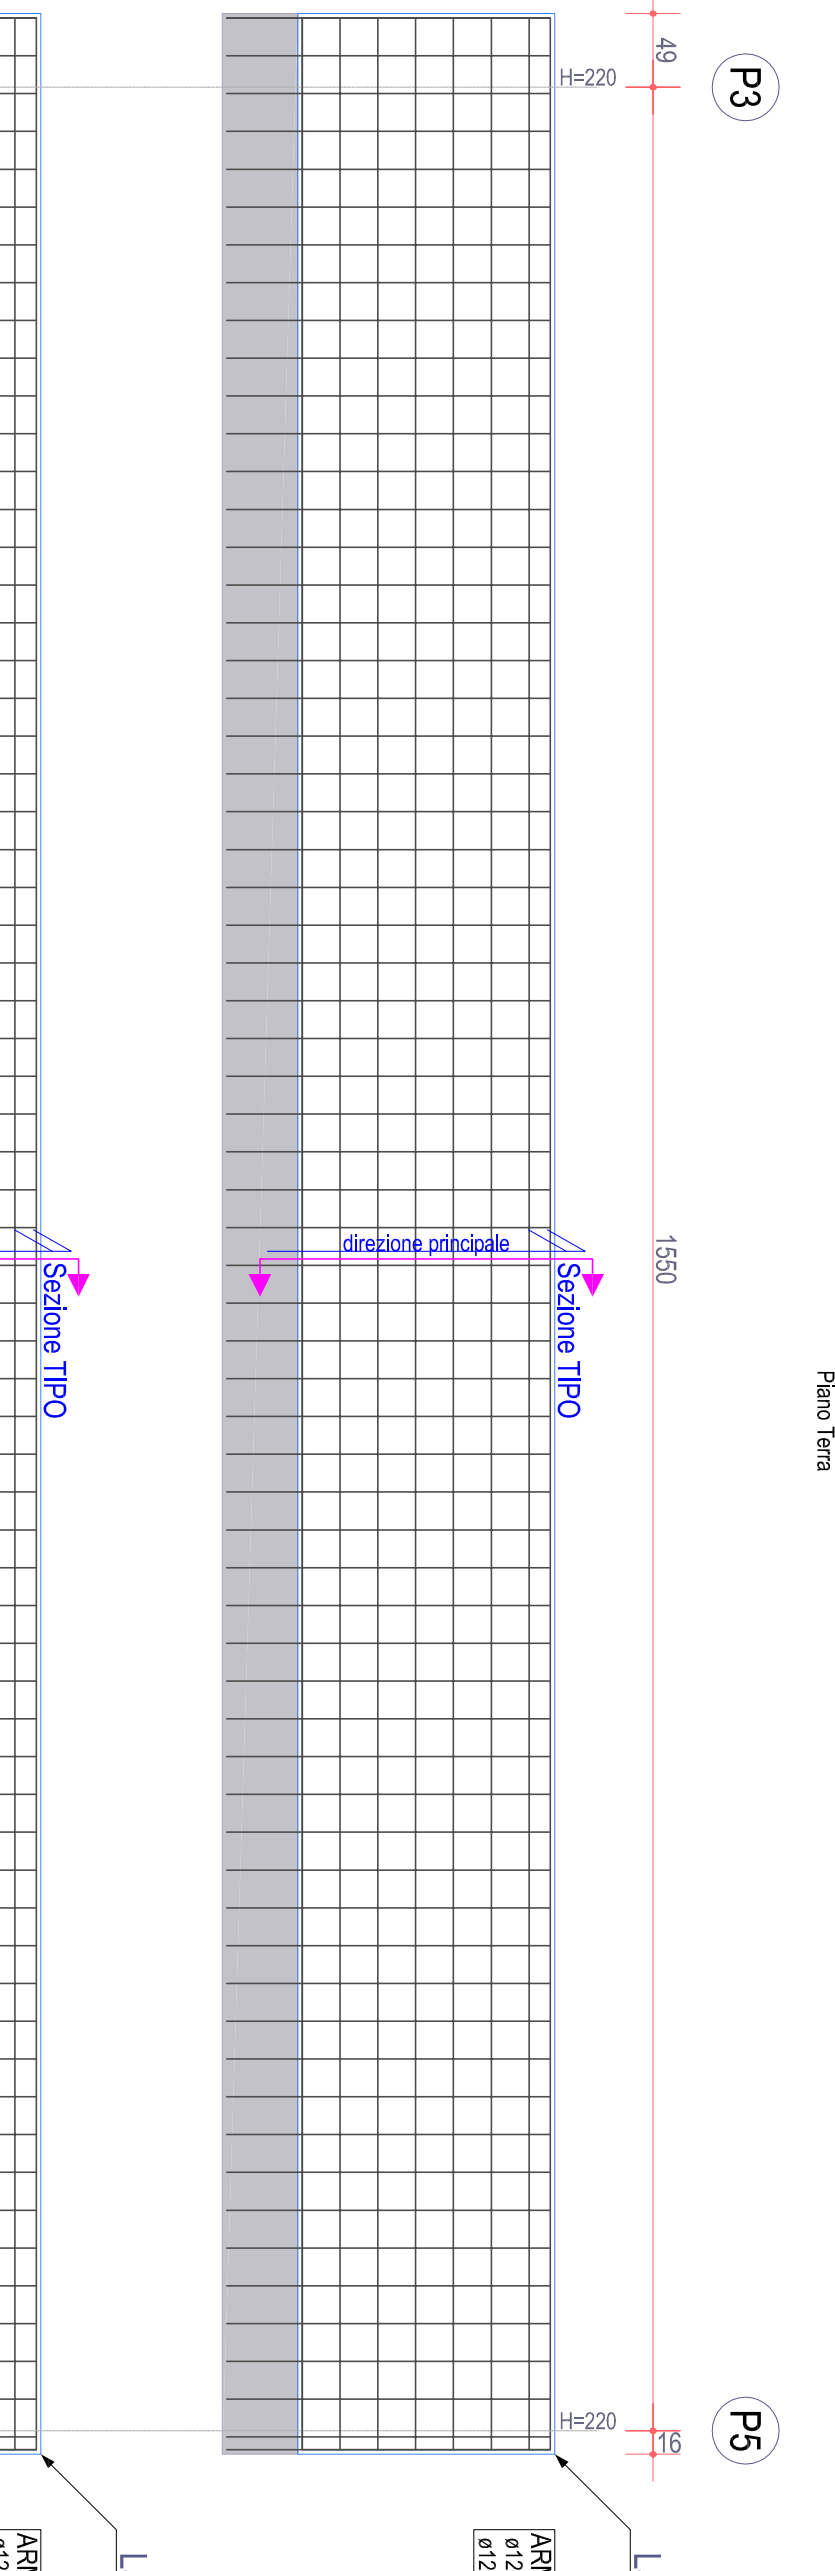


PARETE P5-P6

Tracce Type

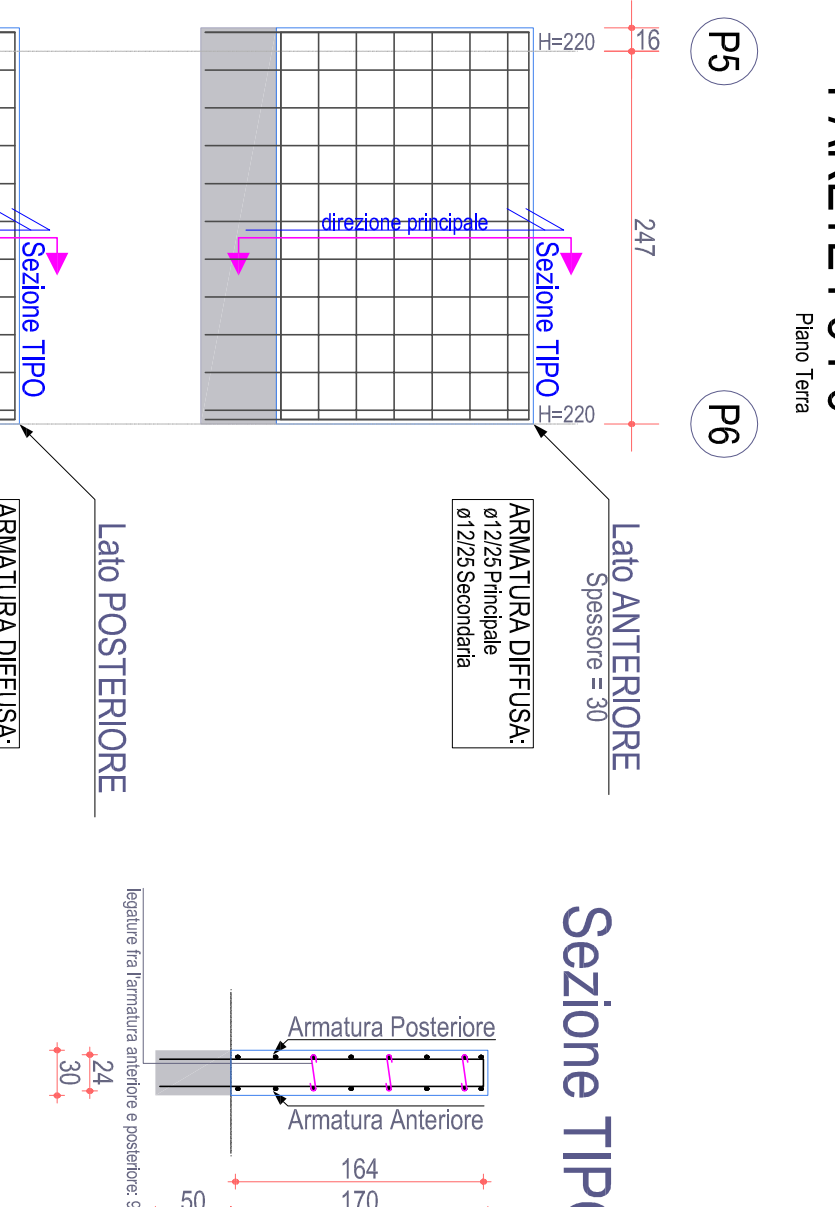


TRAVE P1-P2

Fondazione

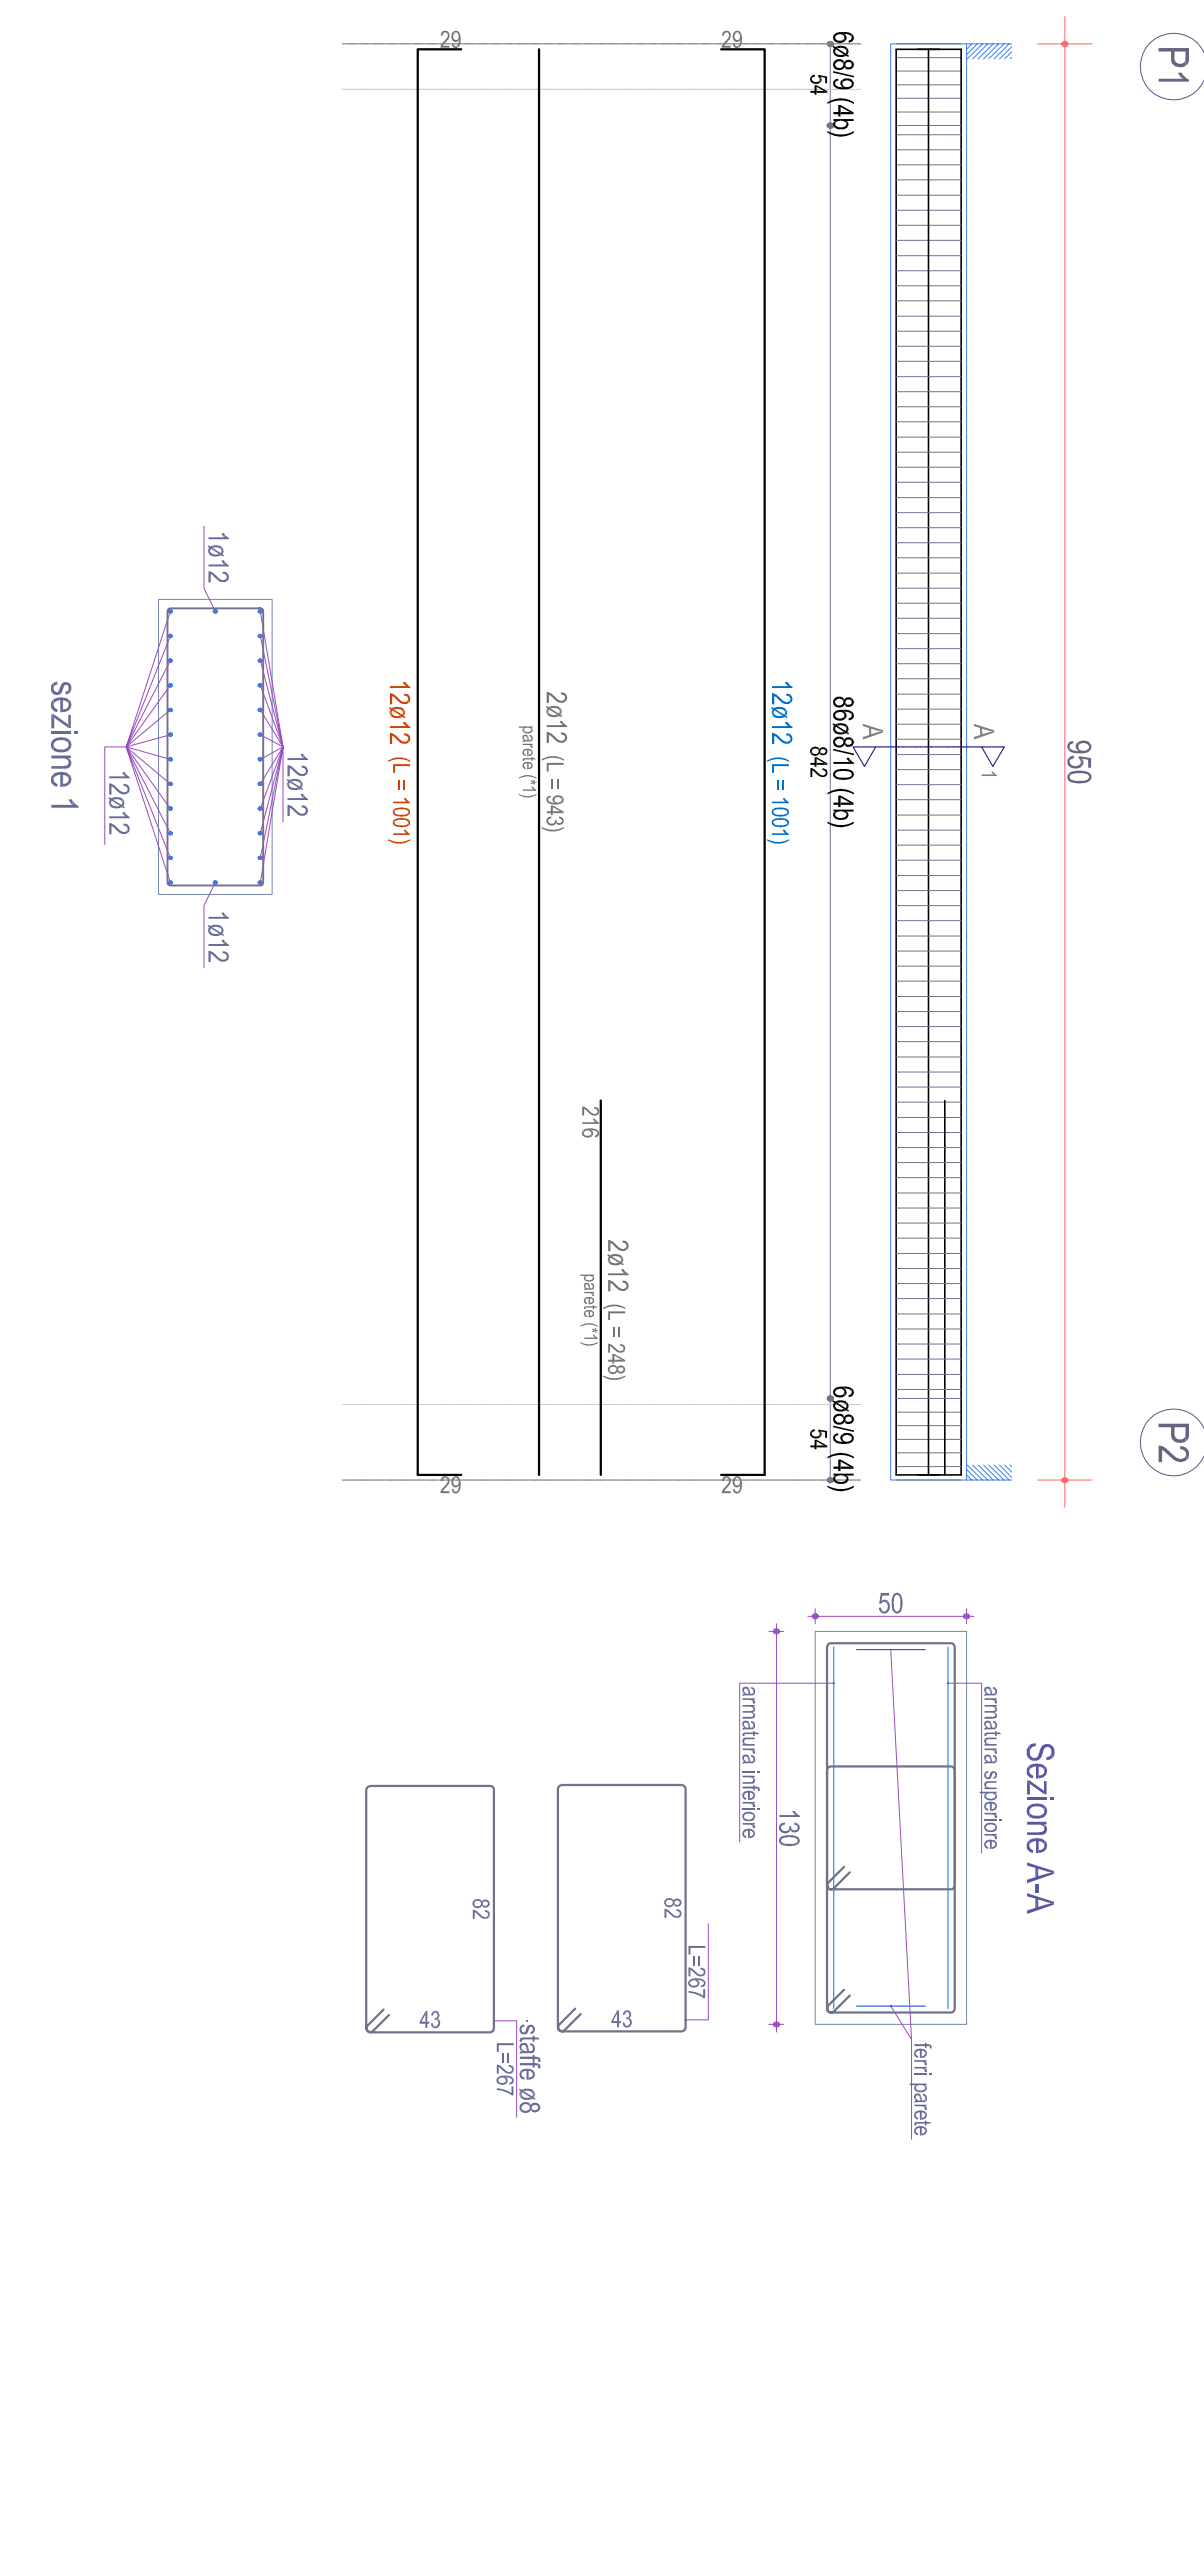


TRAVE P2-P4

Fondazione

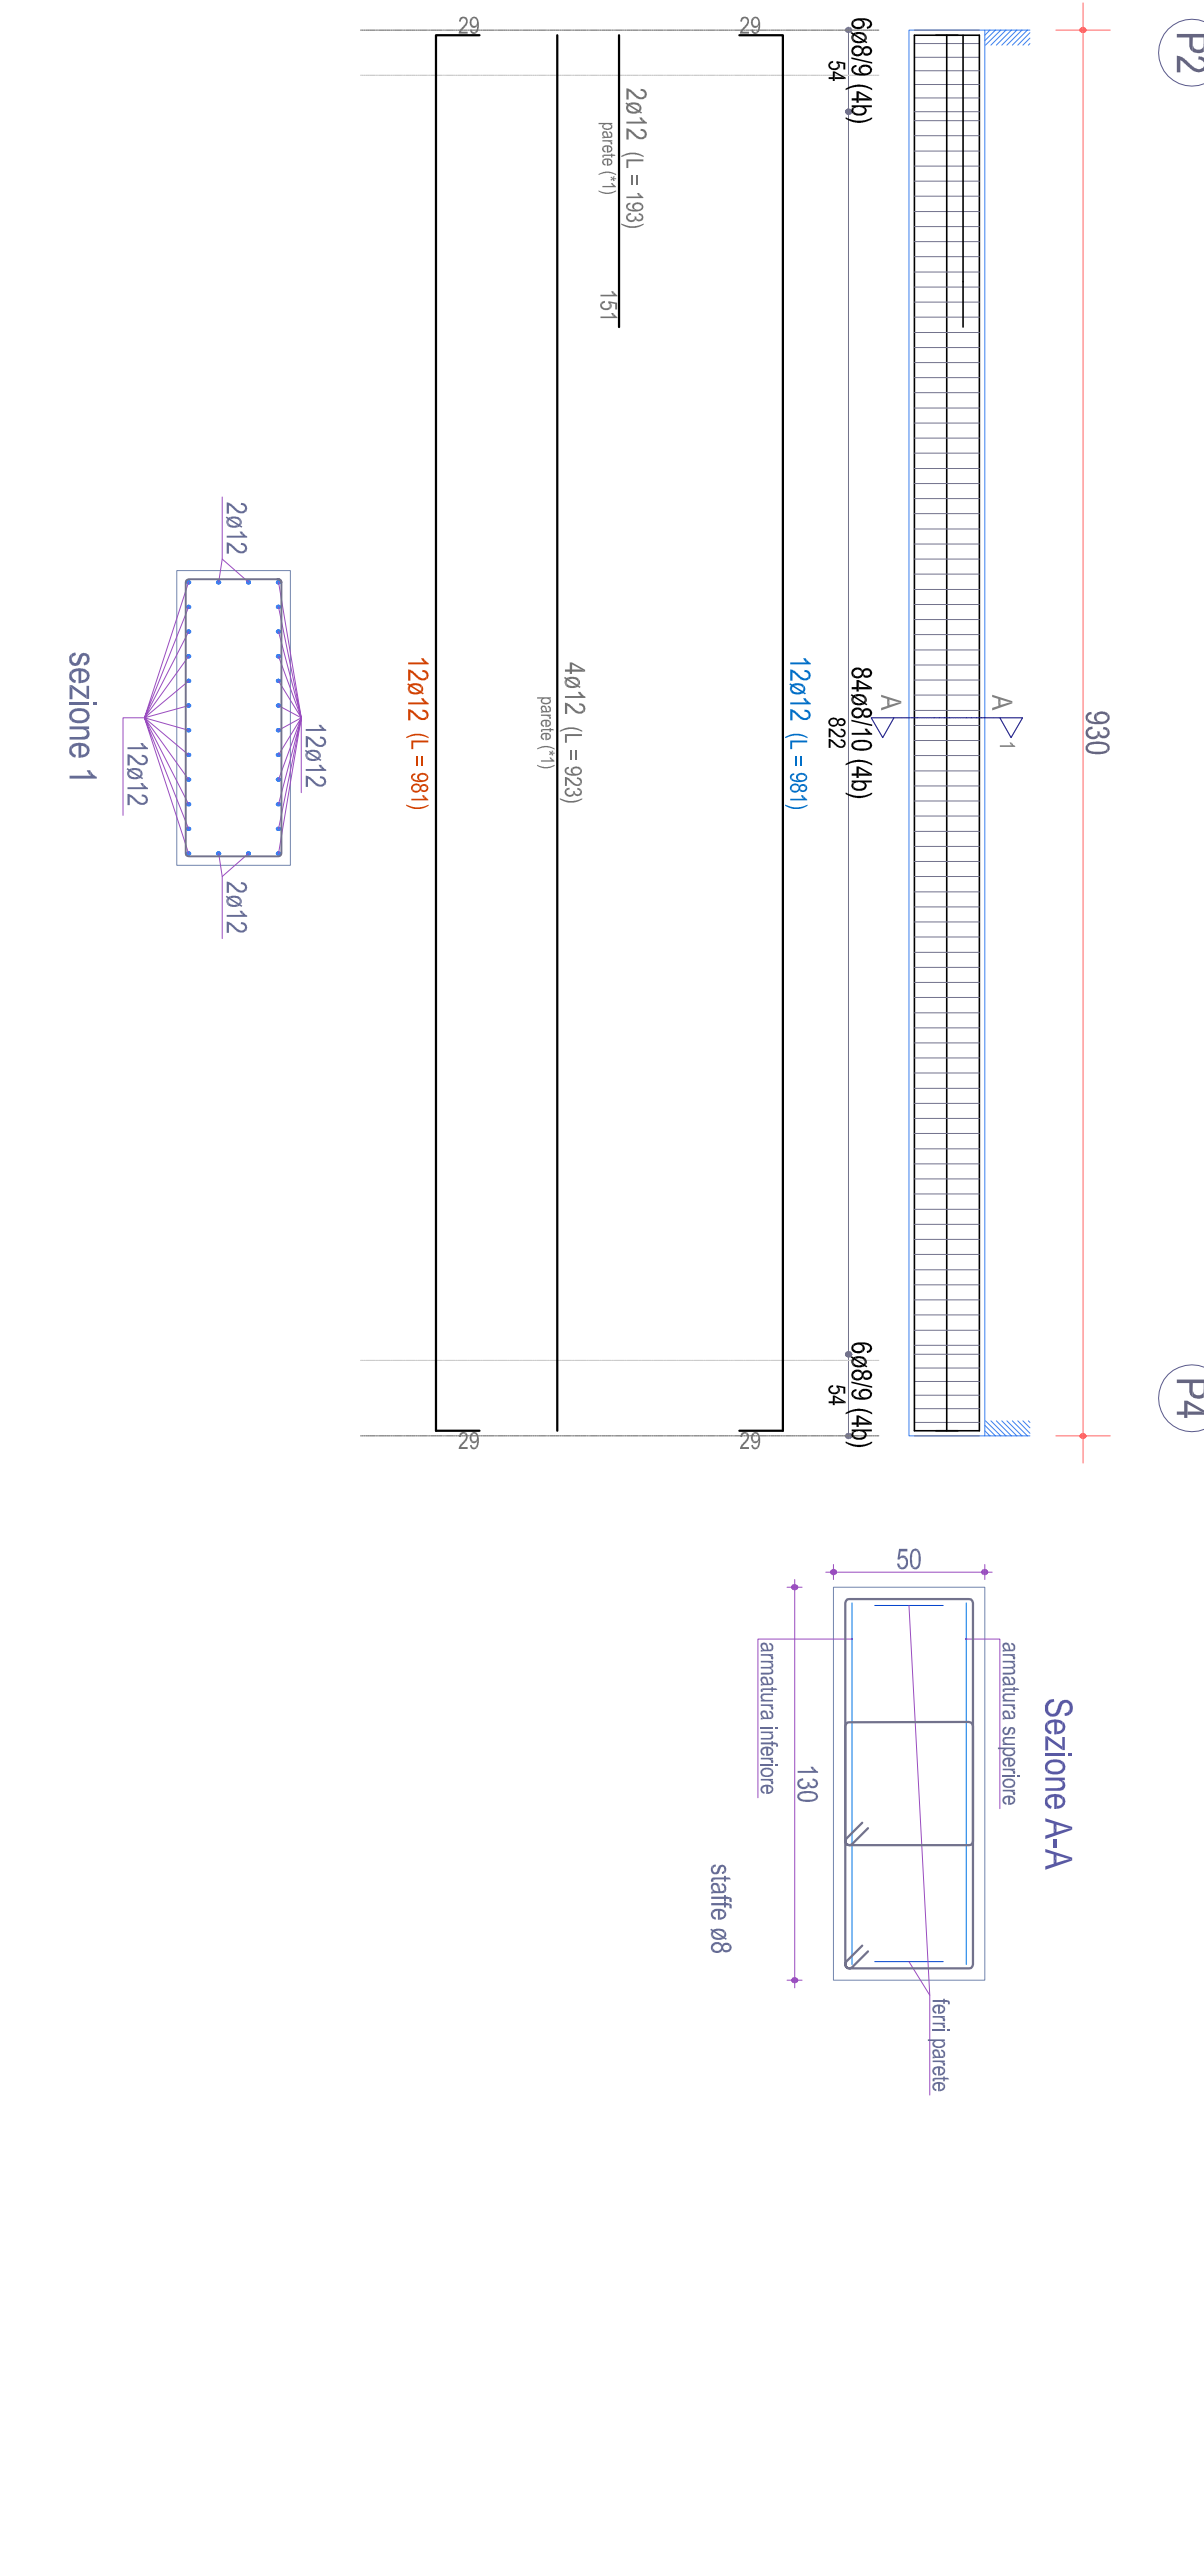


TRAVE P3-P4-1b

Fondazione

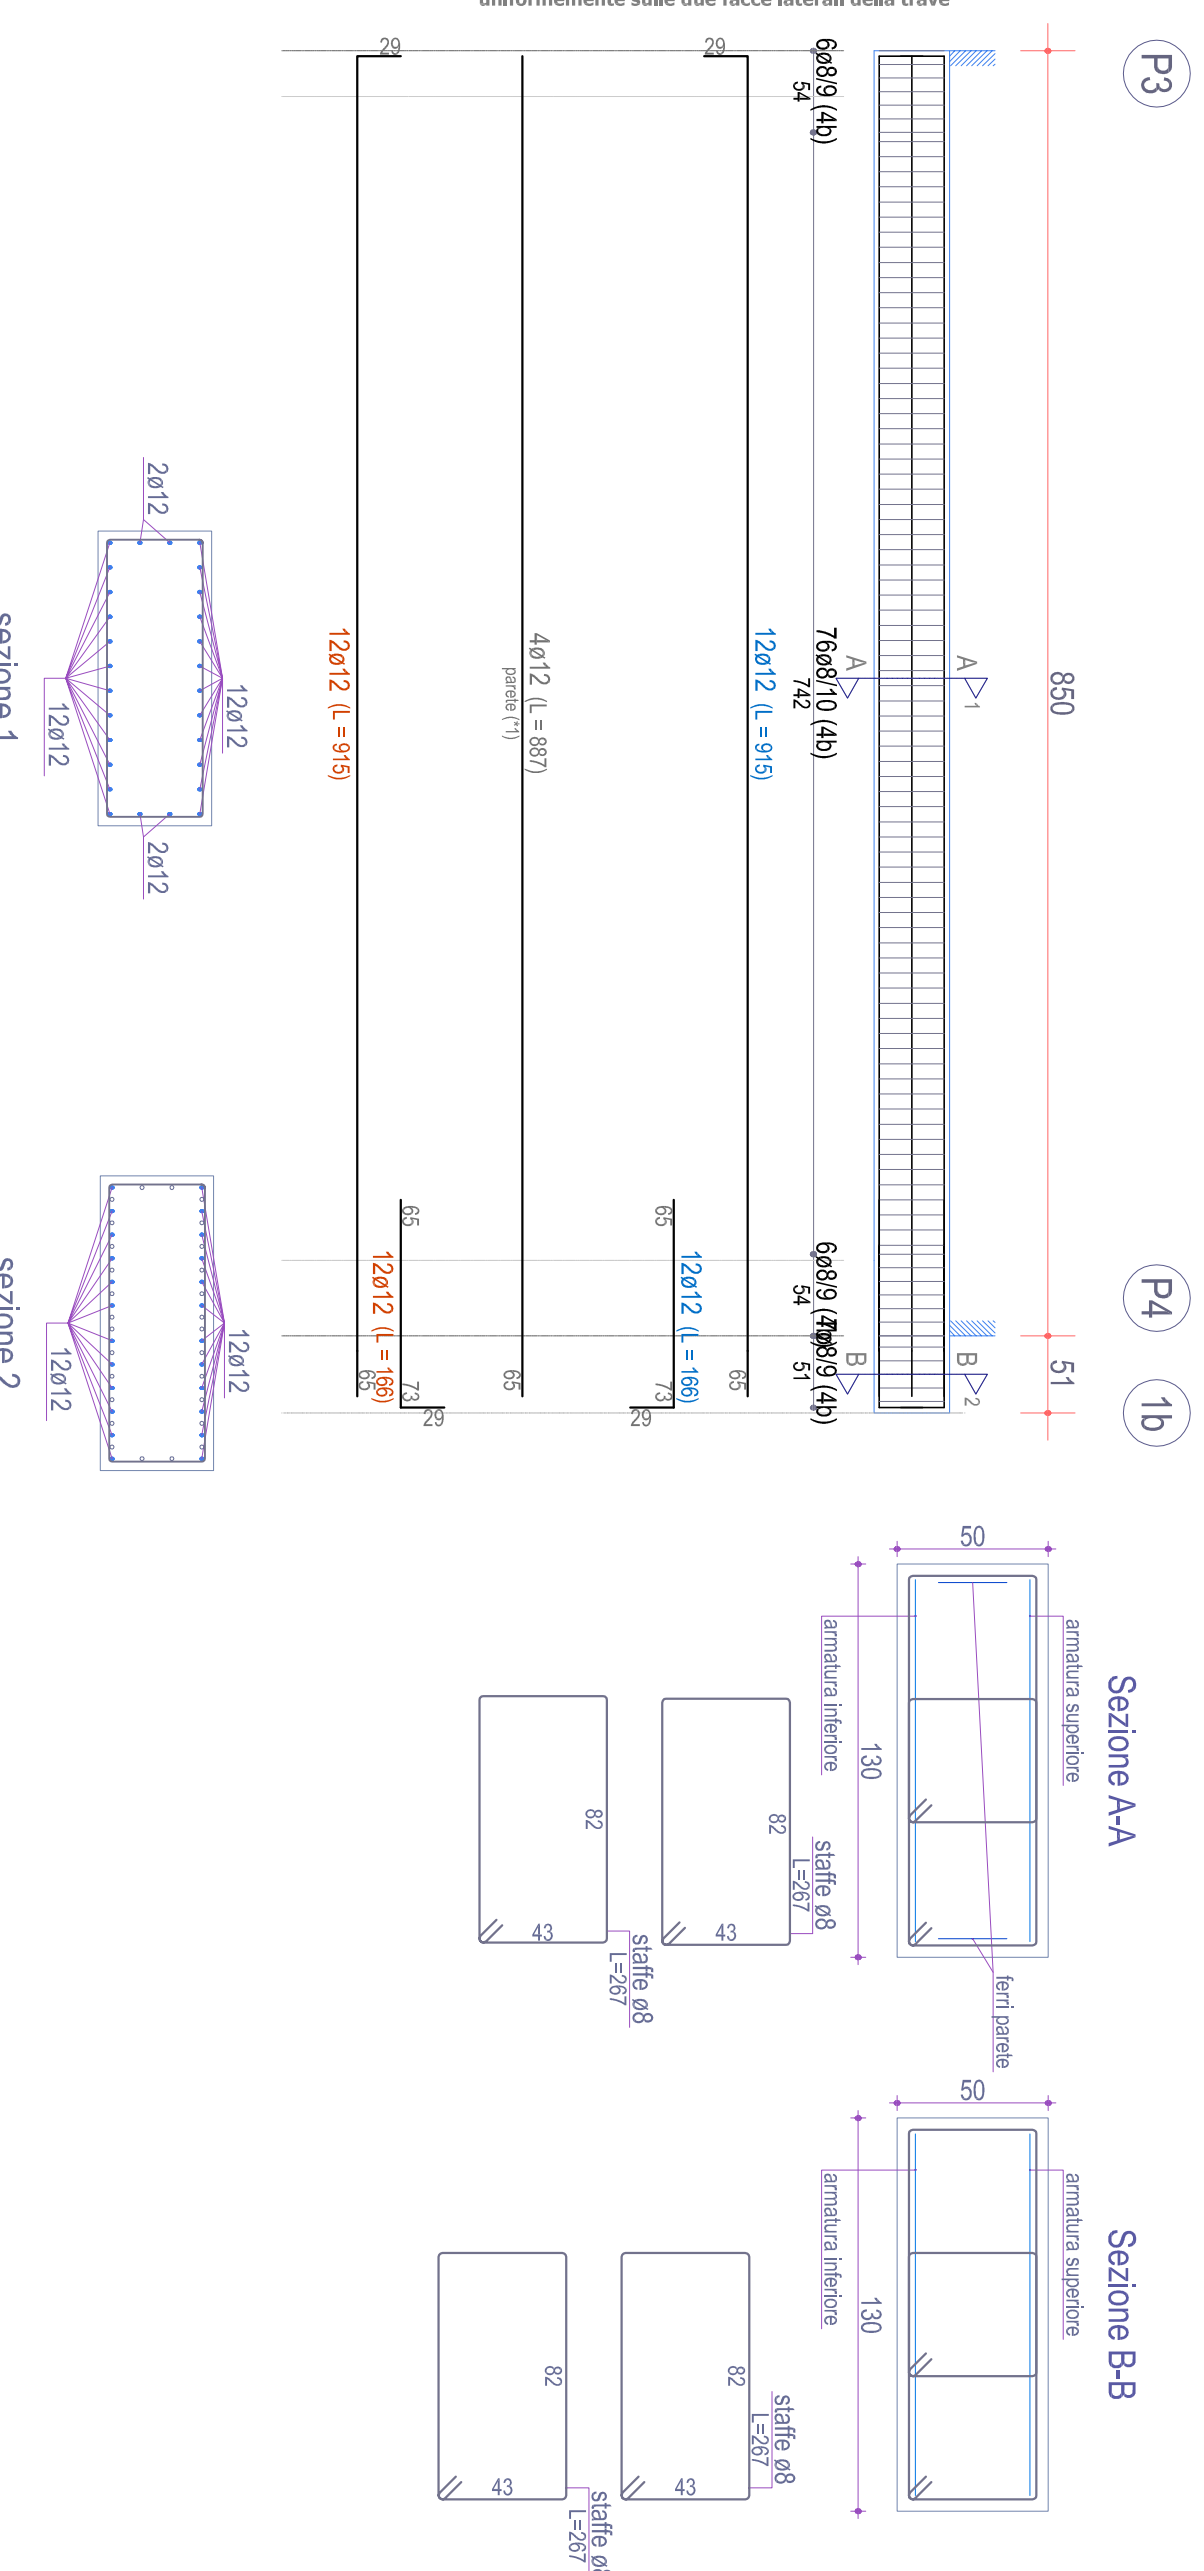


TRAVE P3-P5

Fondazione

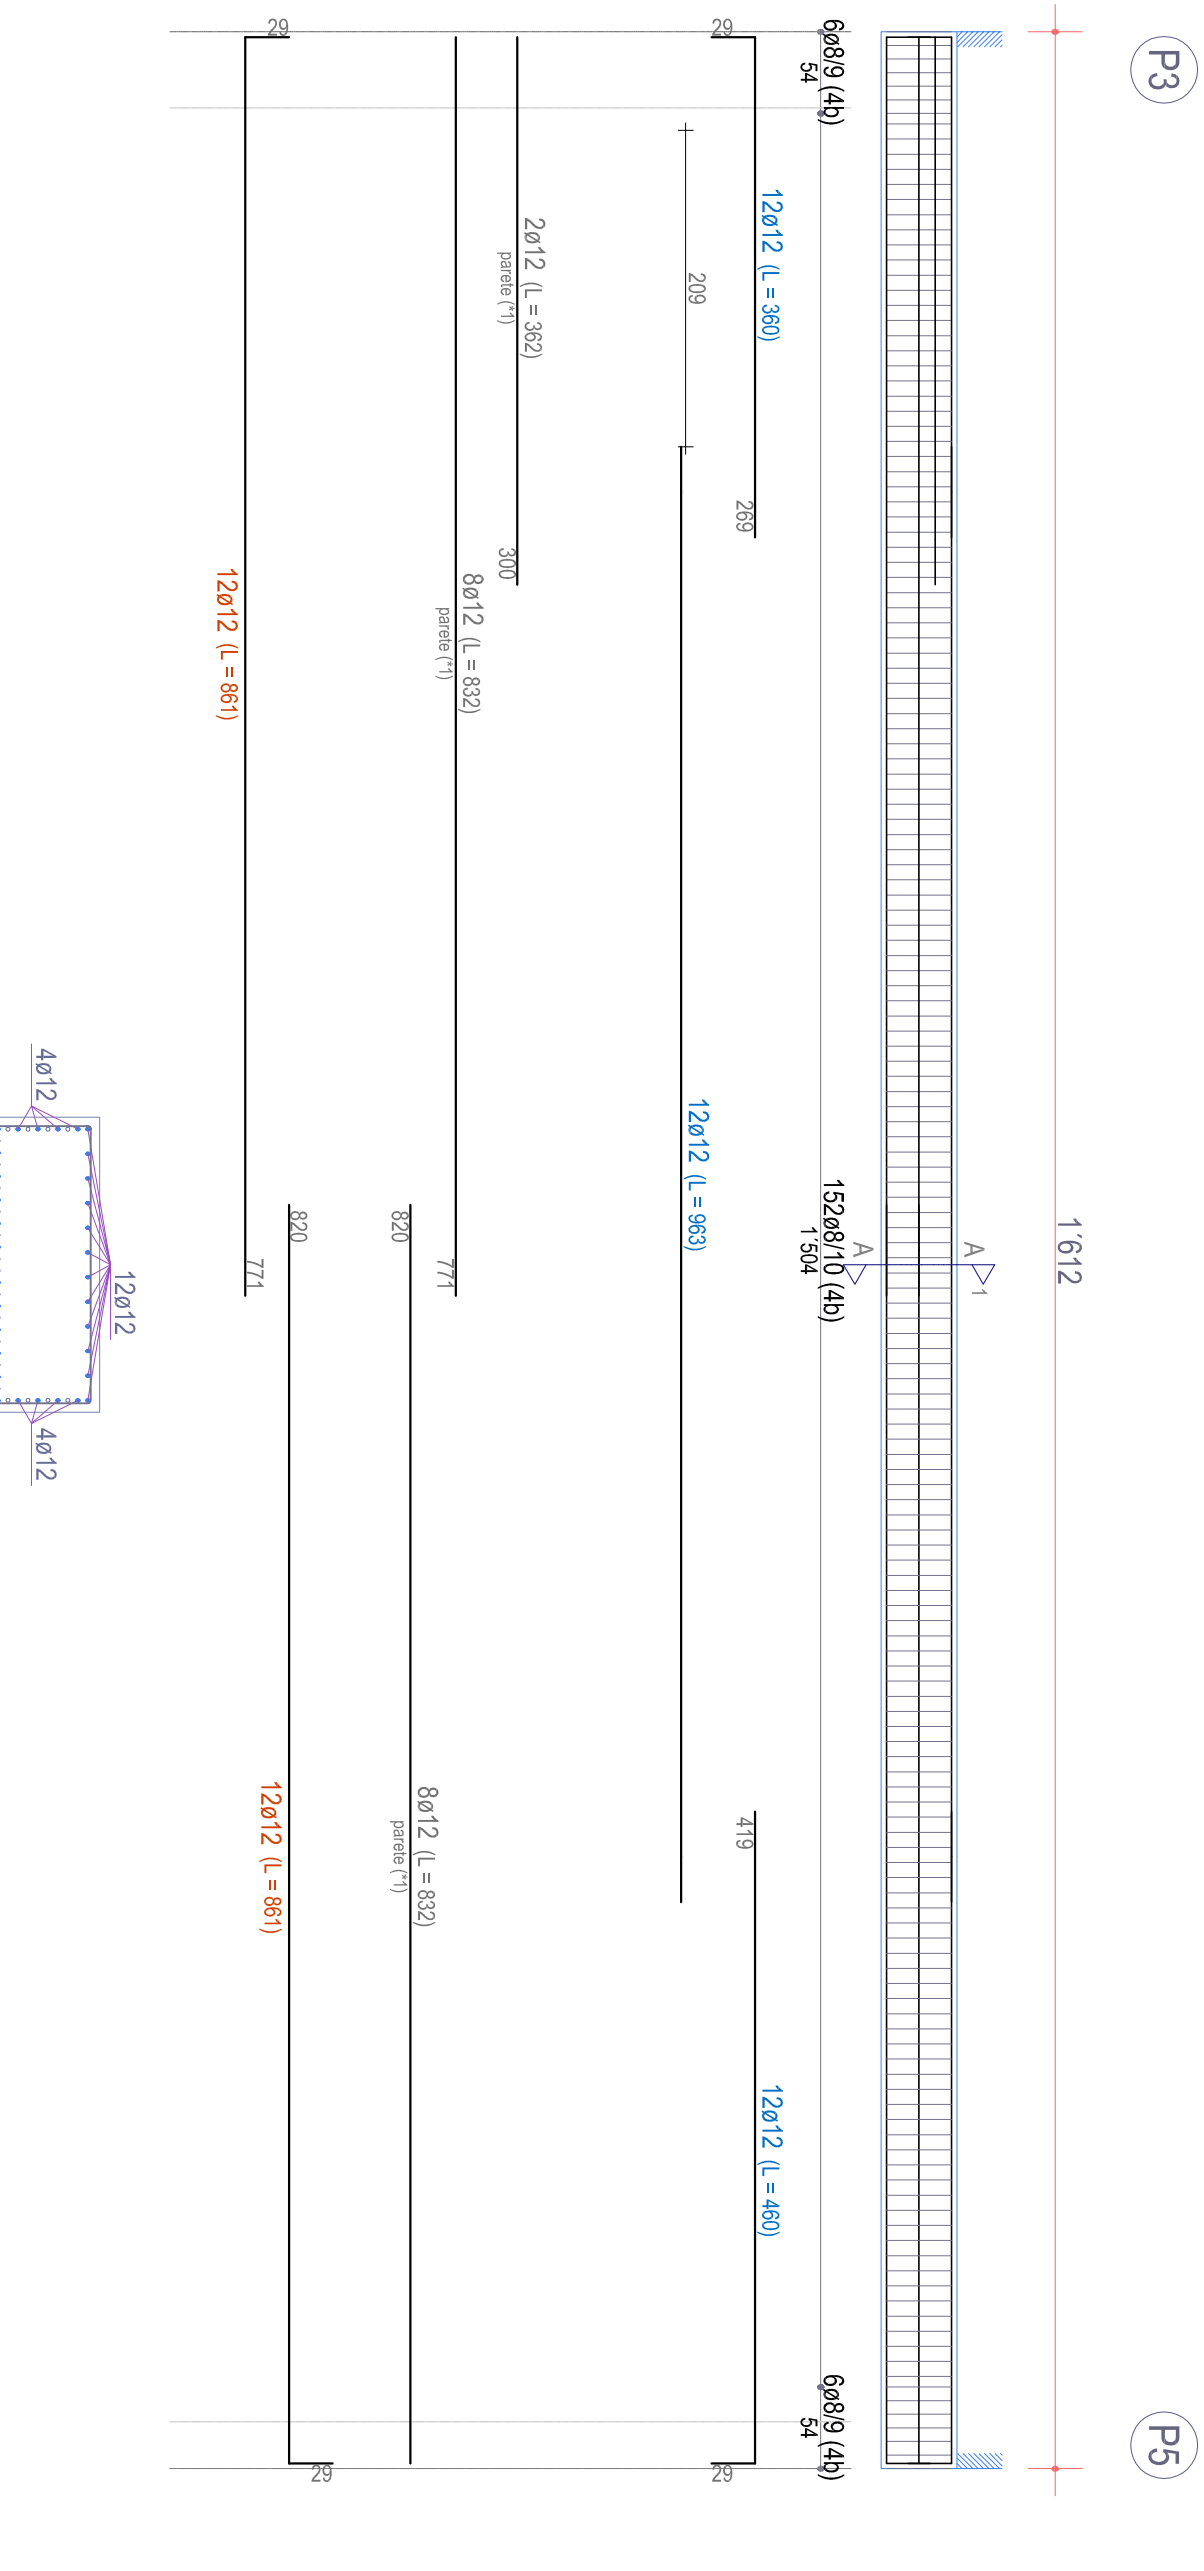


TRAVE P5-P6


Fondazione

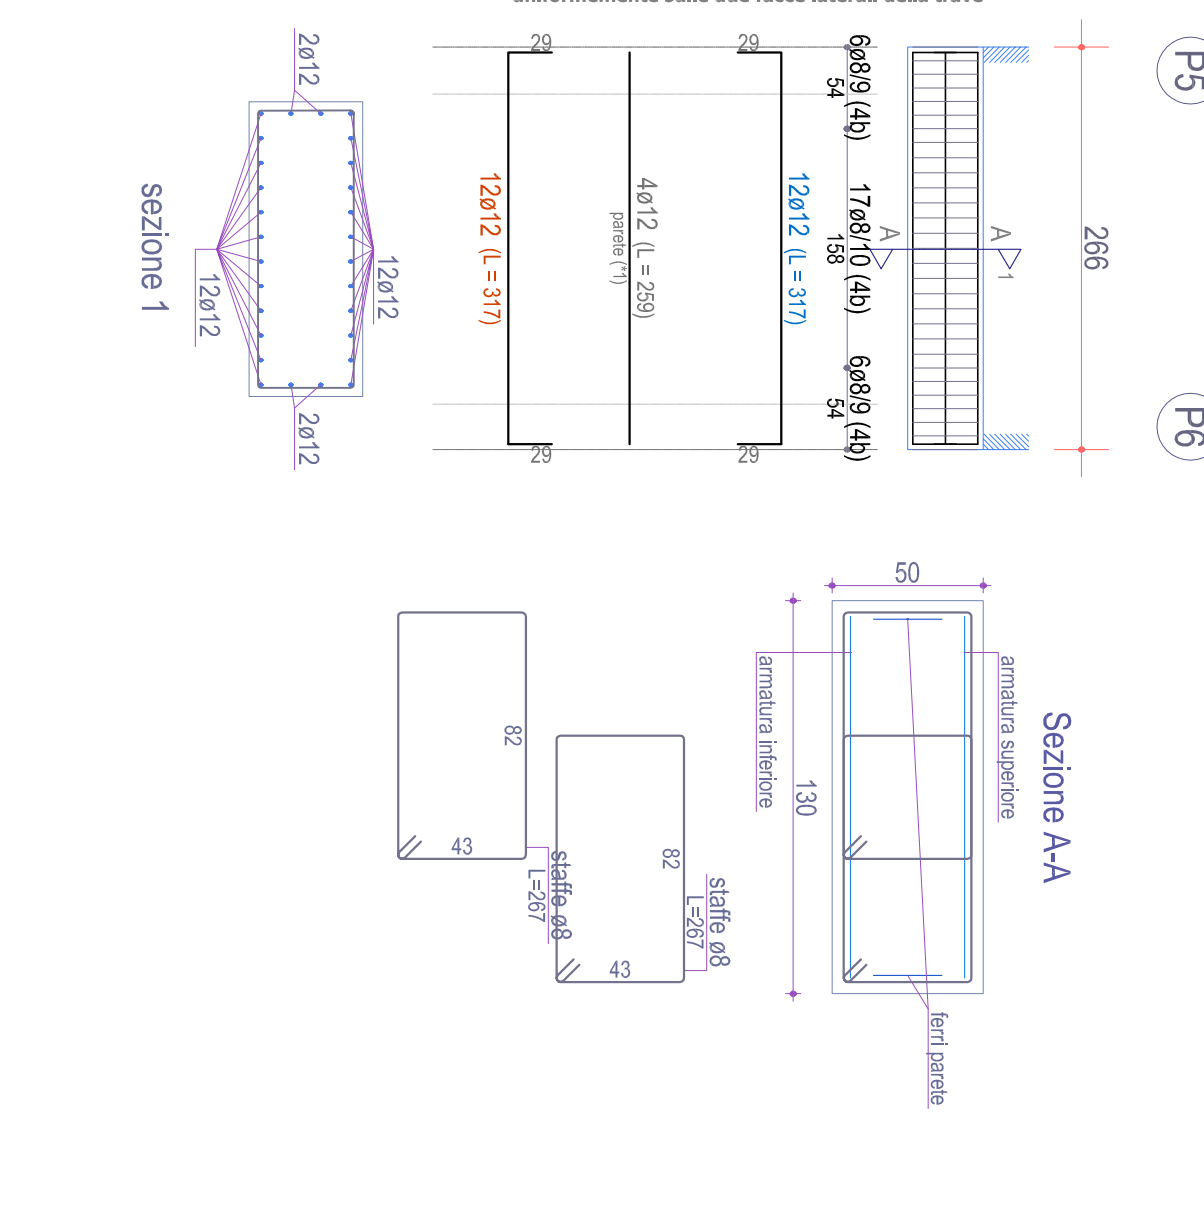

FONDAZIONE

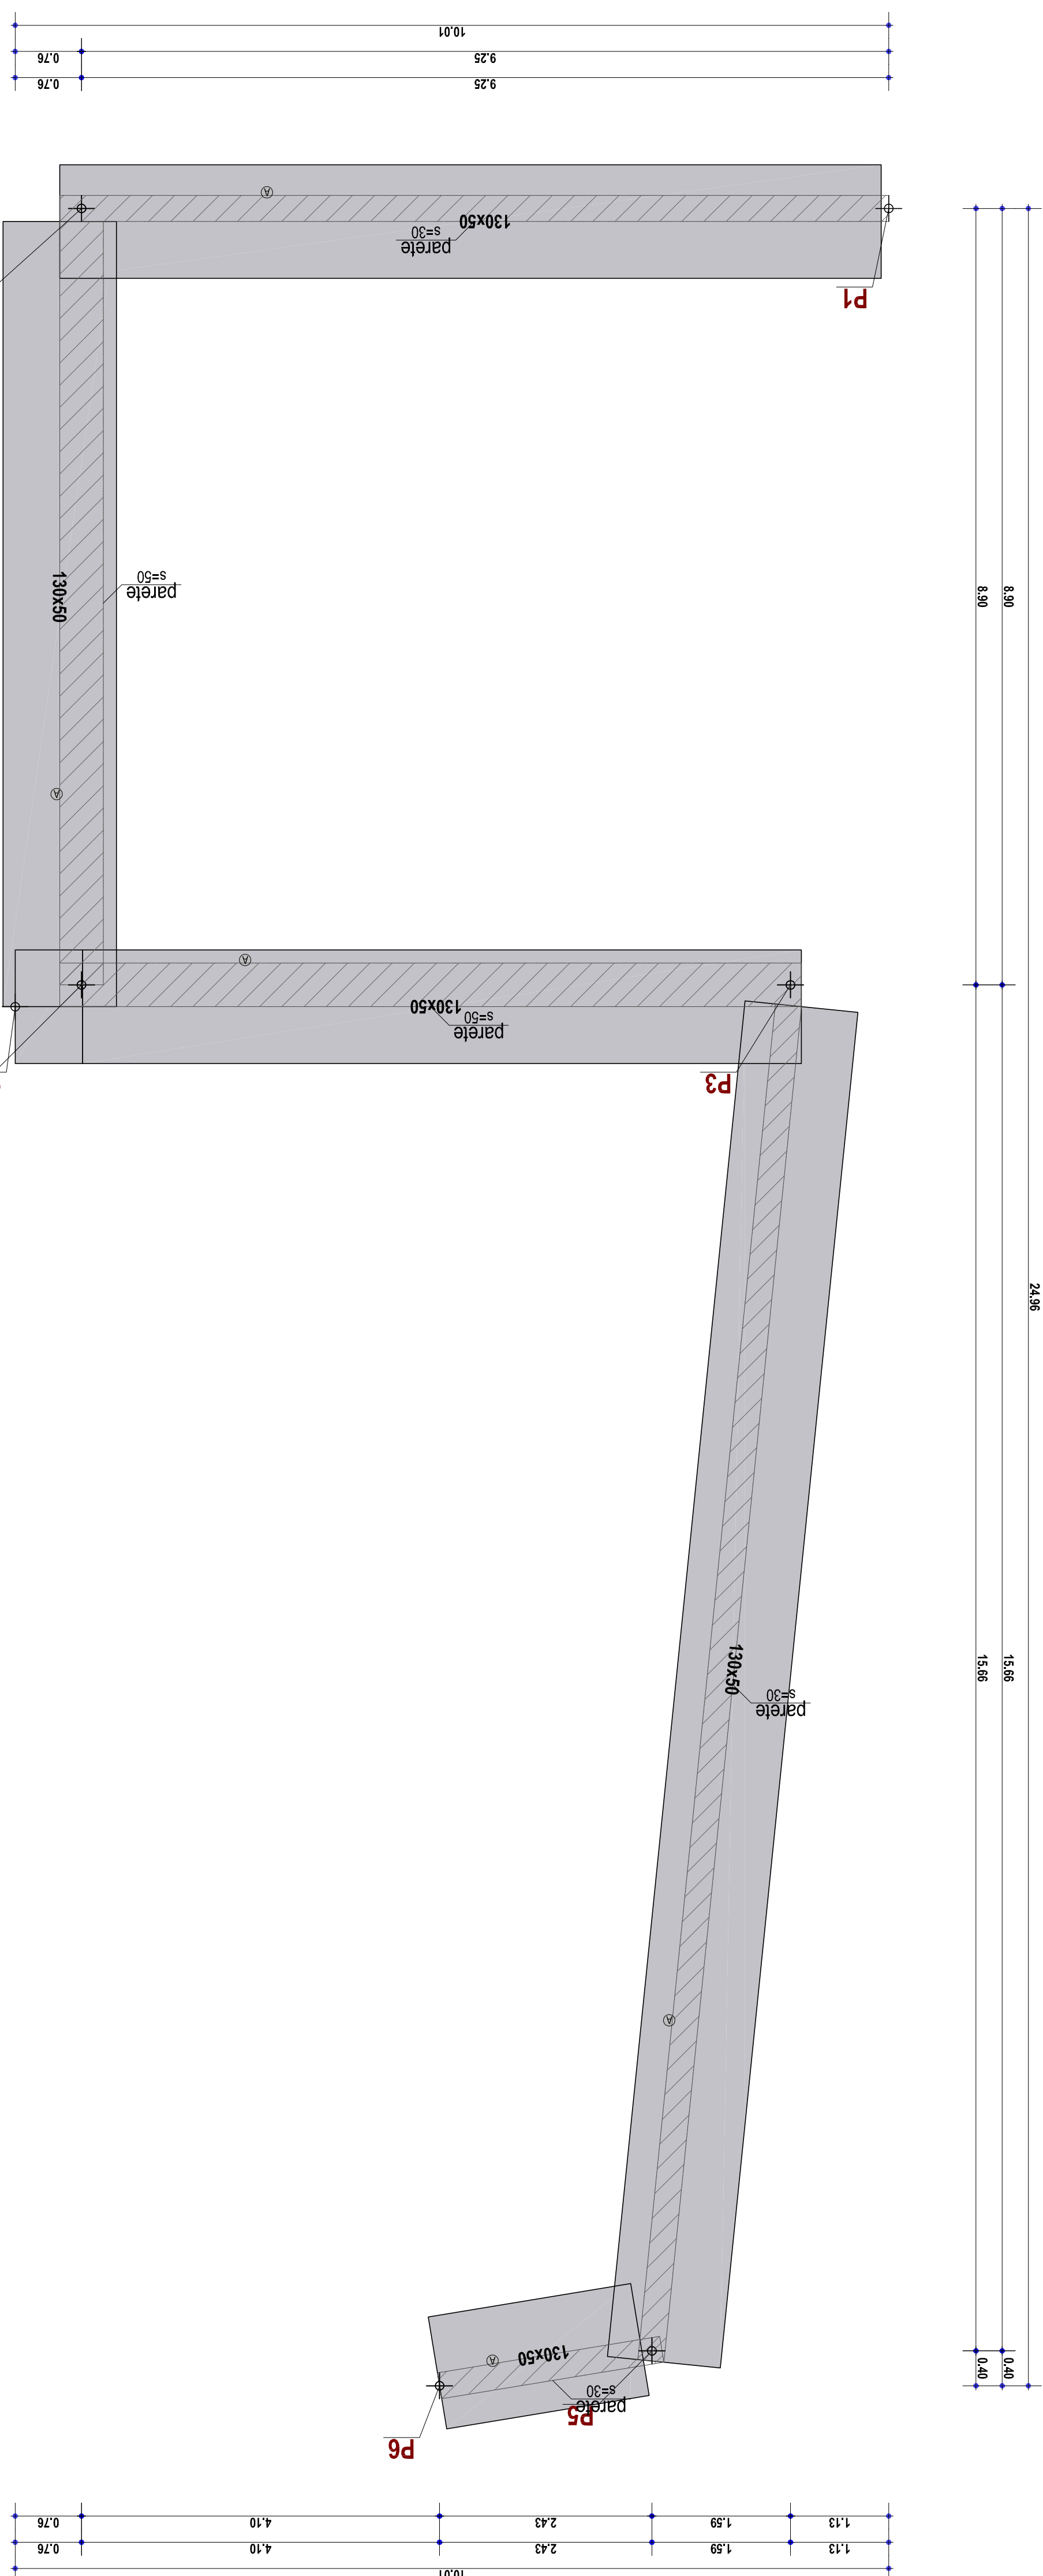

PIANTA

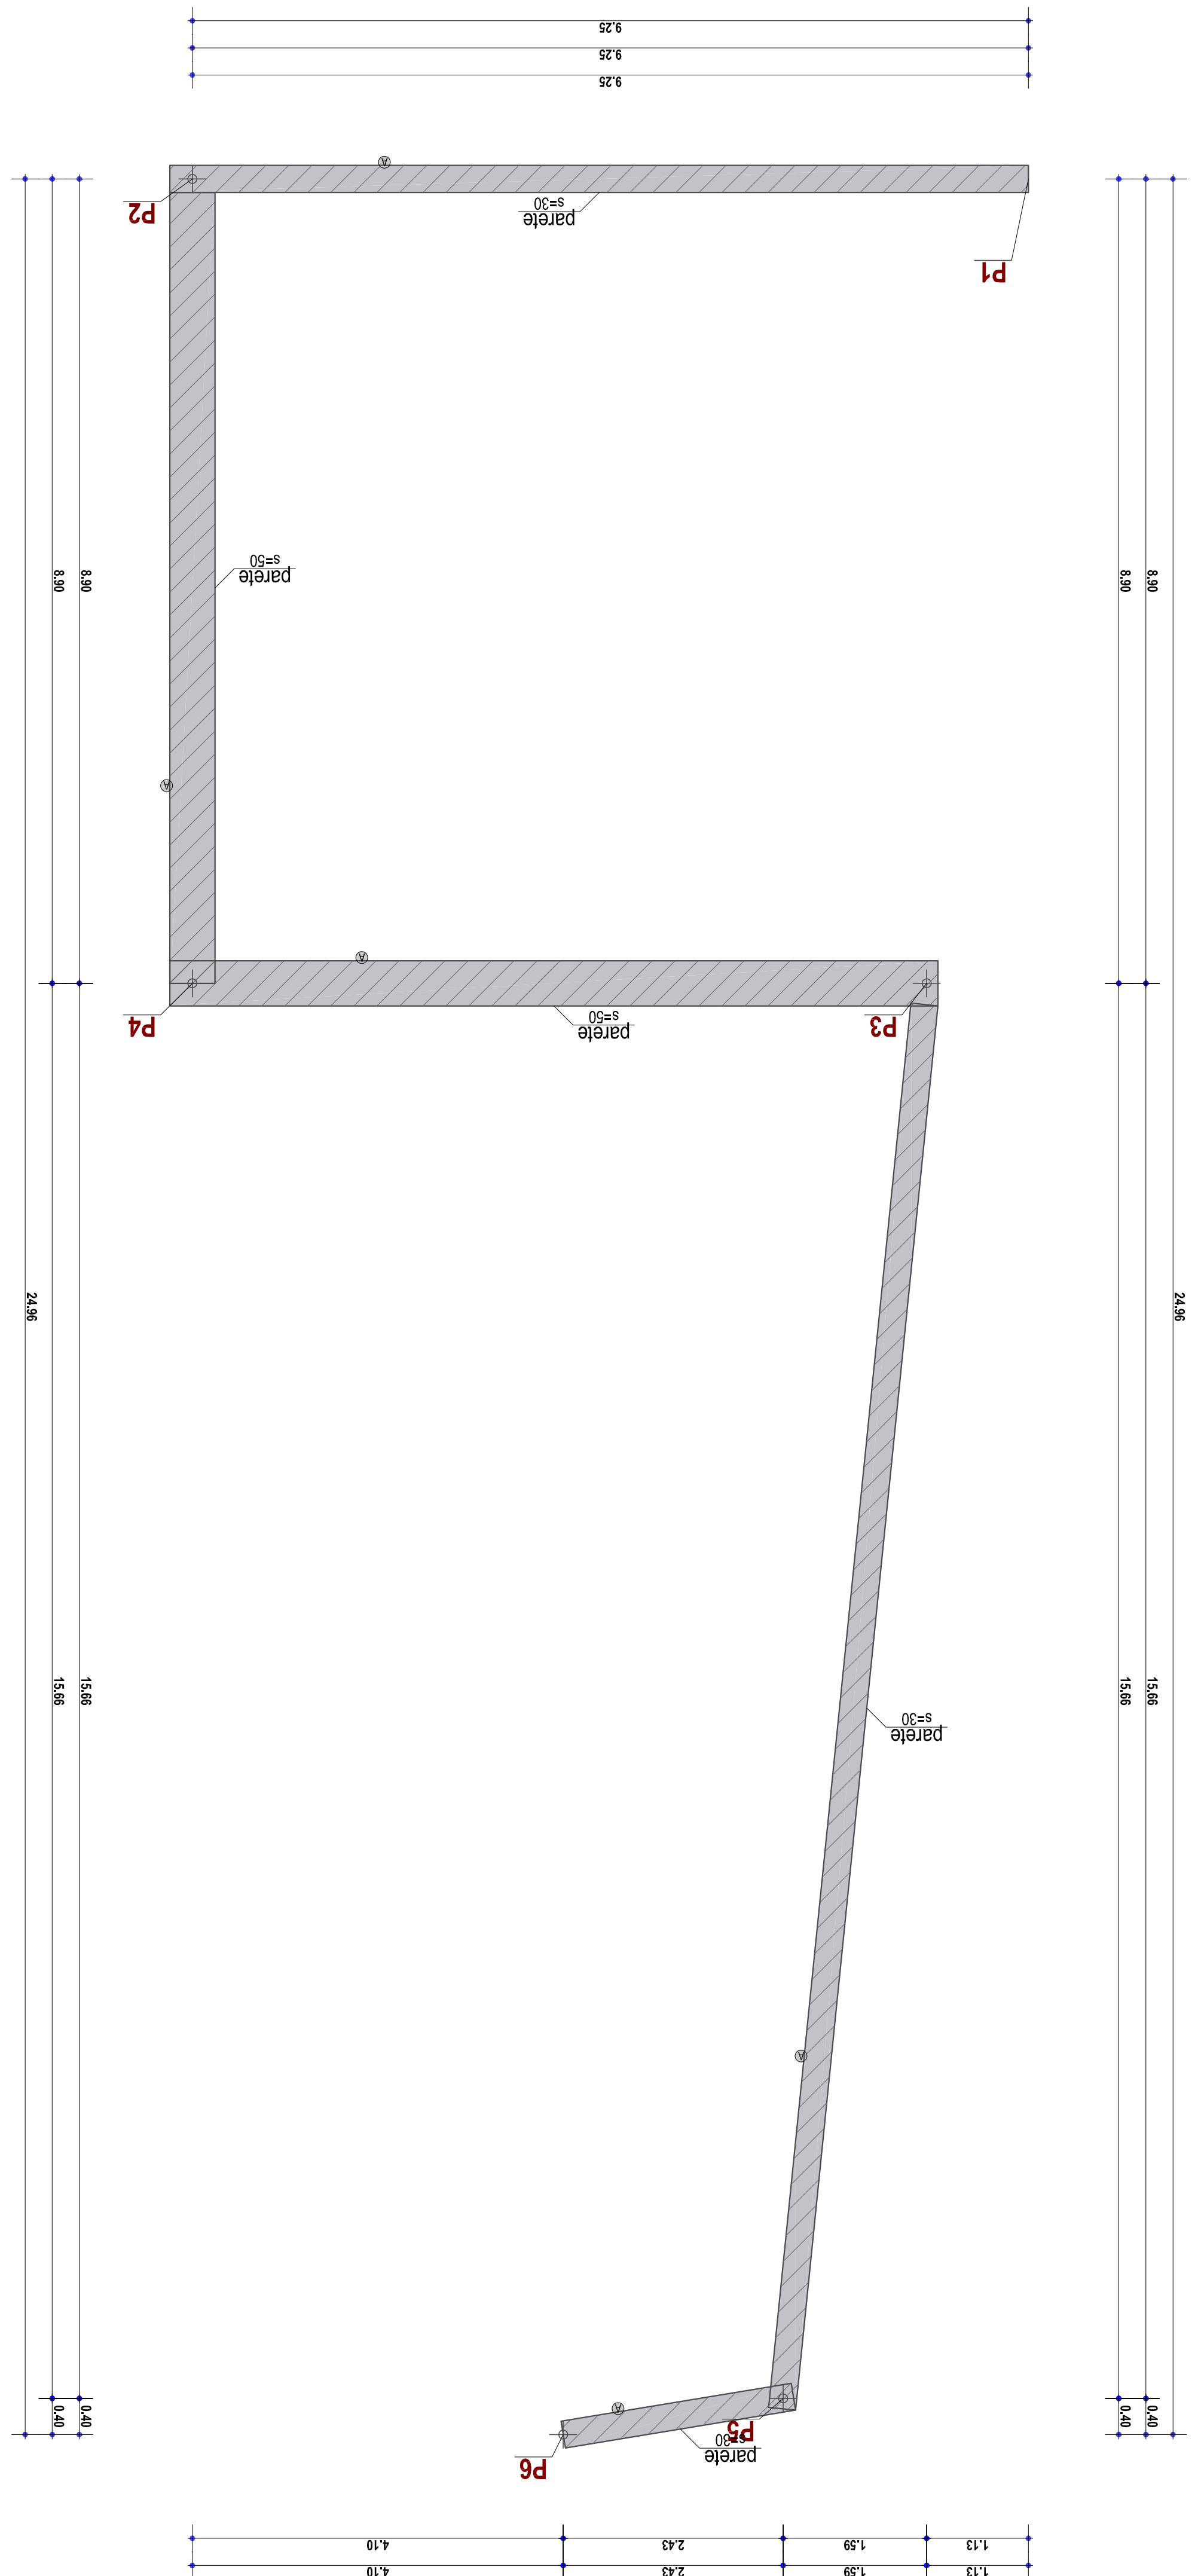

REGIONE BASILICATA

PROVINCIA DI MATERA

CITTA' DI MONTALBANO JONICO

P.O. FESR BASILICATA 2014-2020
ASSE 5

"Tutela dell'ambiente ed uso efficiente delle risorse"

"INTERVENTI DI COMPLETAMENTO E
ADEGUAMENTO DEL CENTRO DI RACCOLTA
DEL COMUNE DI MONTALBANO JONICO"

PROGETTO DEFINITIVO/ESECUTIVO

IL PROGETTISTA

Ing. Luigi Tepesino

Visio il R.U.P.

Elaborato n° 9.2

Particolare Costruttivo Muro
Sotto L.A. 130

Settembre 2019

AGGIORNAMENTI