




ORTOFOTO



ORTOFOTO_ingrandimento

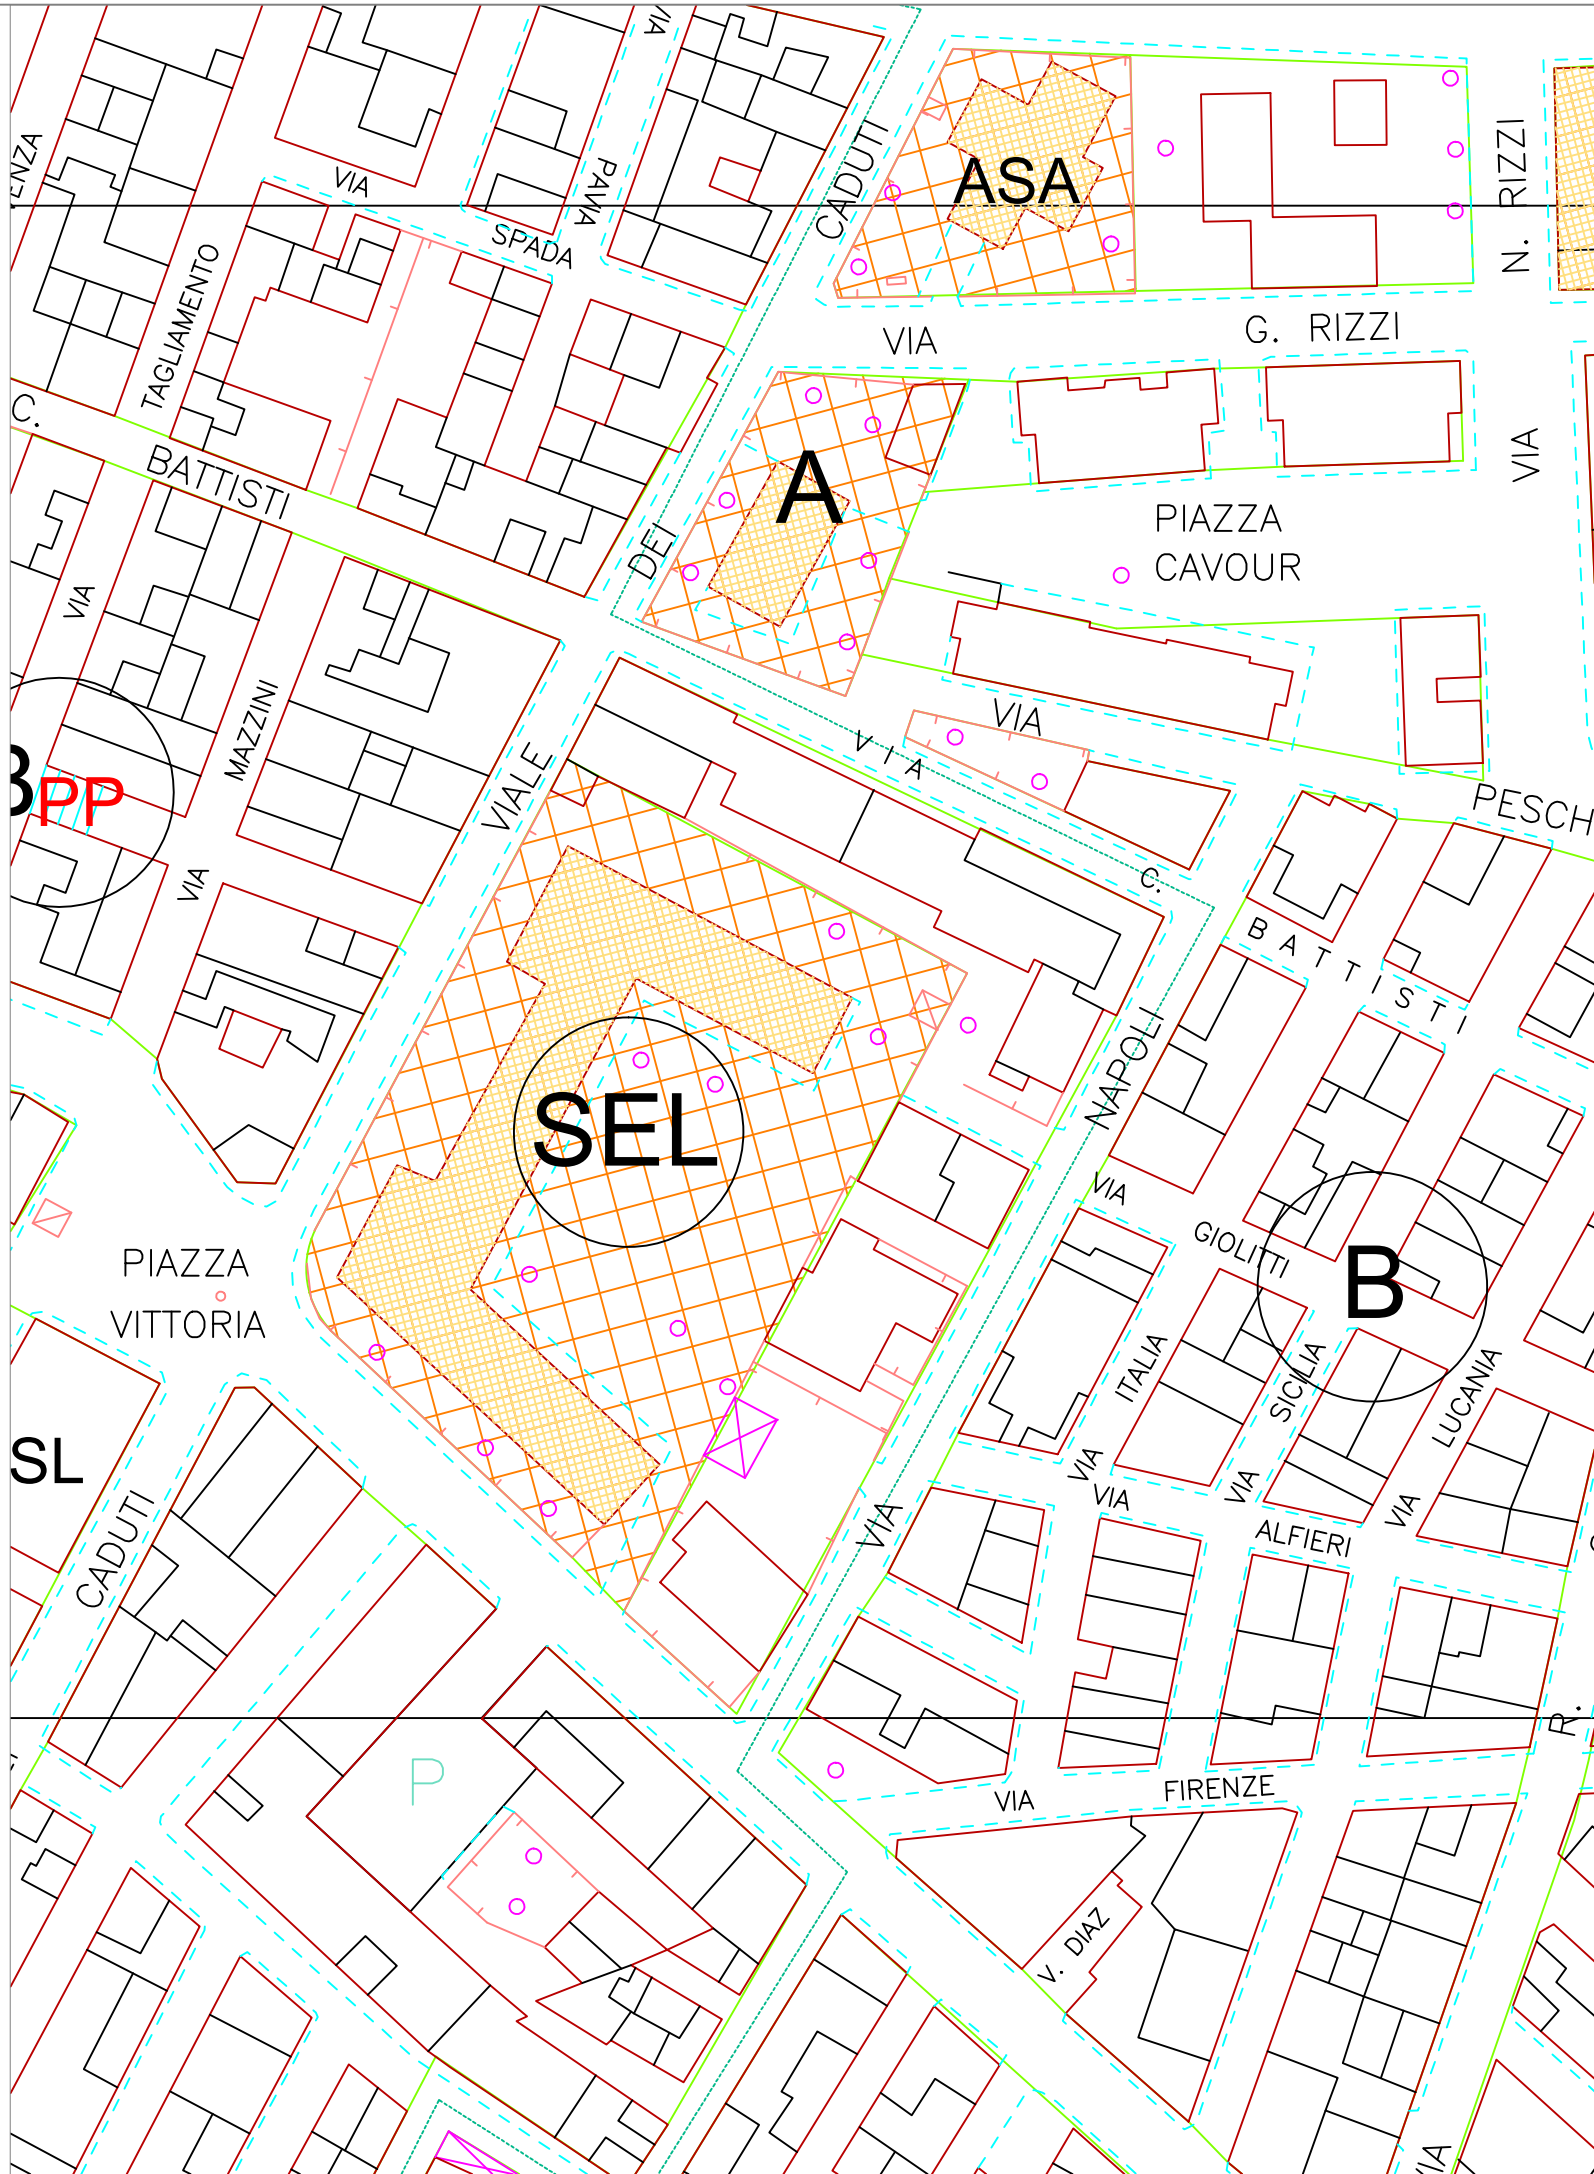

Planimetria - scala 1:1000

REGIONE BASILICATA Comune di Montalbano J.co - Matera	
Oggetto: PROGETTO PRELIMINARE_Lavori di adeguamento/miglioramento alle norme antisismiche, sicurezza-completamento relativo alle scuole elementari e materne "Nicolò Fiorentino" di viale dei Caduti	
Tavola nr. 08	Data MARZO 2014
UBICAZIONE INTERVENTO	Committente COMUNE DI MONTALBANO JONICO
Progettisti: Ing. Giorgio PASQUALE	
STUDIO TECNICO Ing. Giorgio PASQUALE	
Via N. Rizzi, 4 - Montalbano J.co (MT) - tel/fax 0835-593129	