



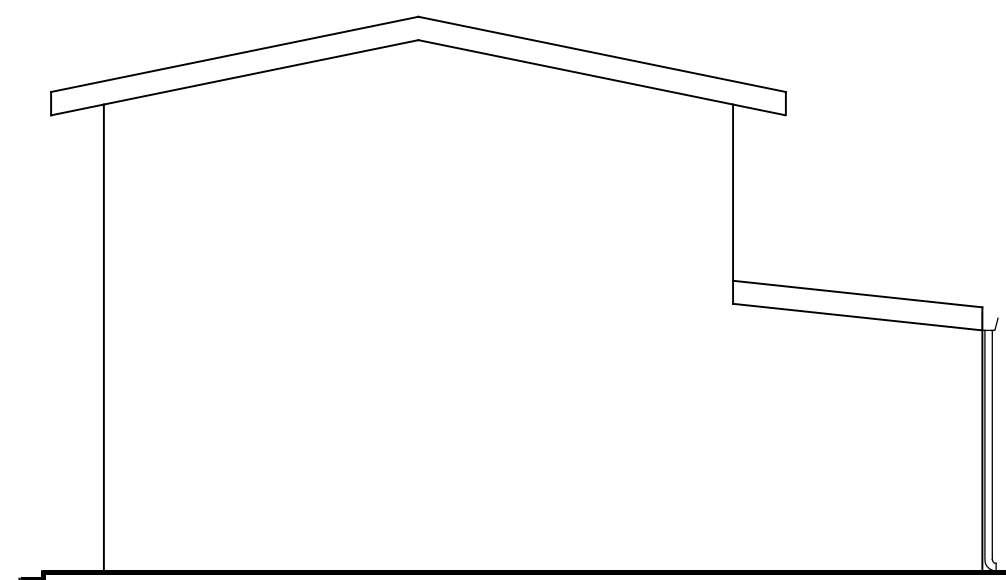


Prospetto laterale

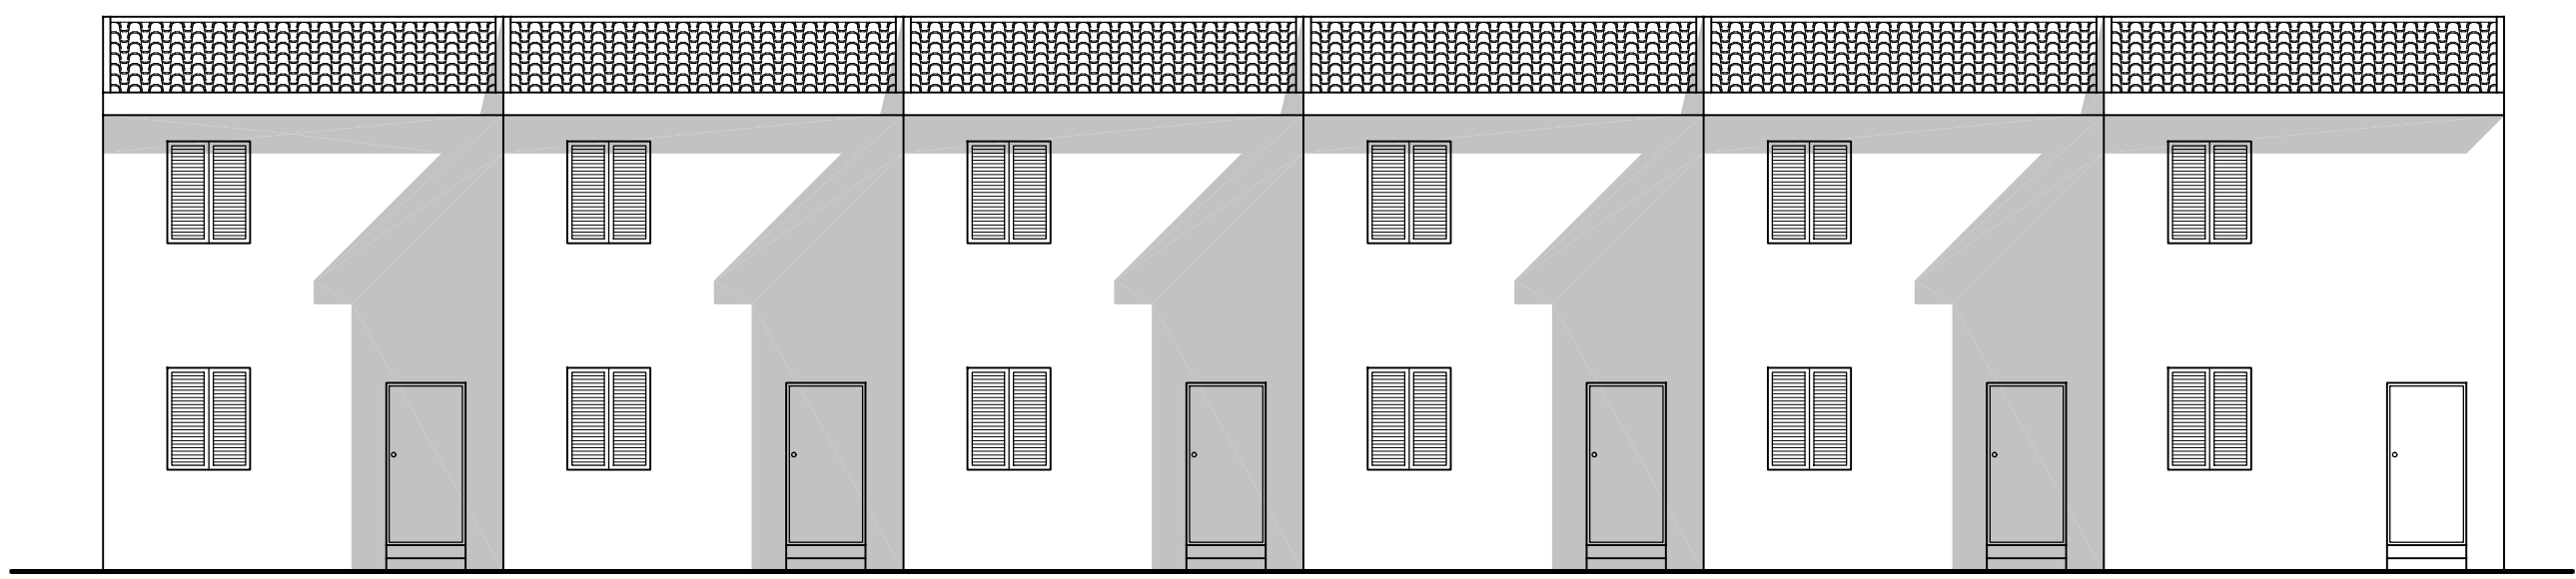


Prospetto anteriore



Prospetto posteriore

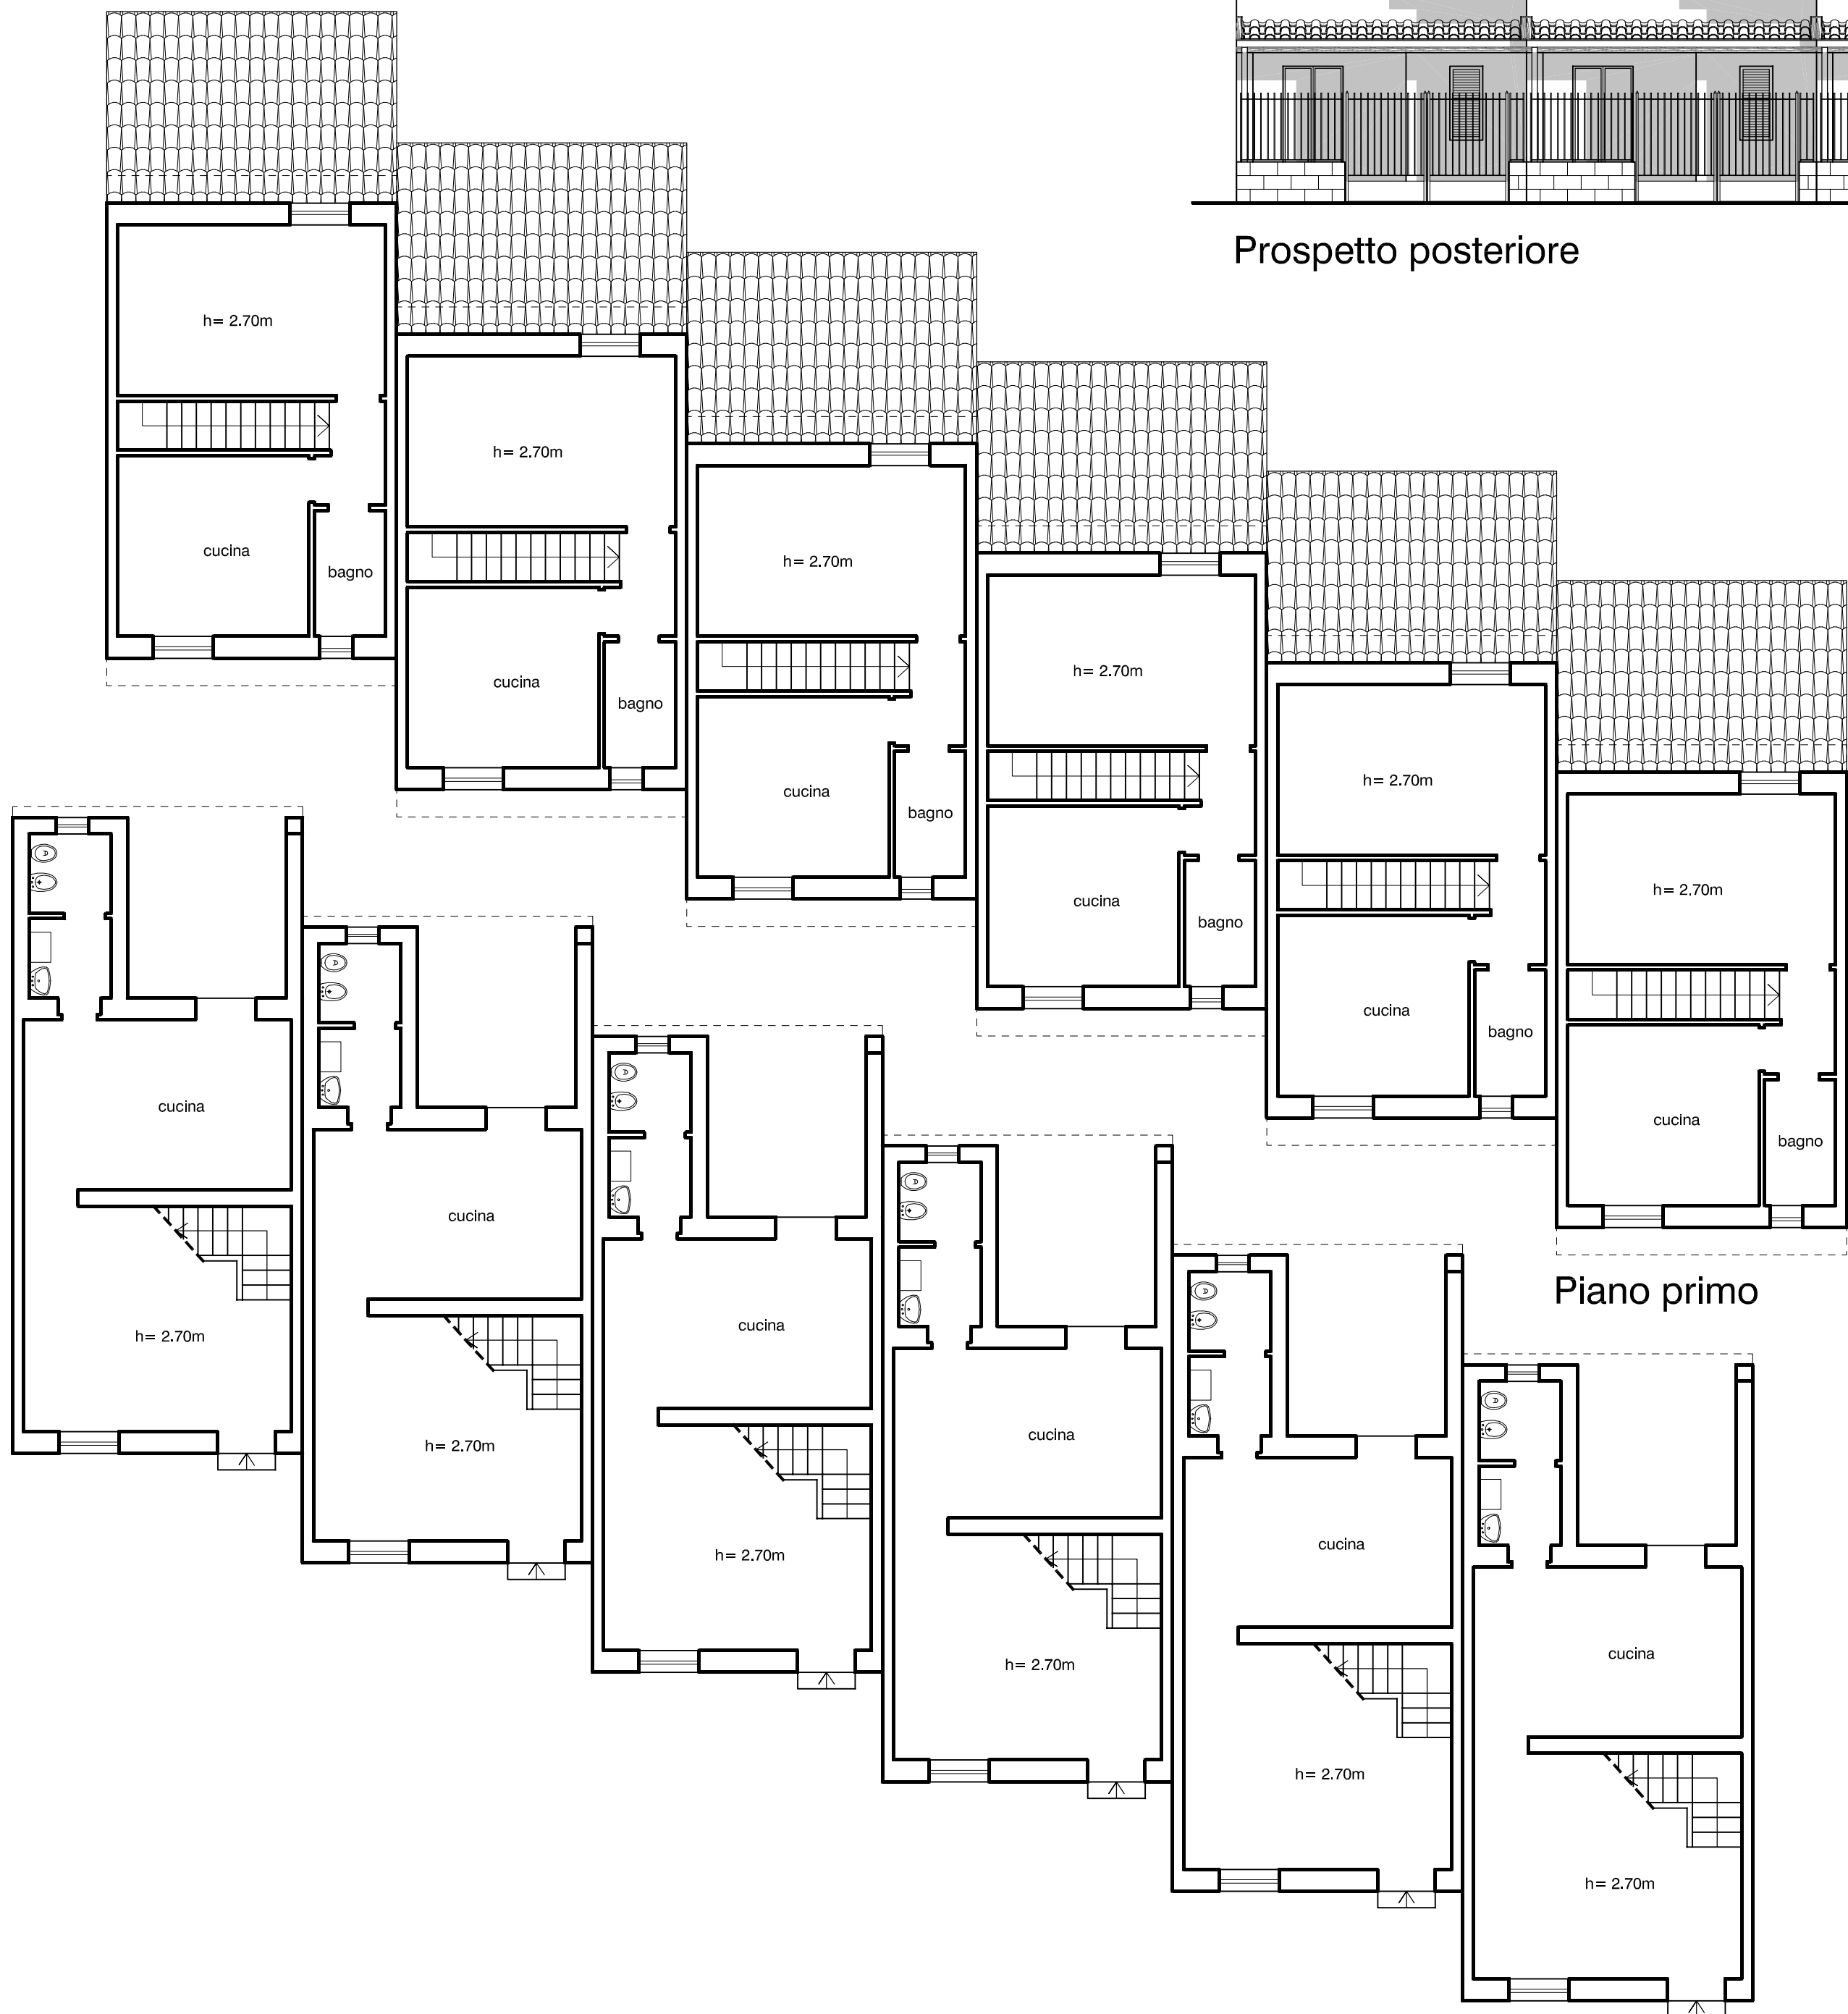

Piano primo

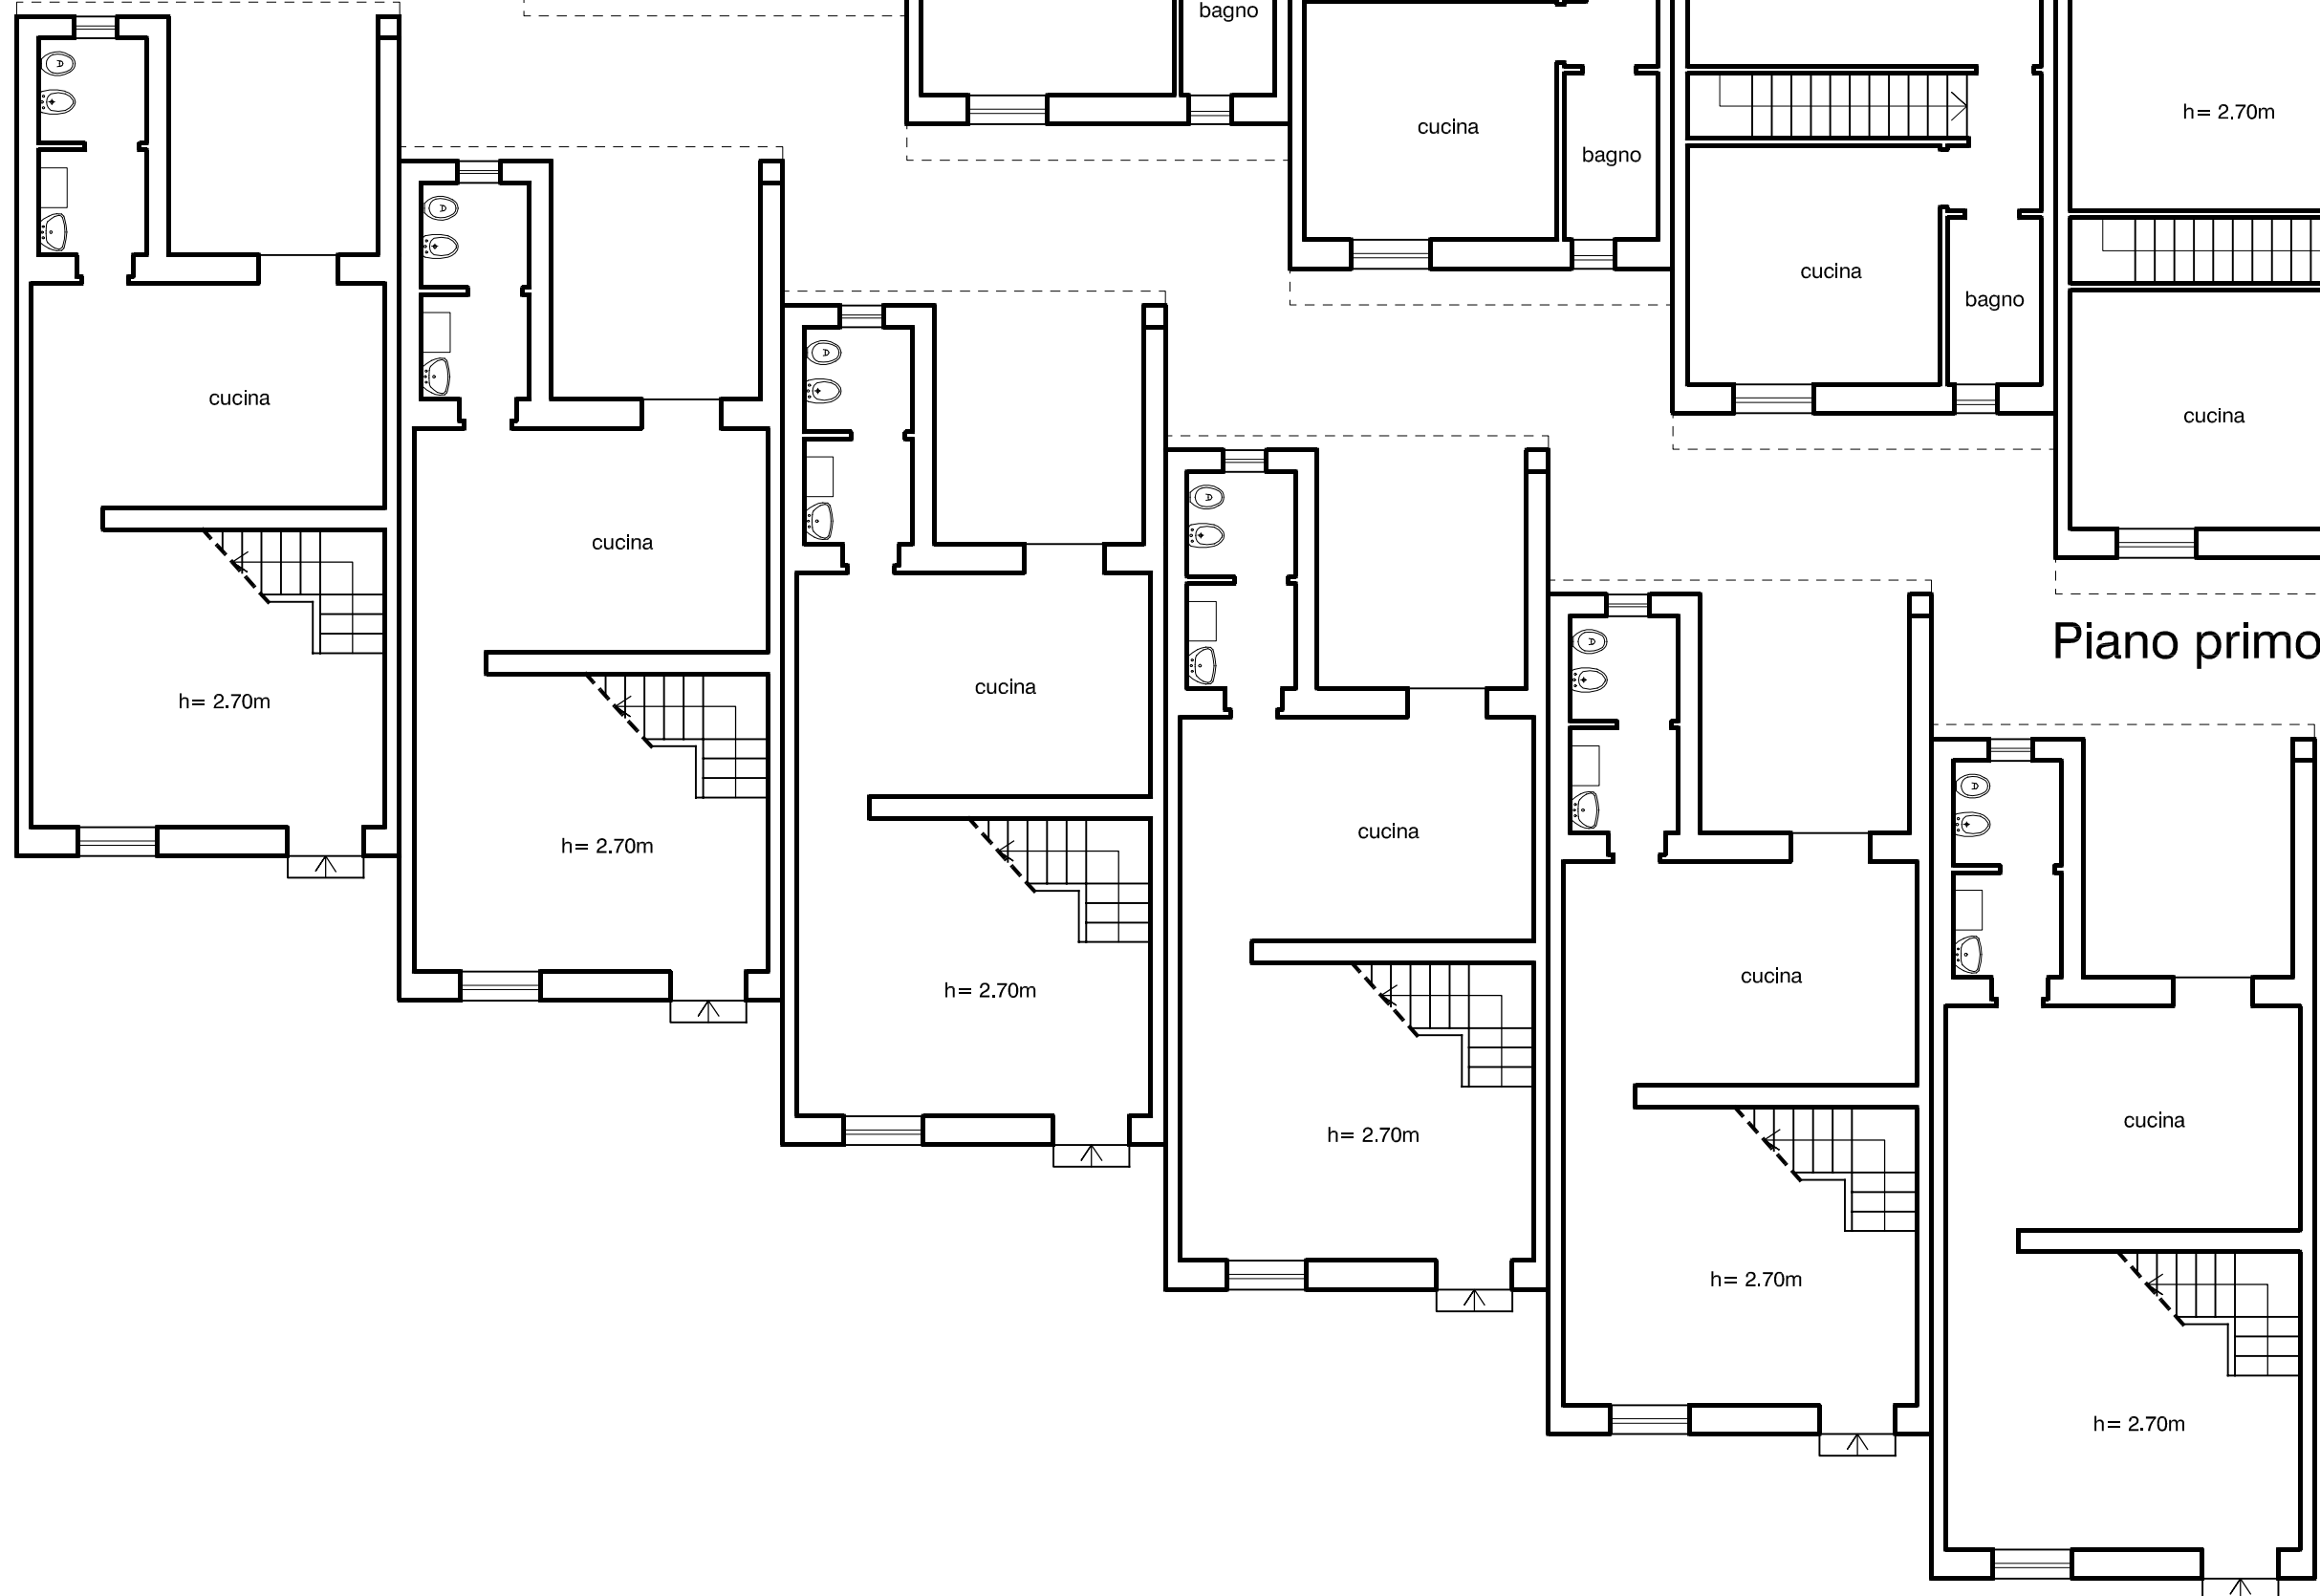

Piano terra



studio di ingegneria ed architettura
via annunziata n.1
tel-fax 0835/334227 - MATERA
e-mail studio@sdlaiprogetti.191.it

PROGETTISTA:
arch. Paolo E. Stasi

COMUNE DI MONTALBANO JONICO

PIANO ATTUATIVO PARTICOLAREGGIATO PER
IL RIONE "BORGO NUOVO"

COMMITTENTE :
Comune di Montalbano Jonico

ARCHIVO
355/1215 BG Cd13/01

**piante e prospetti della tipologia edilizia A con definizione
degli ampliamenti consentiti**

TAVOLA: **10** | SCALA: 1:100 | DATA: marzo 2016 | AGG.: