



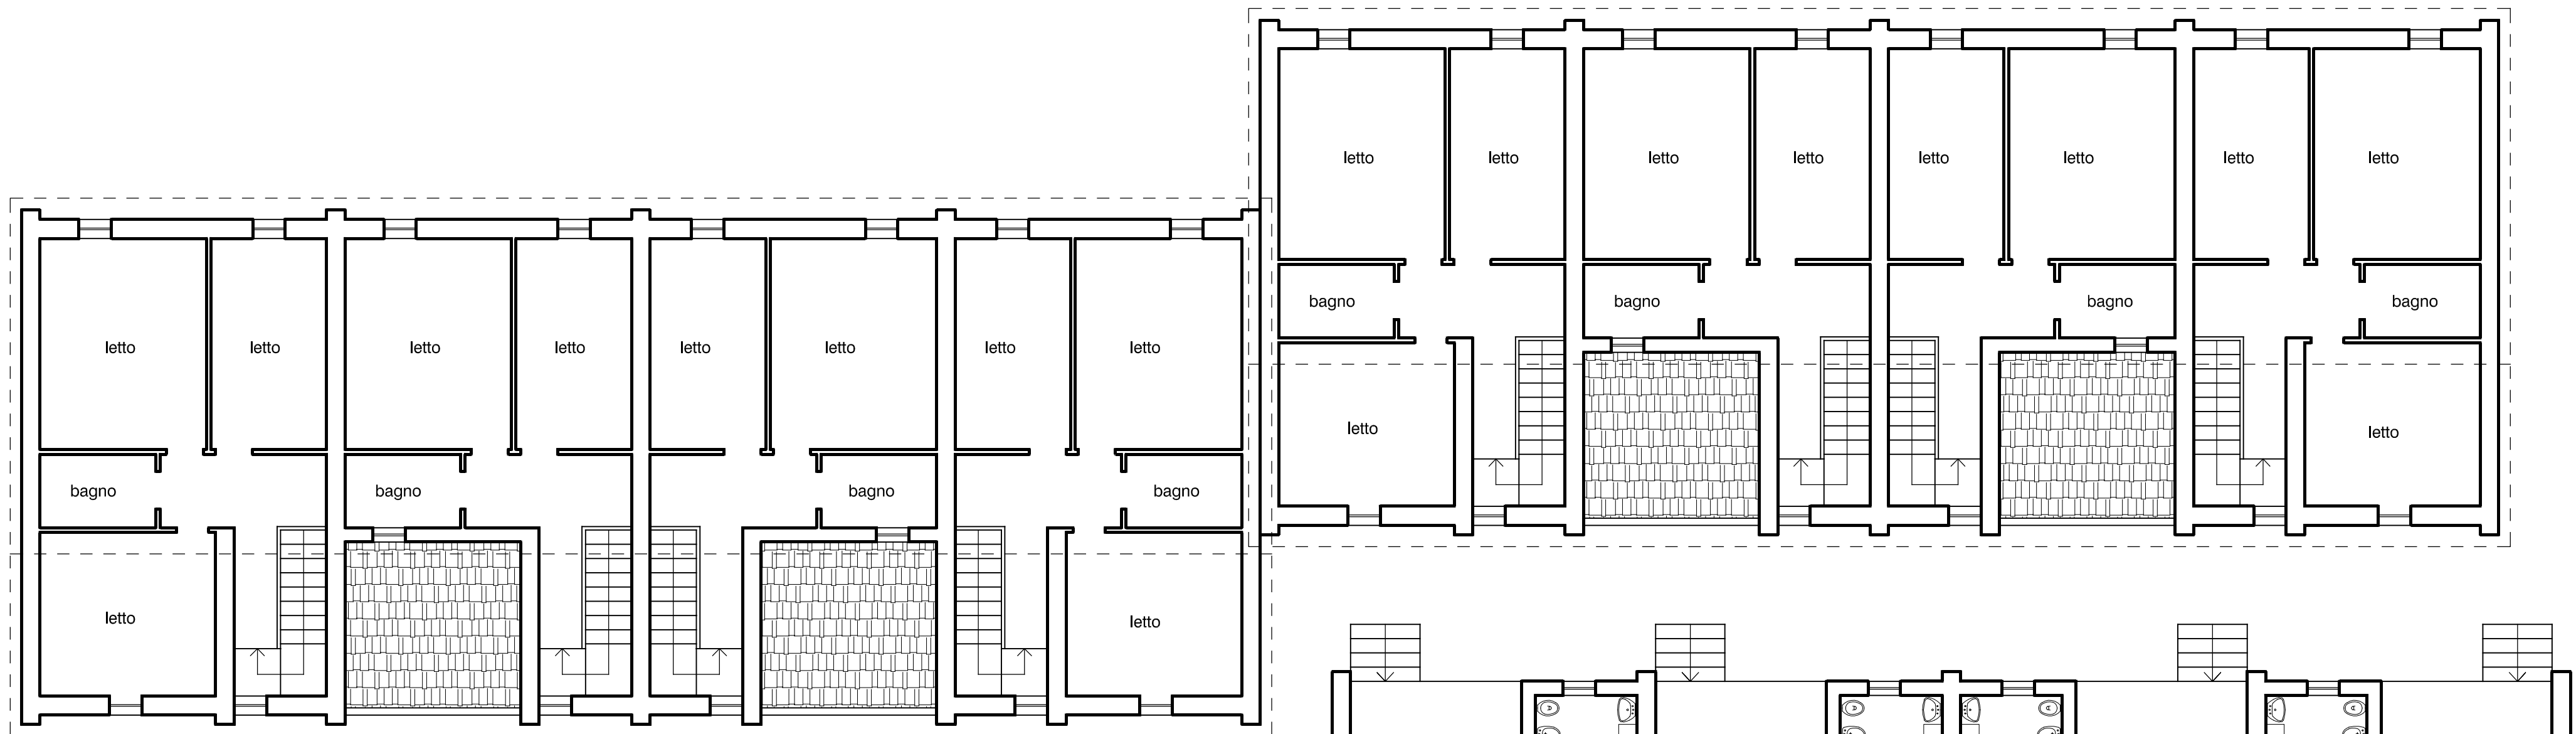

PRIMO PIANO

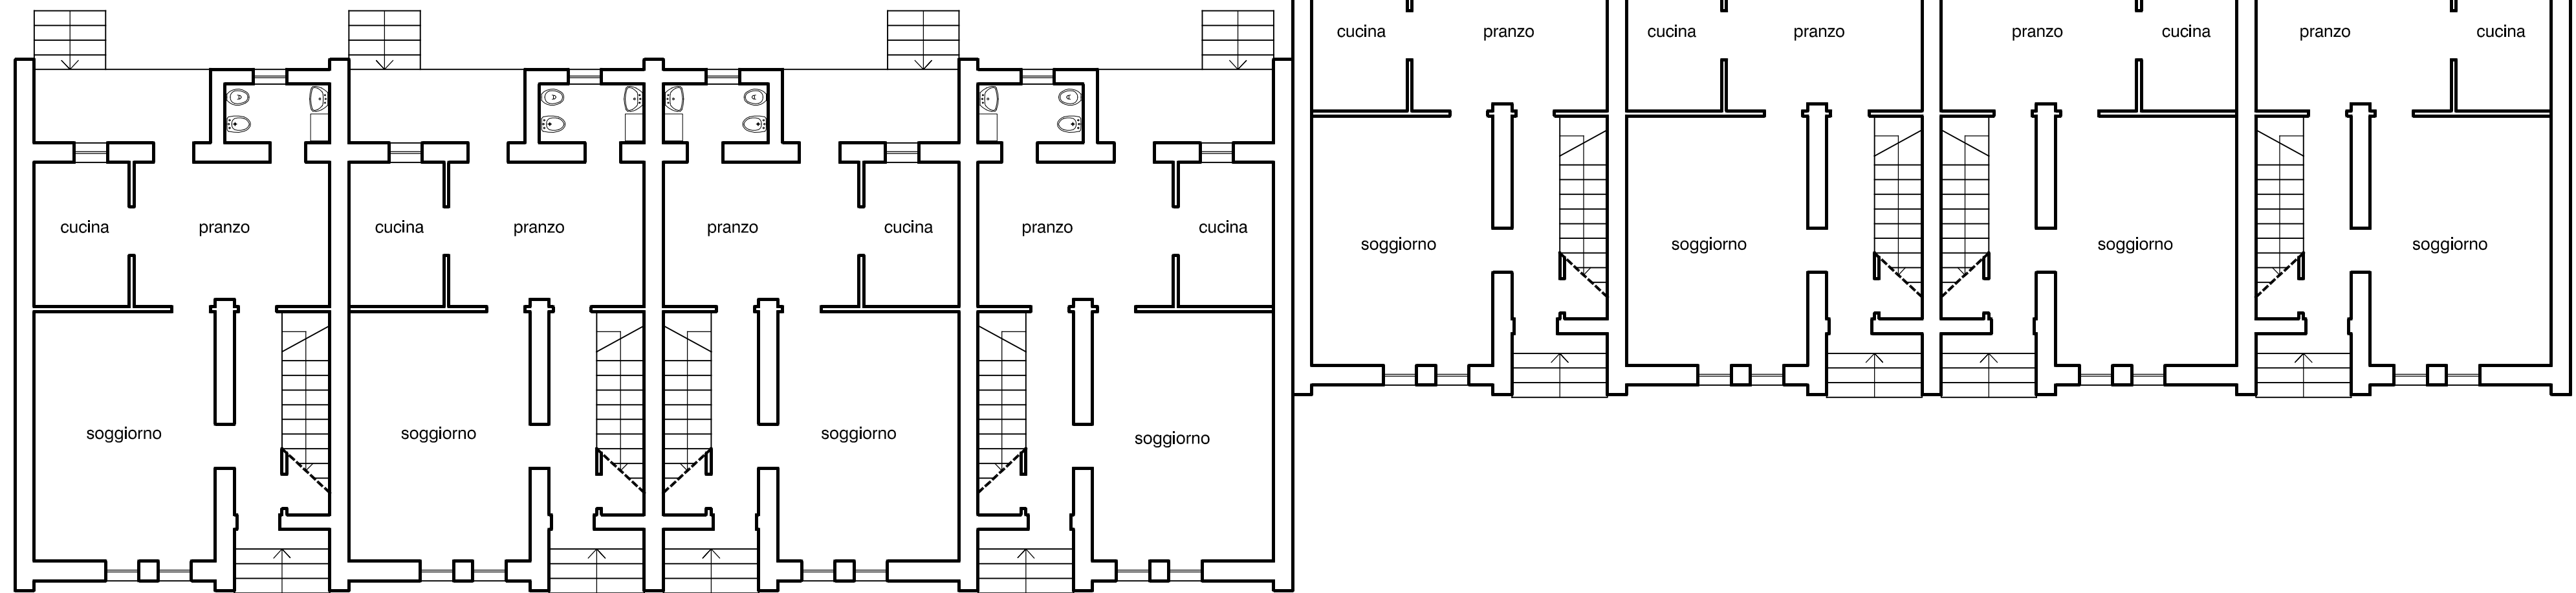

PIANO TERRA



PROSPETTO SU VIA PARMA



PROSPETTO SU VIA SALERNO



SLIA
associazione
professionale

studio di ingegneria ed architettura
via annunziata n.1
tel-fax 0835/334227 - MATERA
e-mail studio@ediprogetti.191.it

PROGETTISTA:
arch. Paolo E. Stasi

COMUNE DI MONTALBANO JONICO

PIANO ATTUATIVO PARTICOLAREGGIATO PER
IL RIONE "BORGO NUOVO"

COMMITTENTE:
Comune di Montalbano Jonico

ARCHIVIO
355/1215 BG Cd13/01

**piante e prospetti della tipologia edilizia C con definizione
degli ampliamenti consentiti**

TAVOLA: **12** SCALA: 1:100 DATA: marzo 2016 AGG.: