




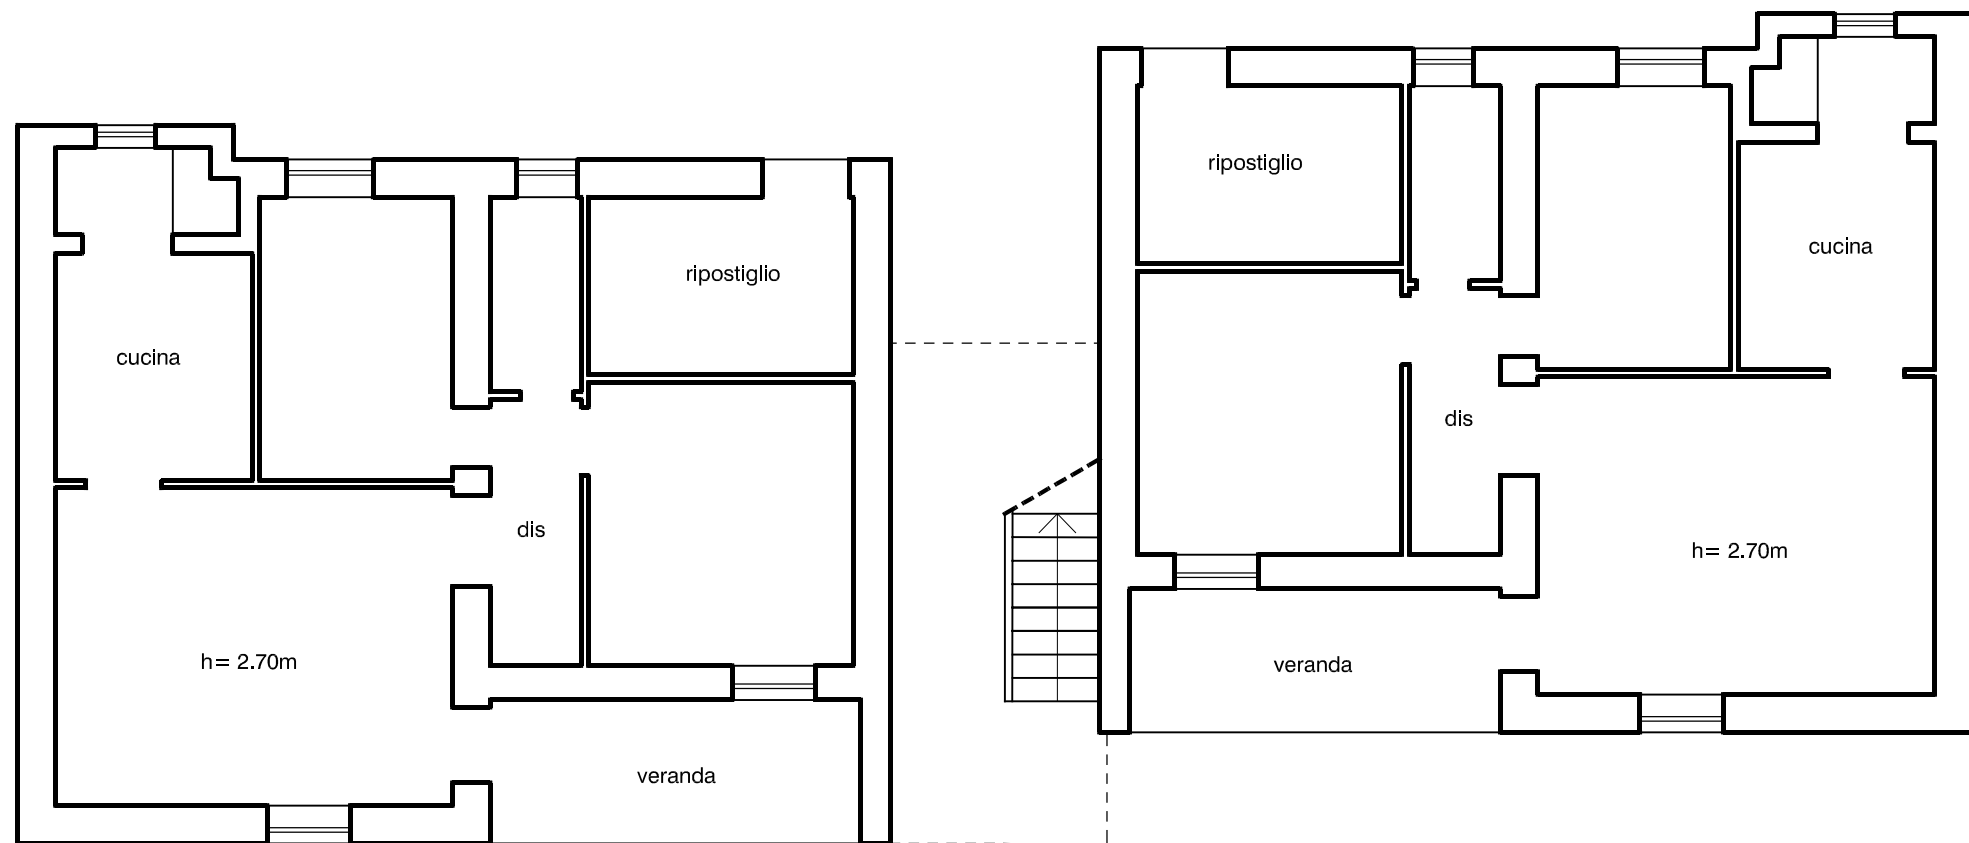

PIANO TERRA

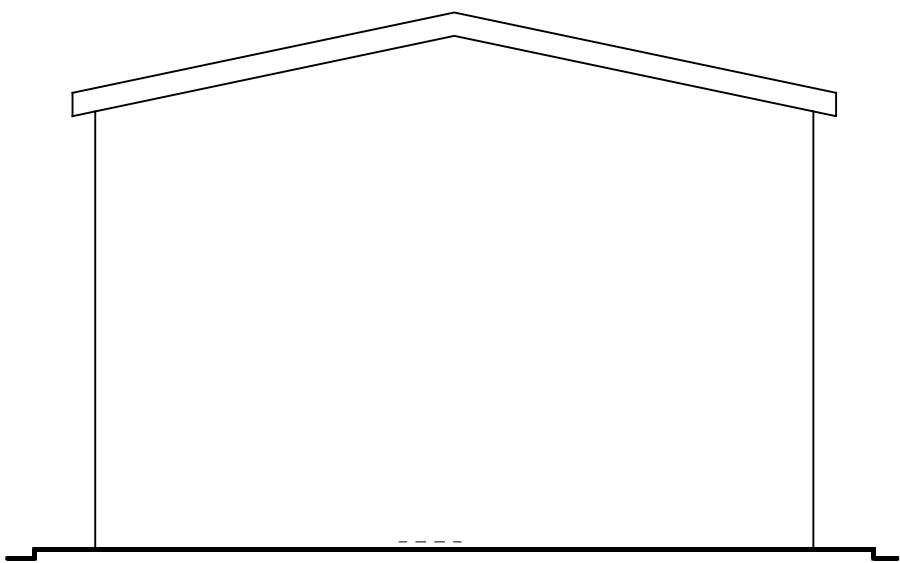


PROSPETTO LATERALE

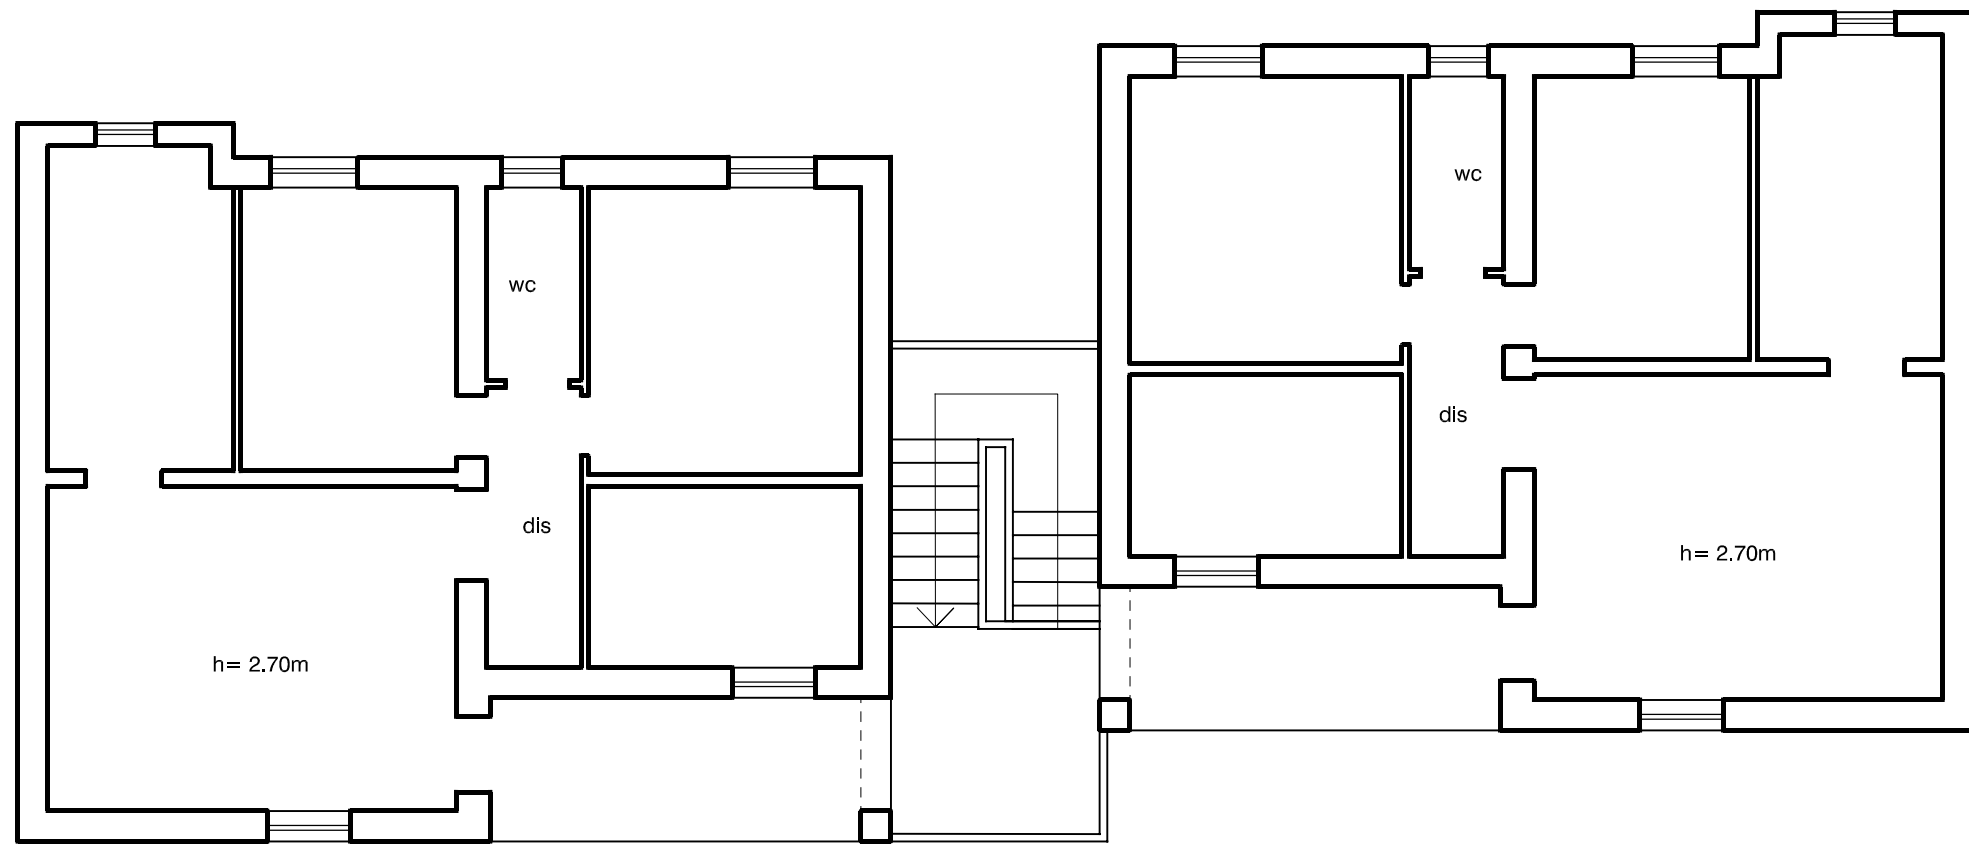

PRIMO PIANO



PROSPETTO ANTERIORE

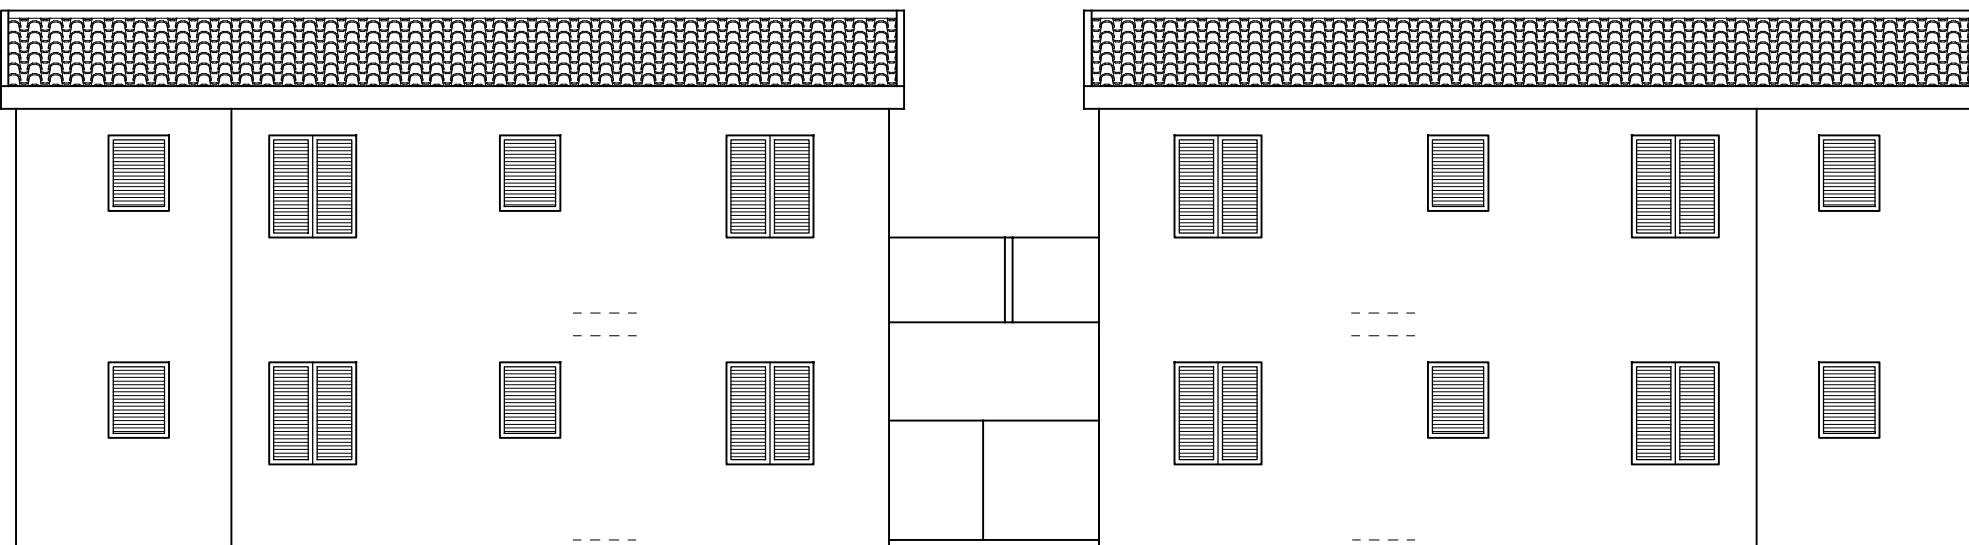

PROSPETTO POSTERIORE



Sdla
associazione
professionale

studio di ingegneria ed architettura
via annunziata n.1
tel-fax 0835/334227 - MATERA
e-mail studio@sdiaprogetti.191.it

PROGETTISTA:
arch. Paolo E. Stasi

COMUNE DI MONTALBANO JONICO

PIANO ATTUATIVO PARTICOLAREGGIATO PER
IL RIONE "BORGO NUOVO"

COMMITTENTE :
Comune di Montalbano Jonico

ARCHIVIO
355/1215 BG Cd13/01

piante e prospetti della tipologia edilizia D

TAVOLA: **13** SCALA: 1:100 DATA: marzo 2016 AGG.: