



studio di ingegneria ed architettura
via annunziatella n.1
tel-fax 0835/334227 - MATERA
e-mail studio@sdiaprogetti.191.it

PROGETTISTA:

arch. Paolo E. Stasi

COMUNE DI MONTALBANO JONICO

PIANO ATTUATIVO PARTICOLAREGGIATO PER IL RIONE "BORGO NUOVO"

COMMITTENTE :
Comune di Montalbano Jonico

ARCHIVIO
355/1215 BG Cd13/01




fascicolo delle tipologie commerciali consentite

TAVOLA: **14**


SCALA: 1:100

DATA: marzo 2016


AGG.:

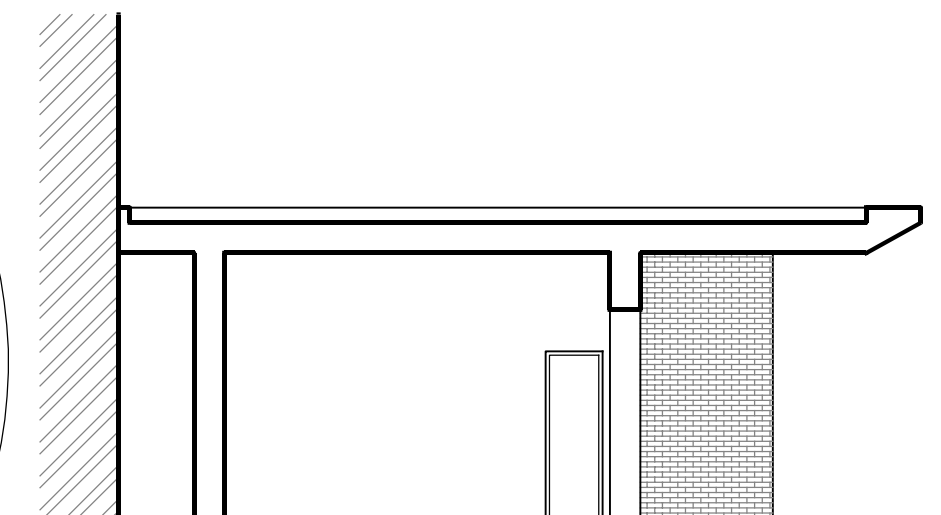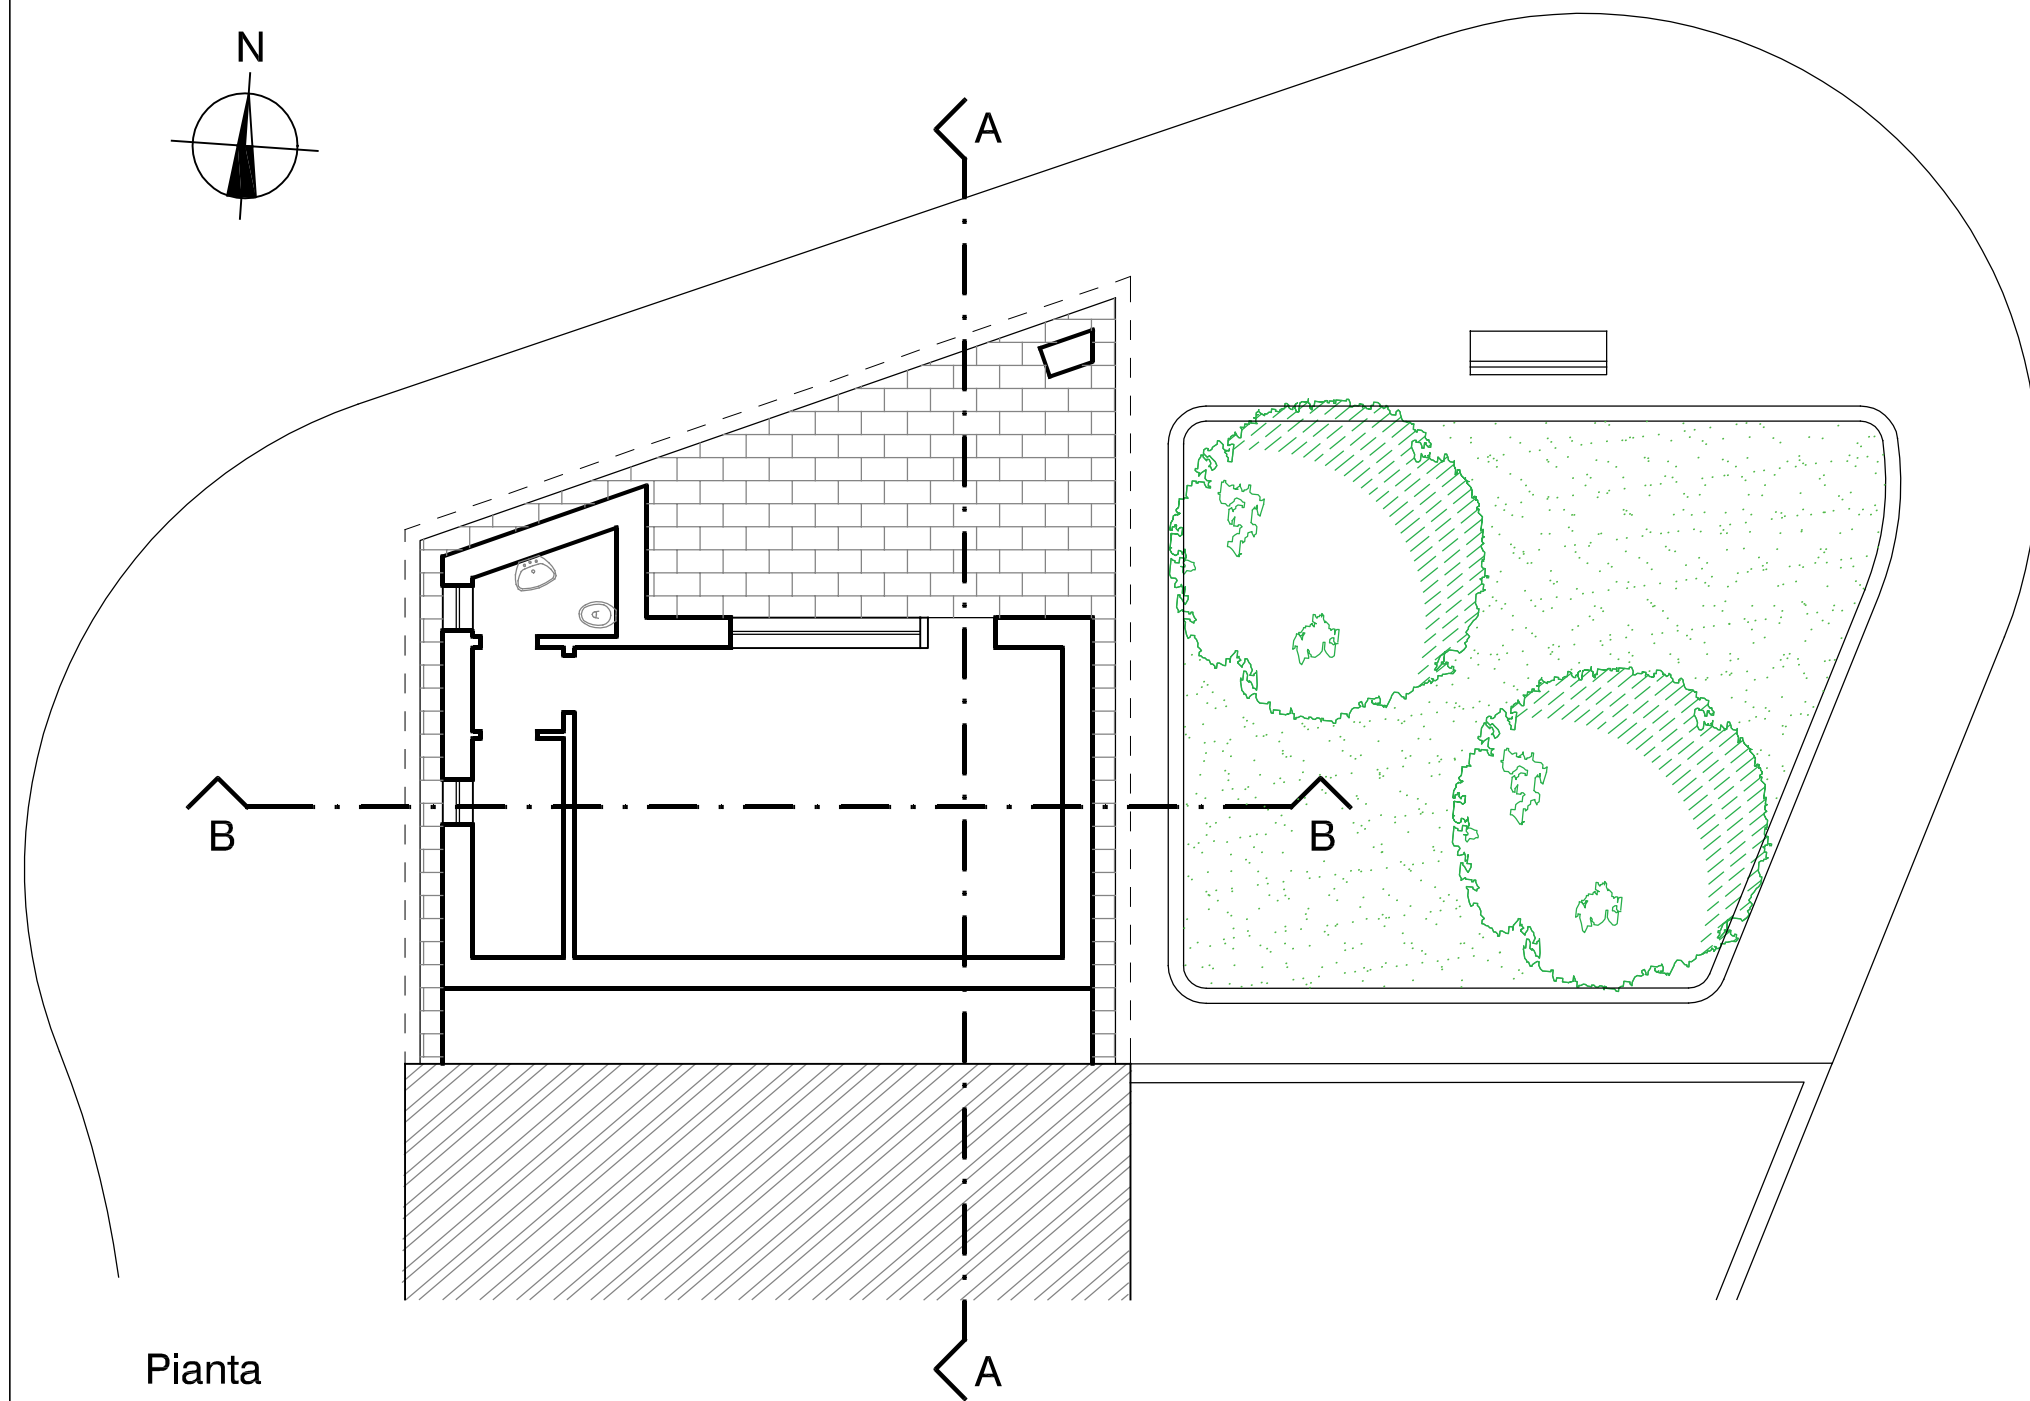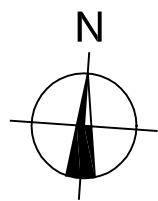


sezione A-A

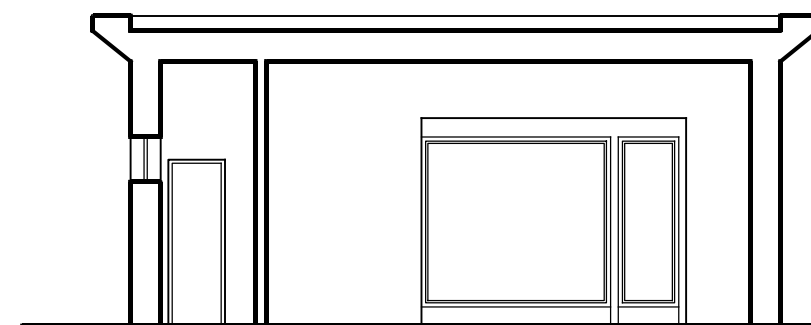


sezione B-B

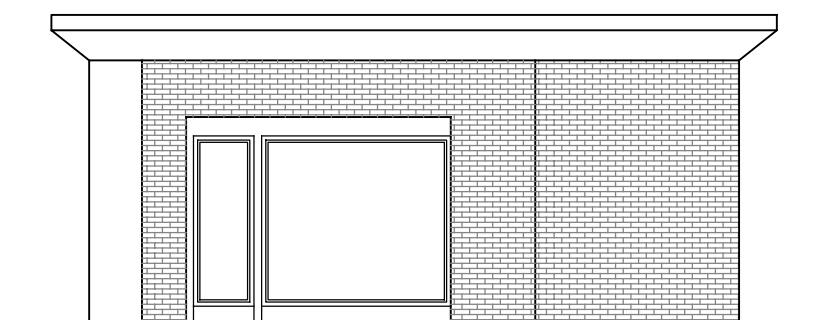



prospetto nord

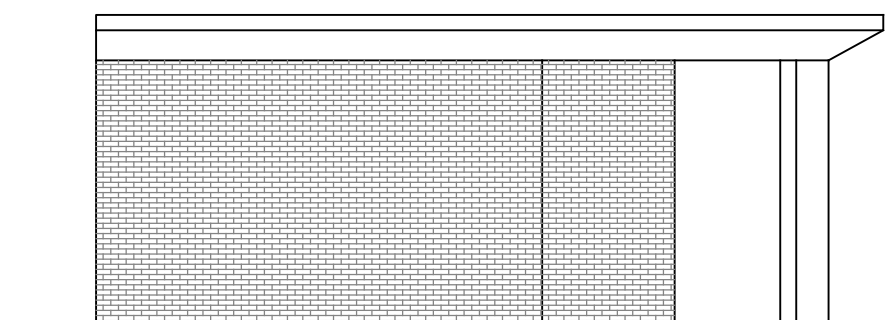


prospetto est

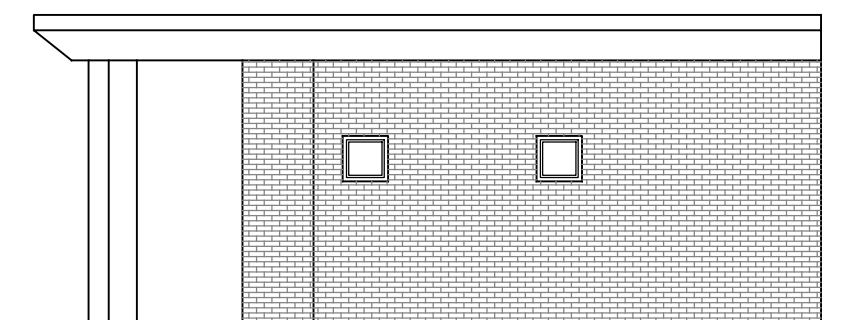


prospetto ovest

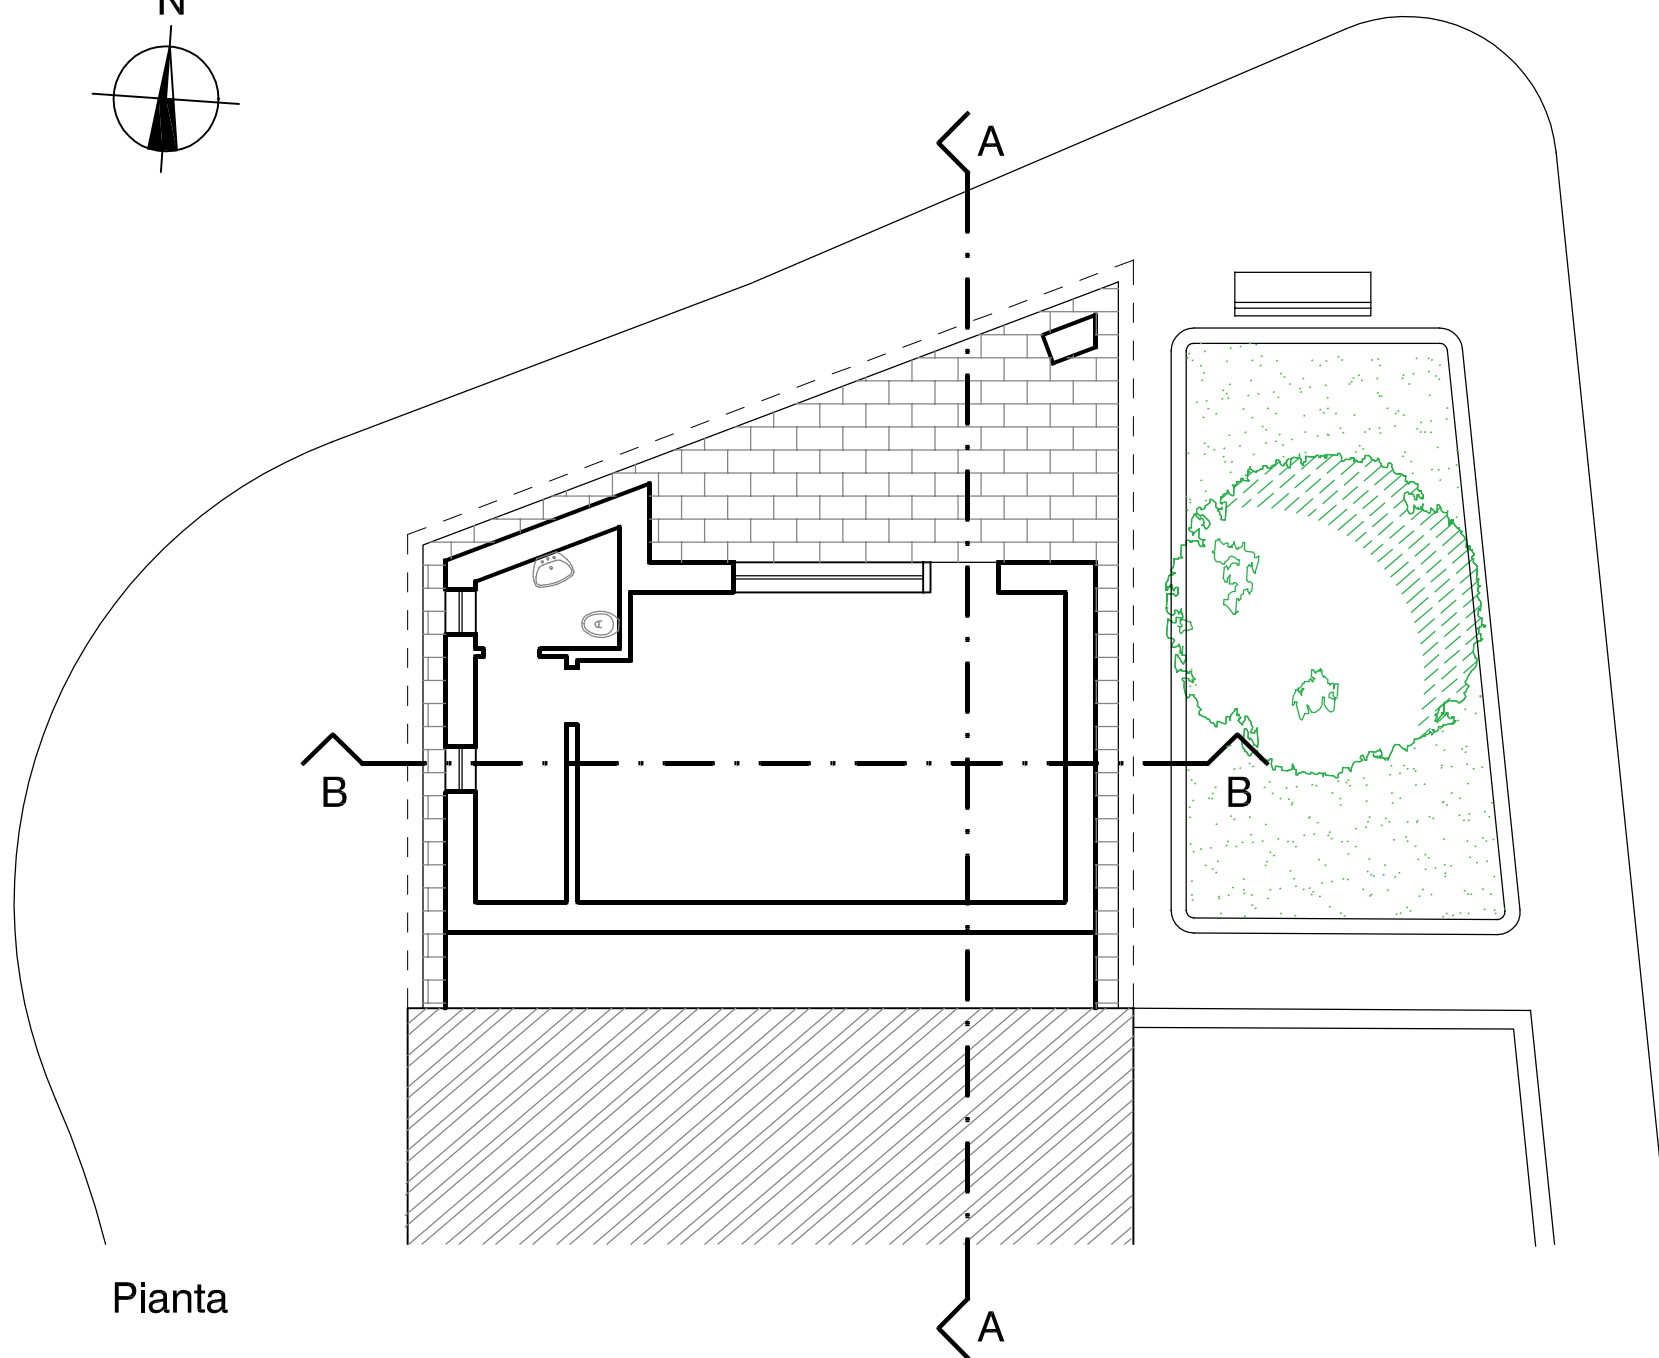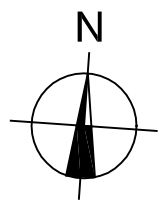


Pianta

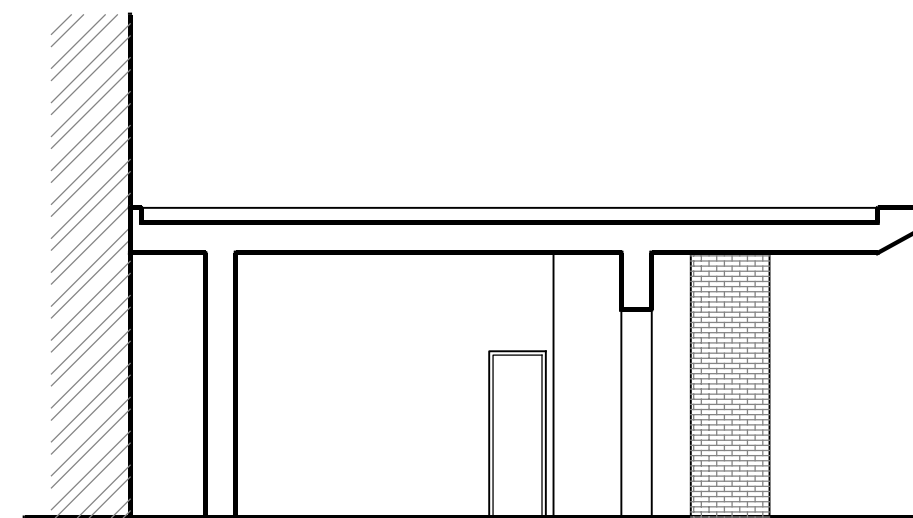


sezione A-A

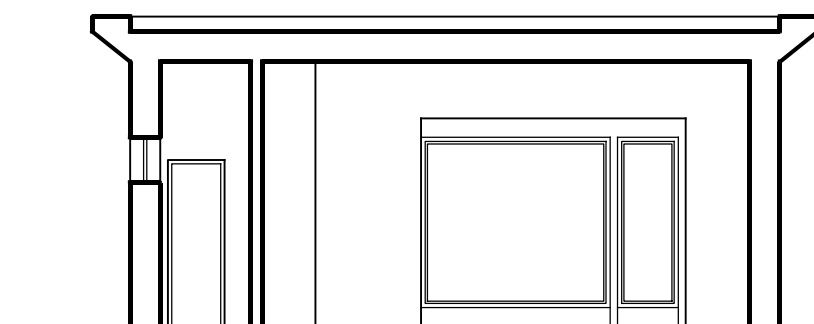


sezione B-B

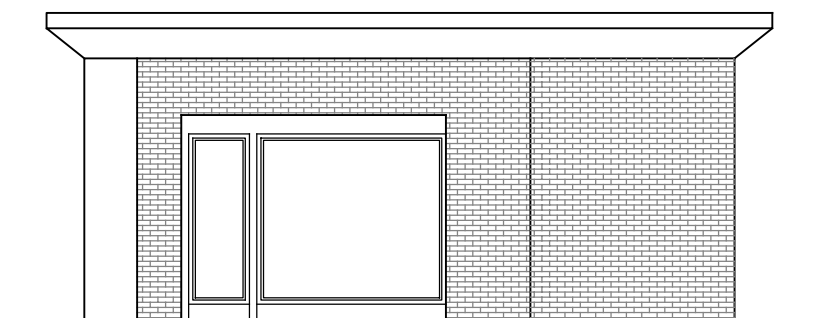



prospetto nord

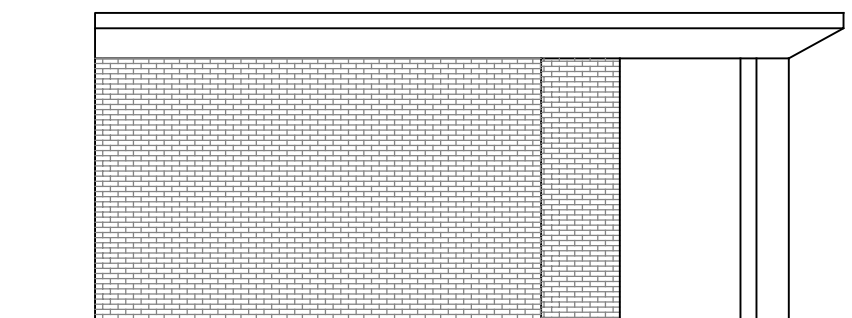


prospetto est

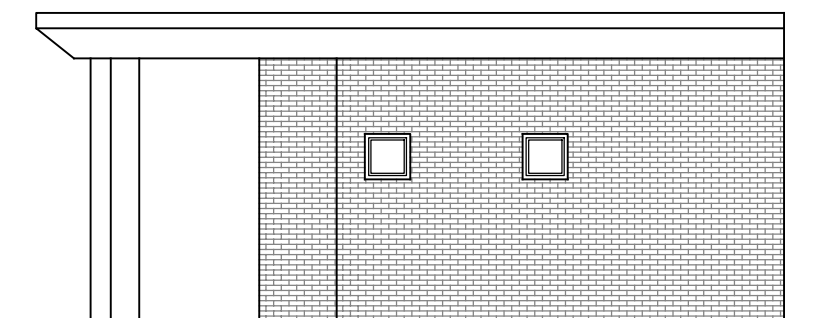

prospetto ovest

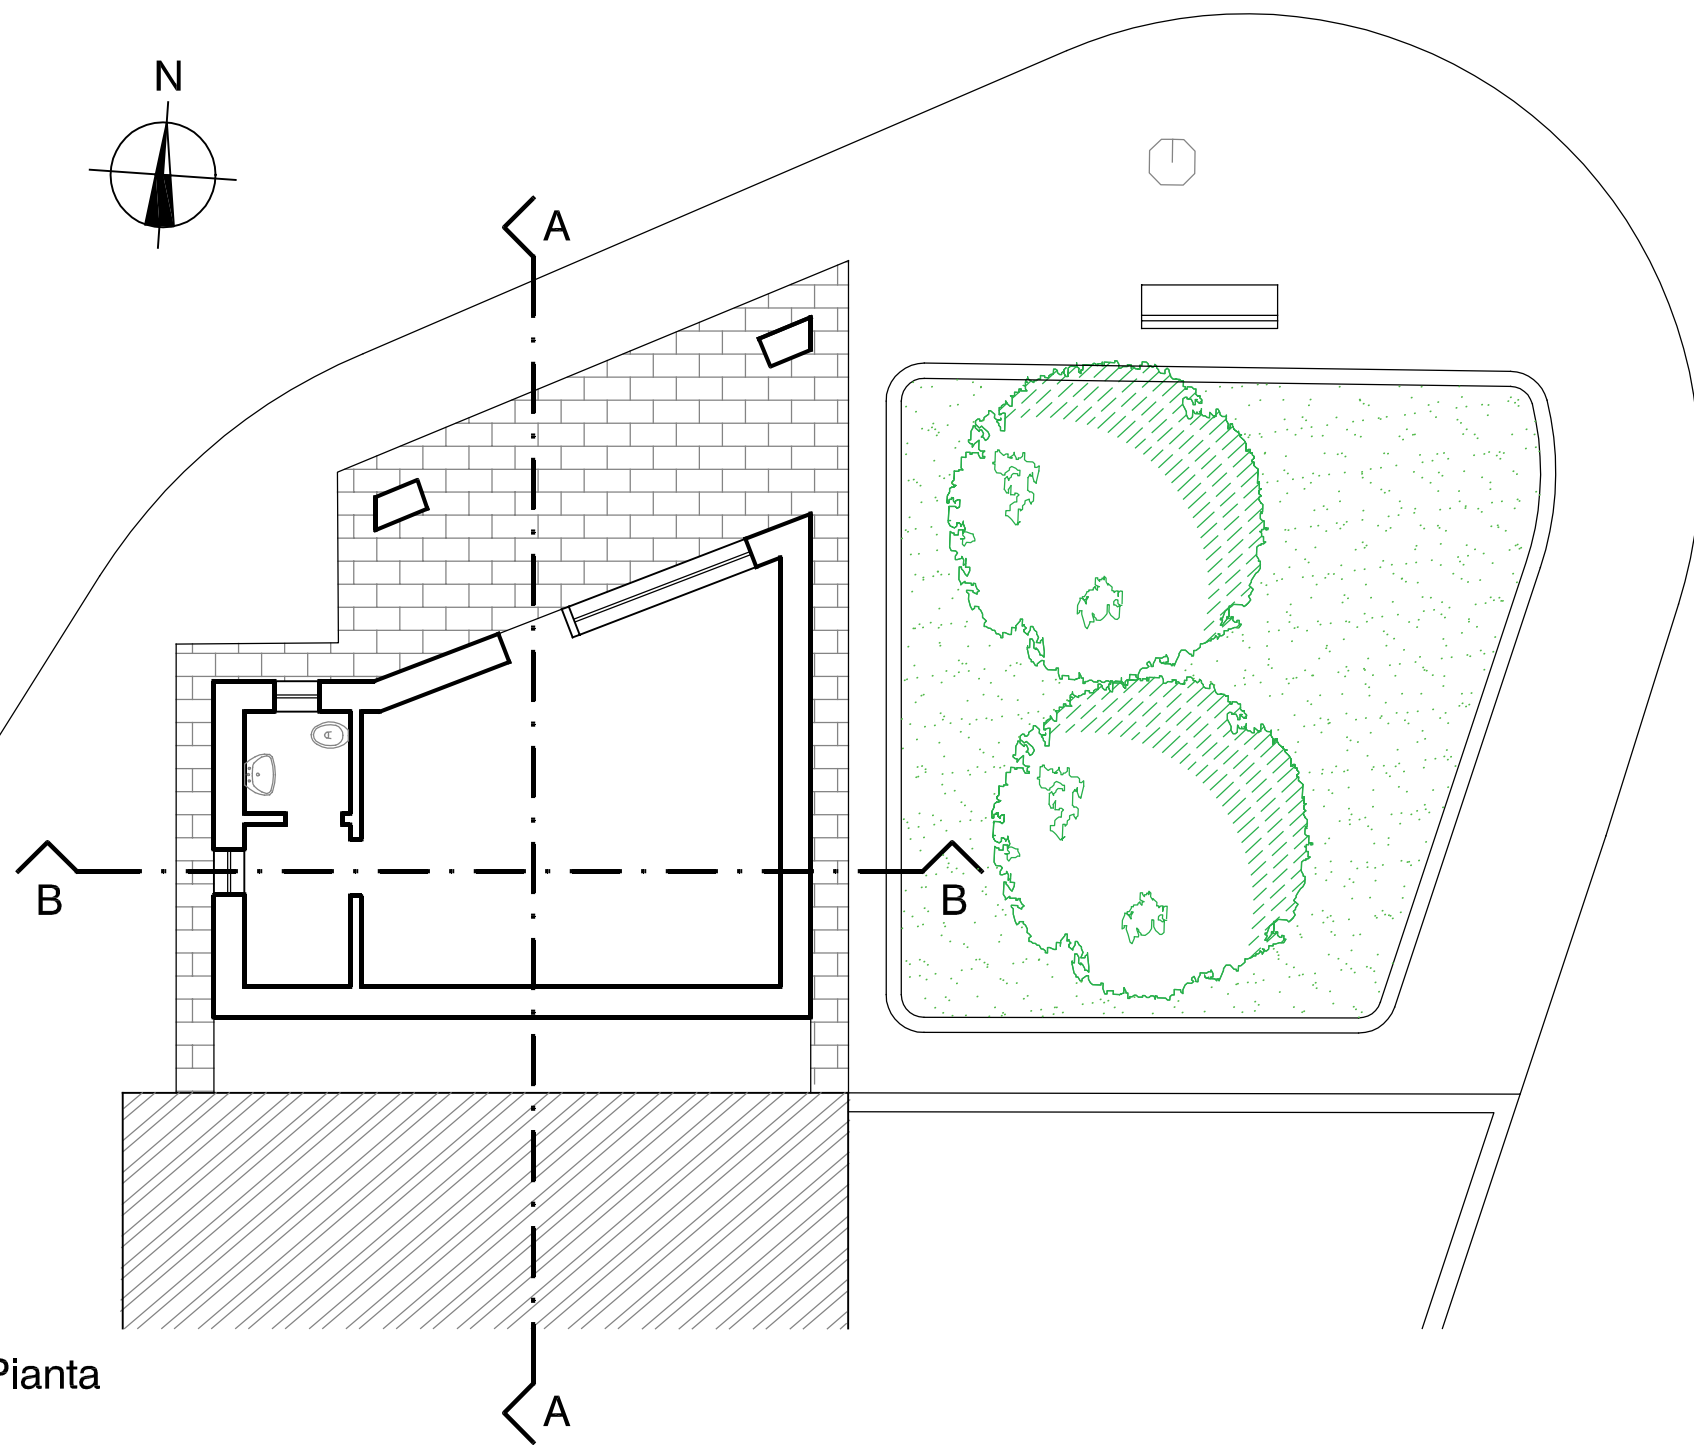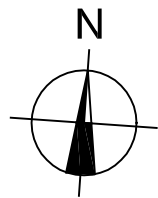


Pianta

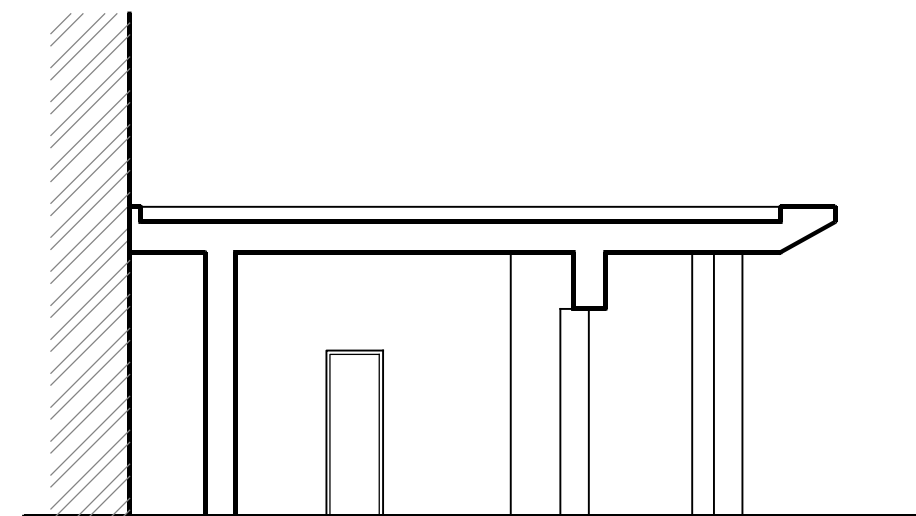


sezione A-A




sezione B-B

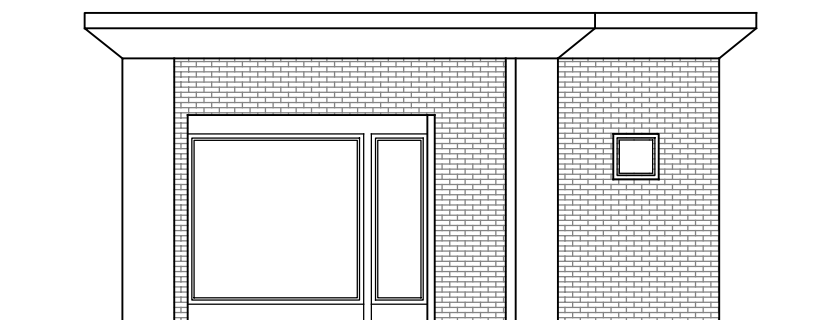


prospetto nord

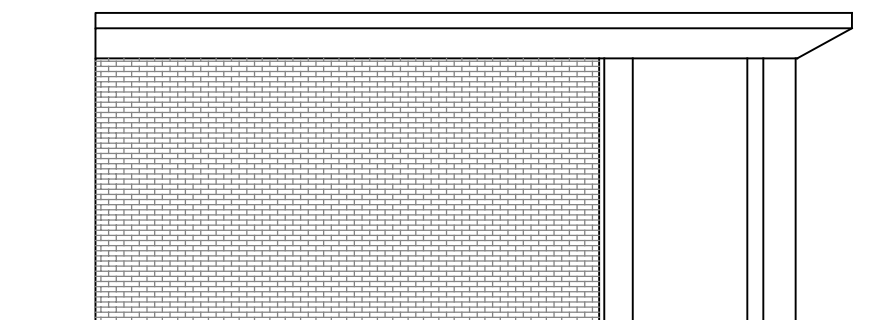

prospetto est

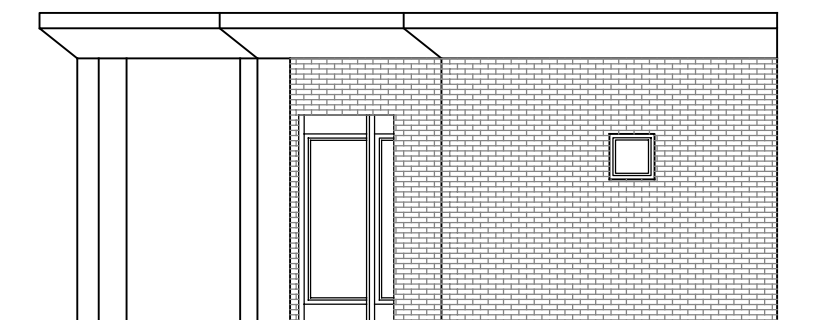

prospetto ovest

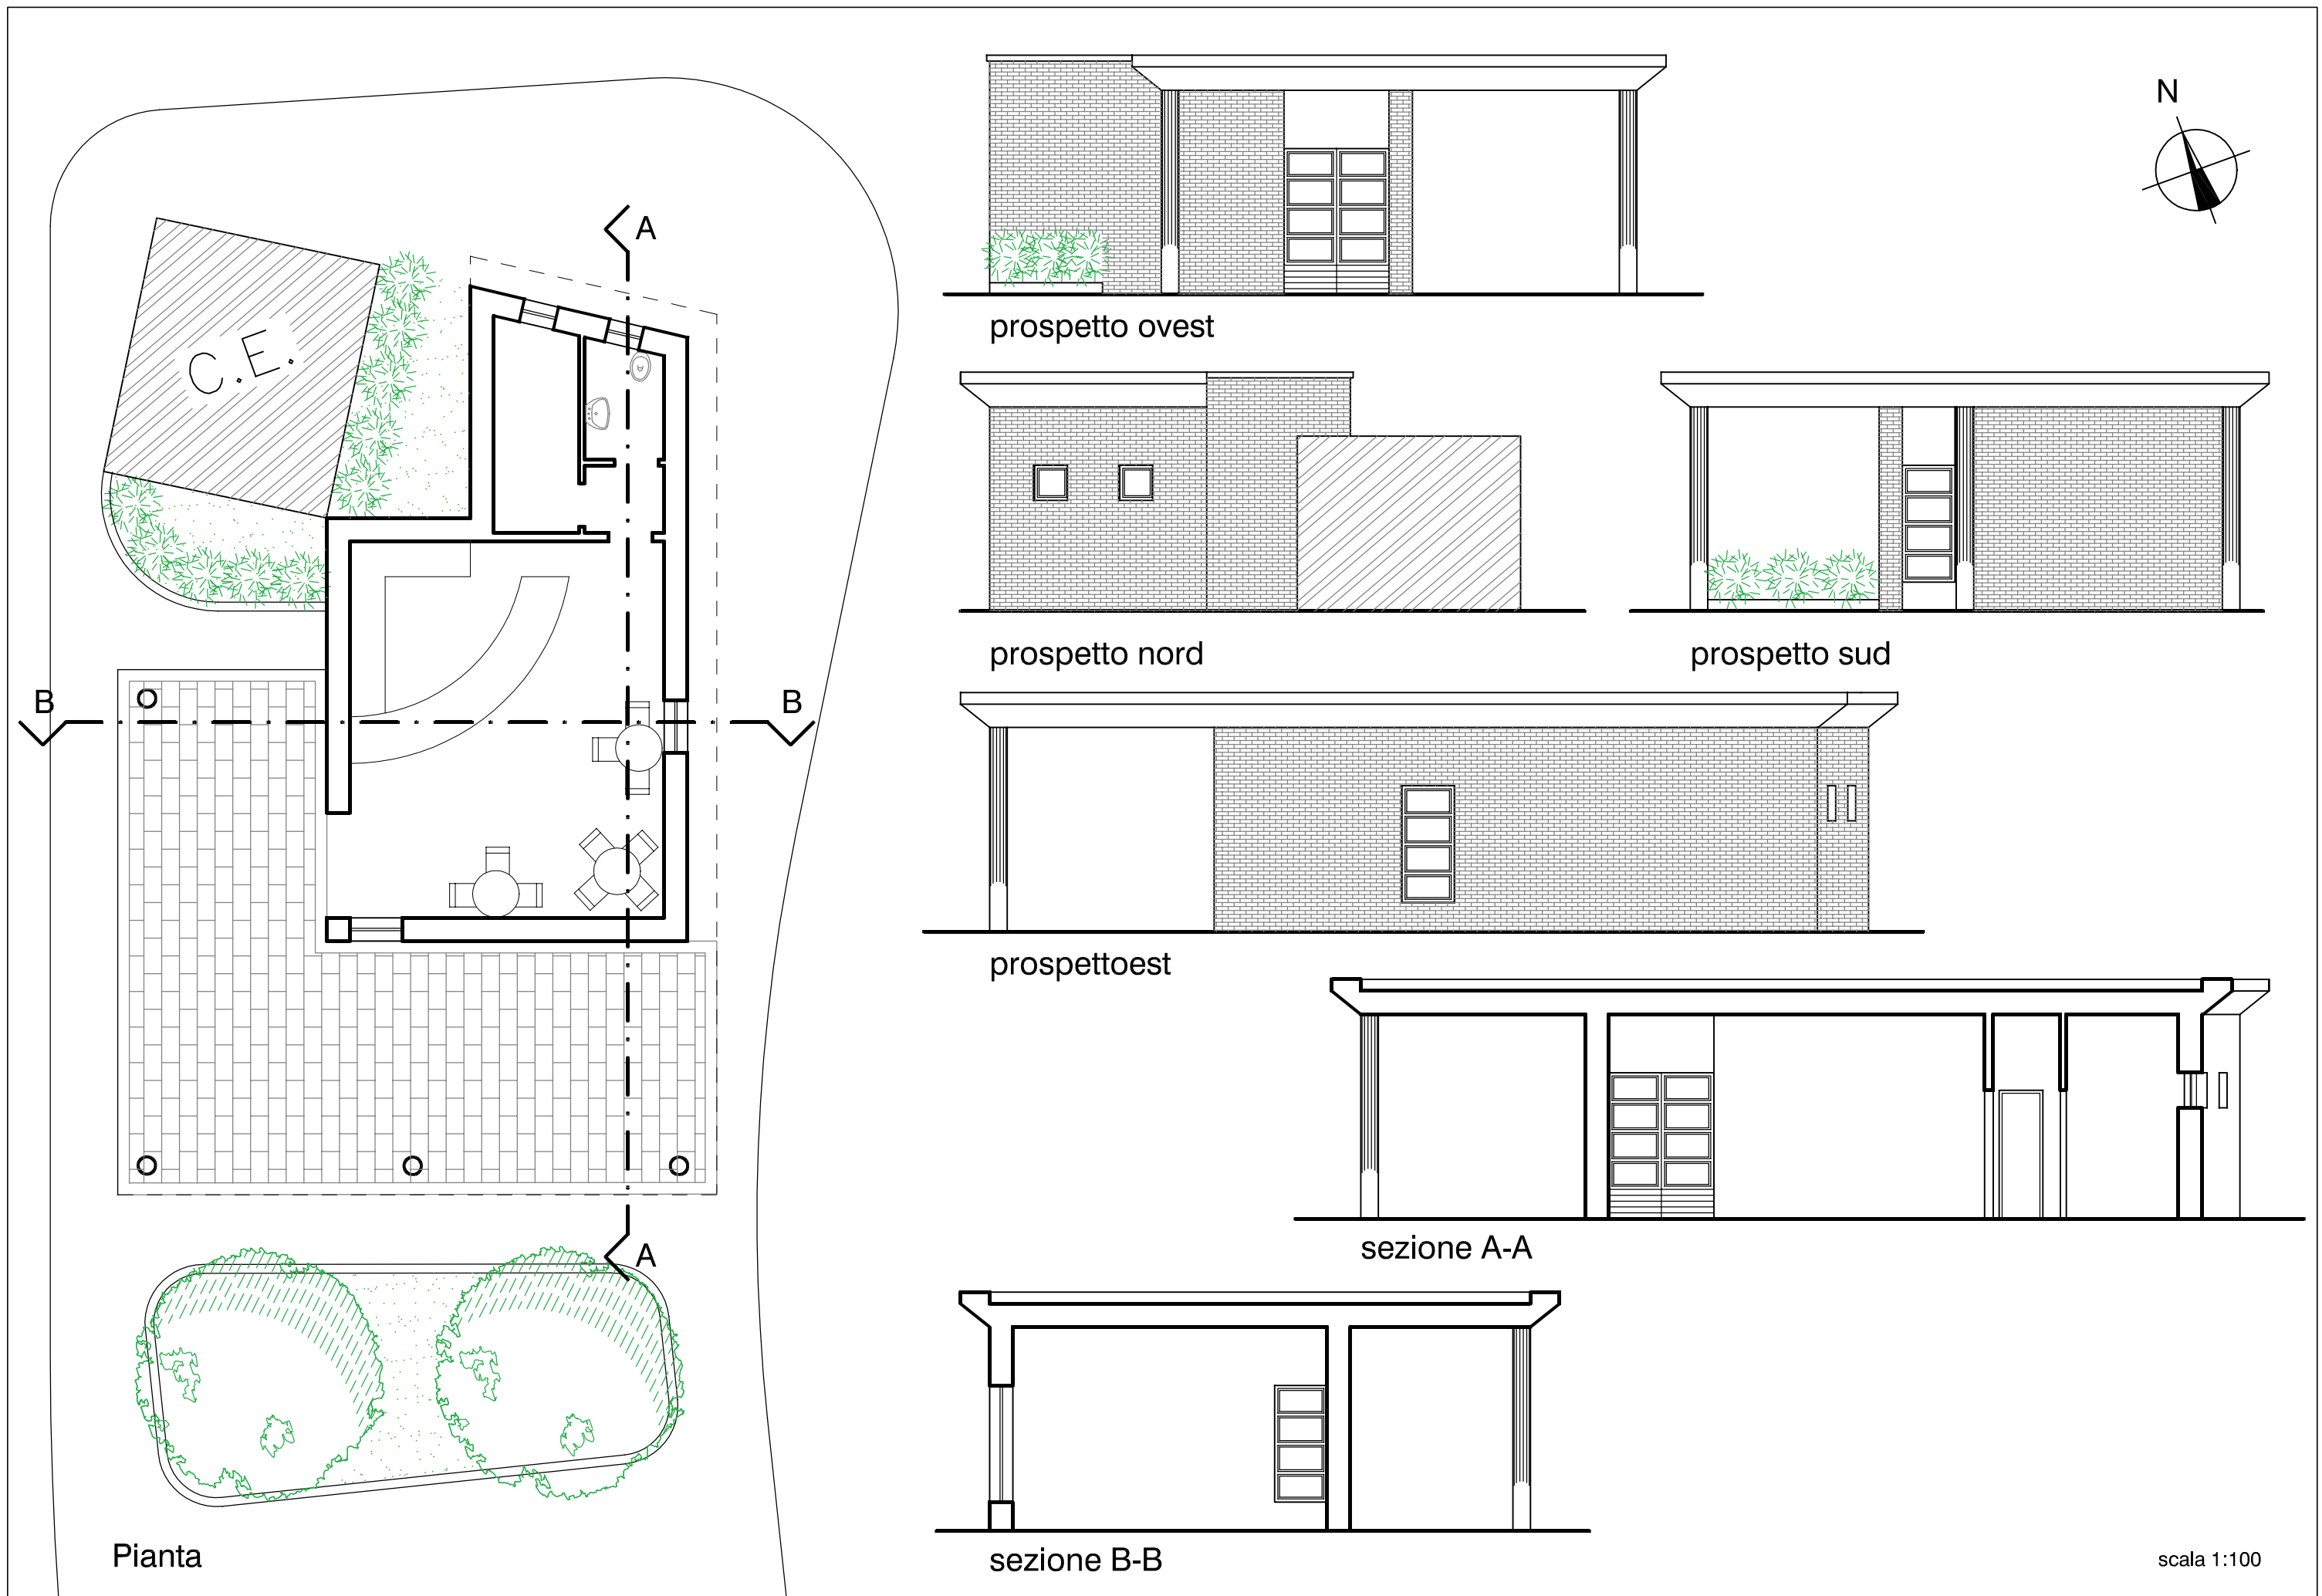

Pianta

prospetto ovest


prospetto nord

prospetto sud


prospetto est

sezione A-A

sezione B-B

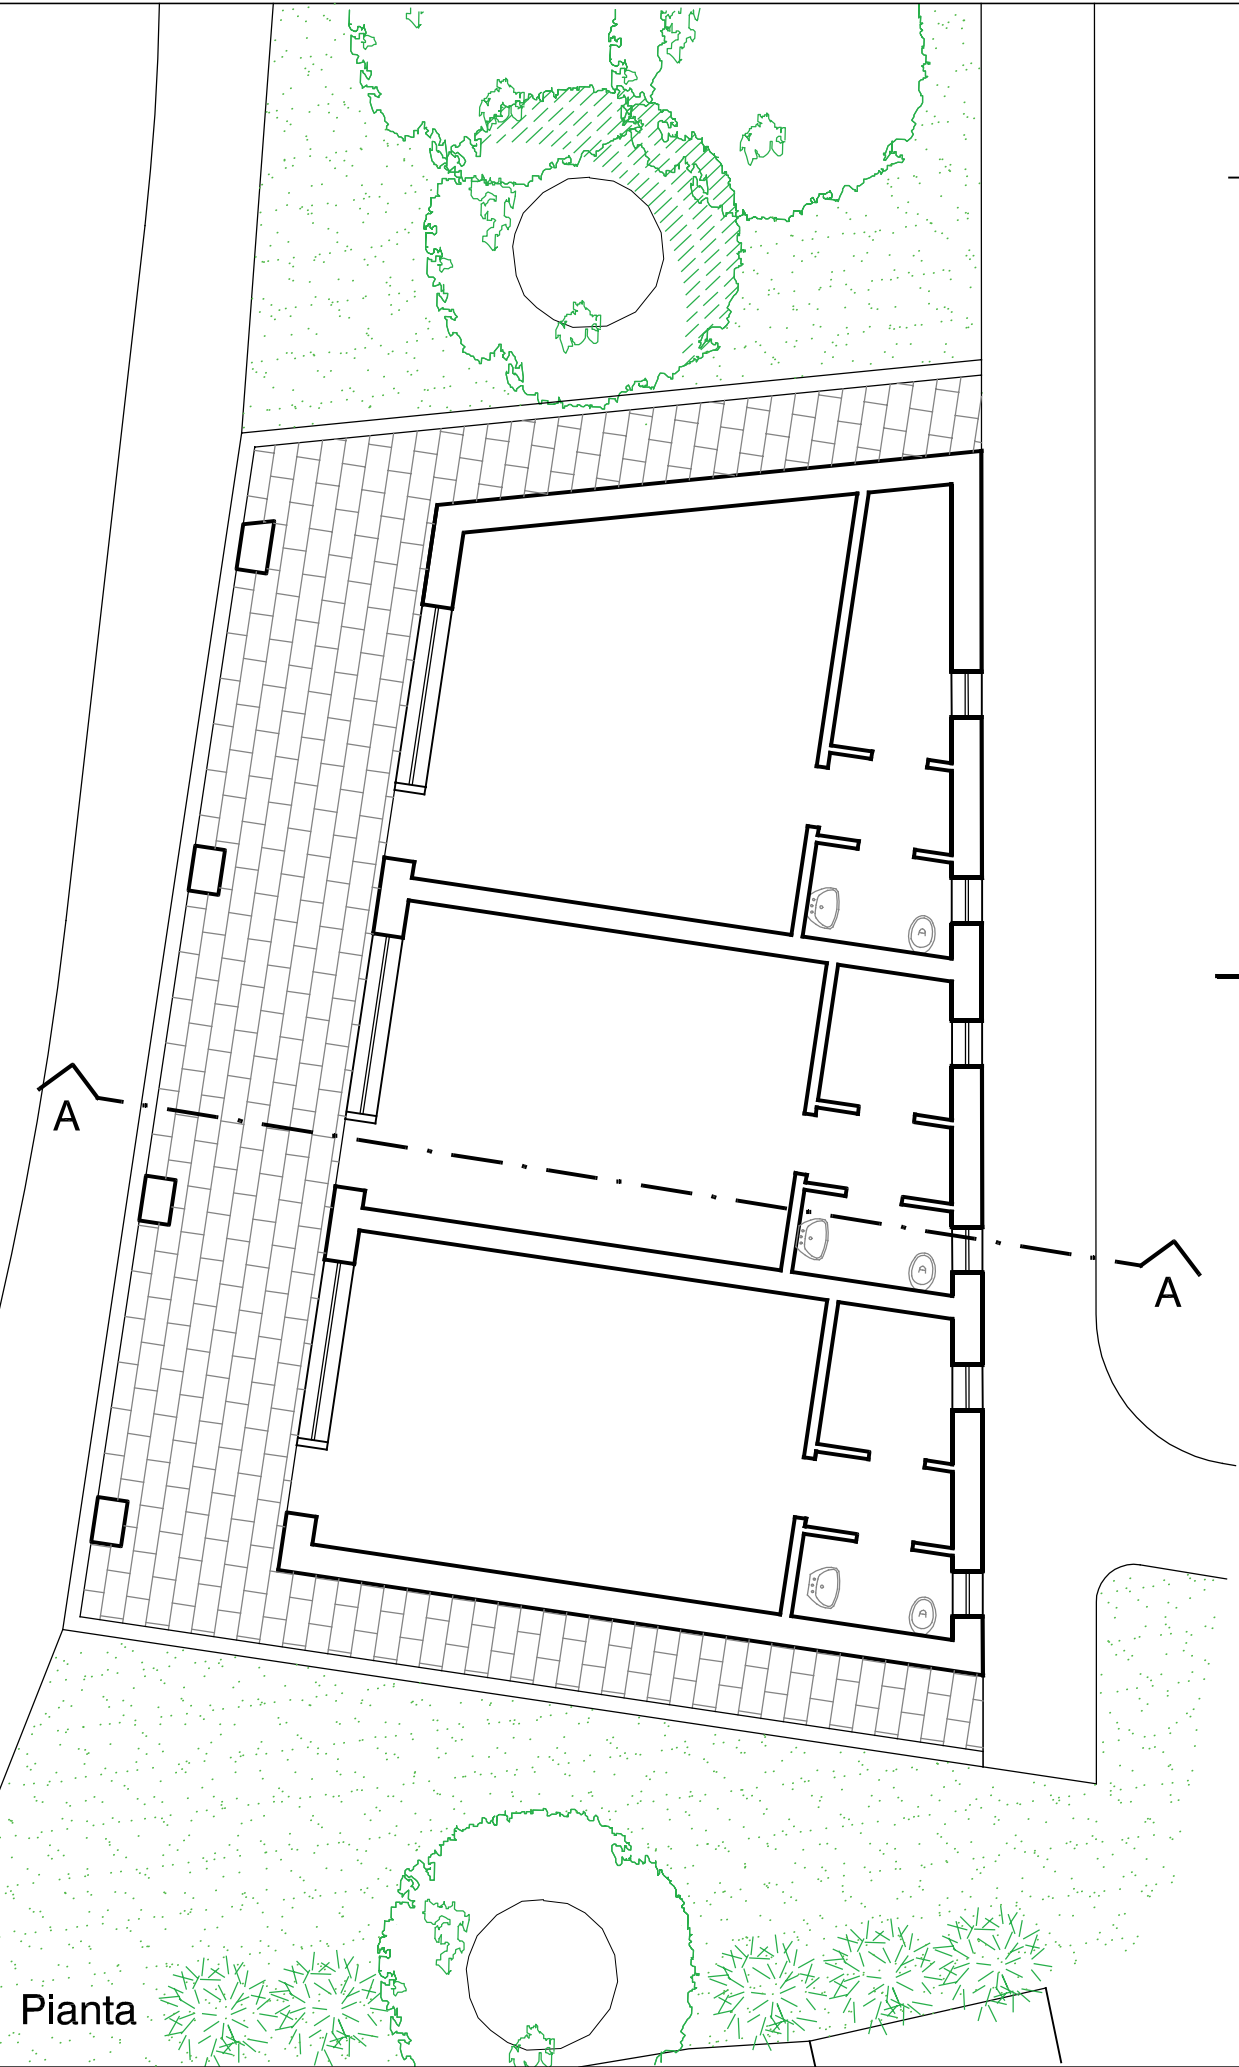

Pianta

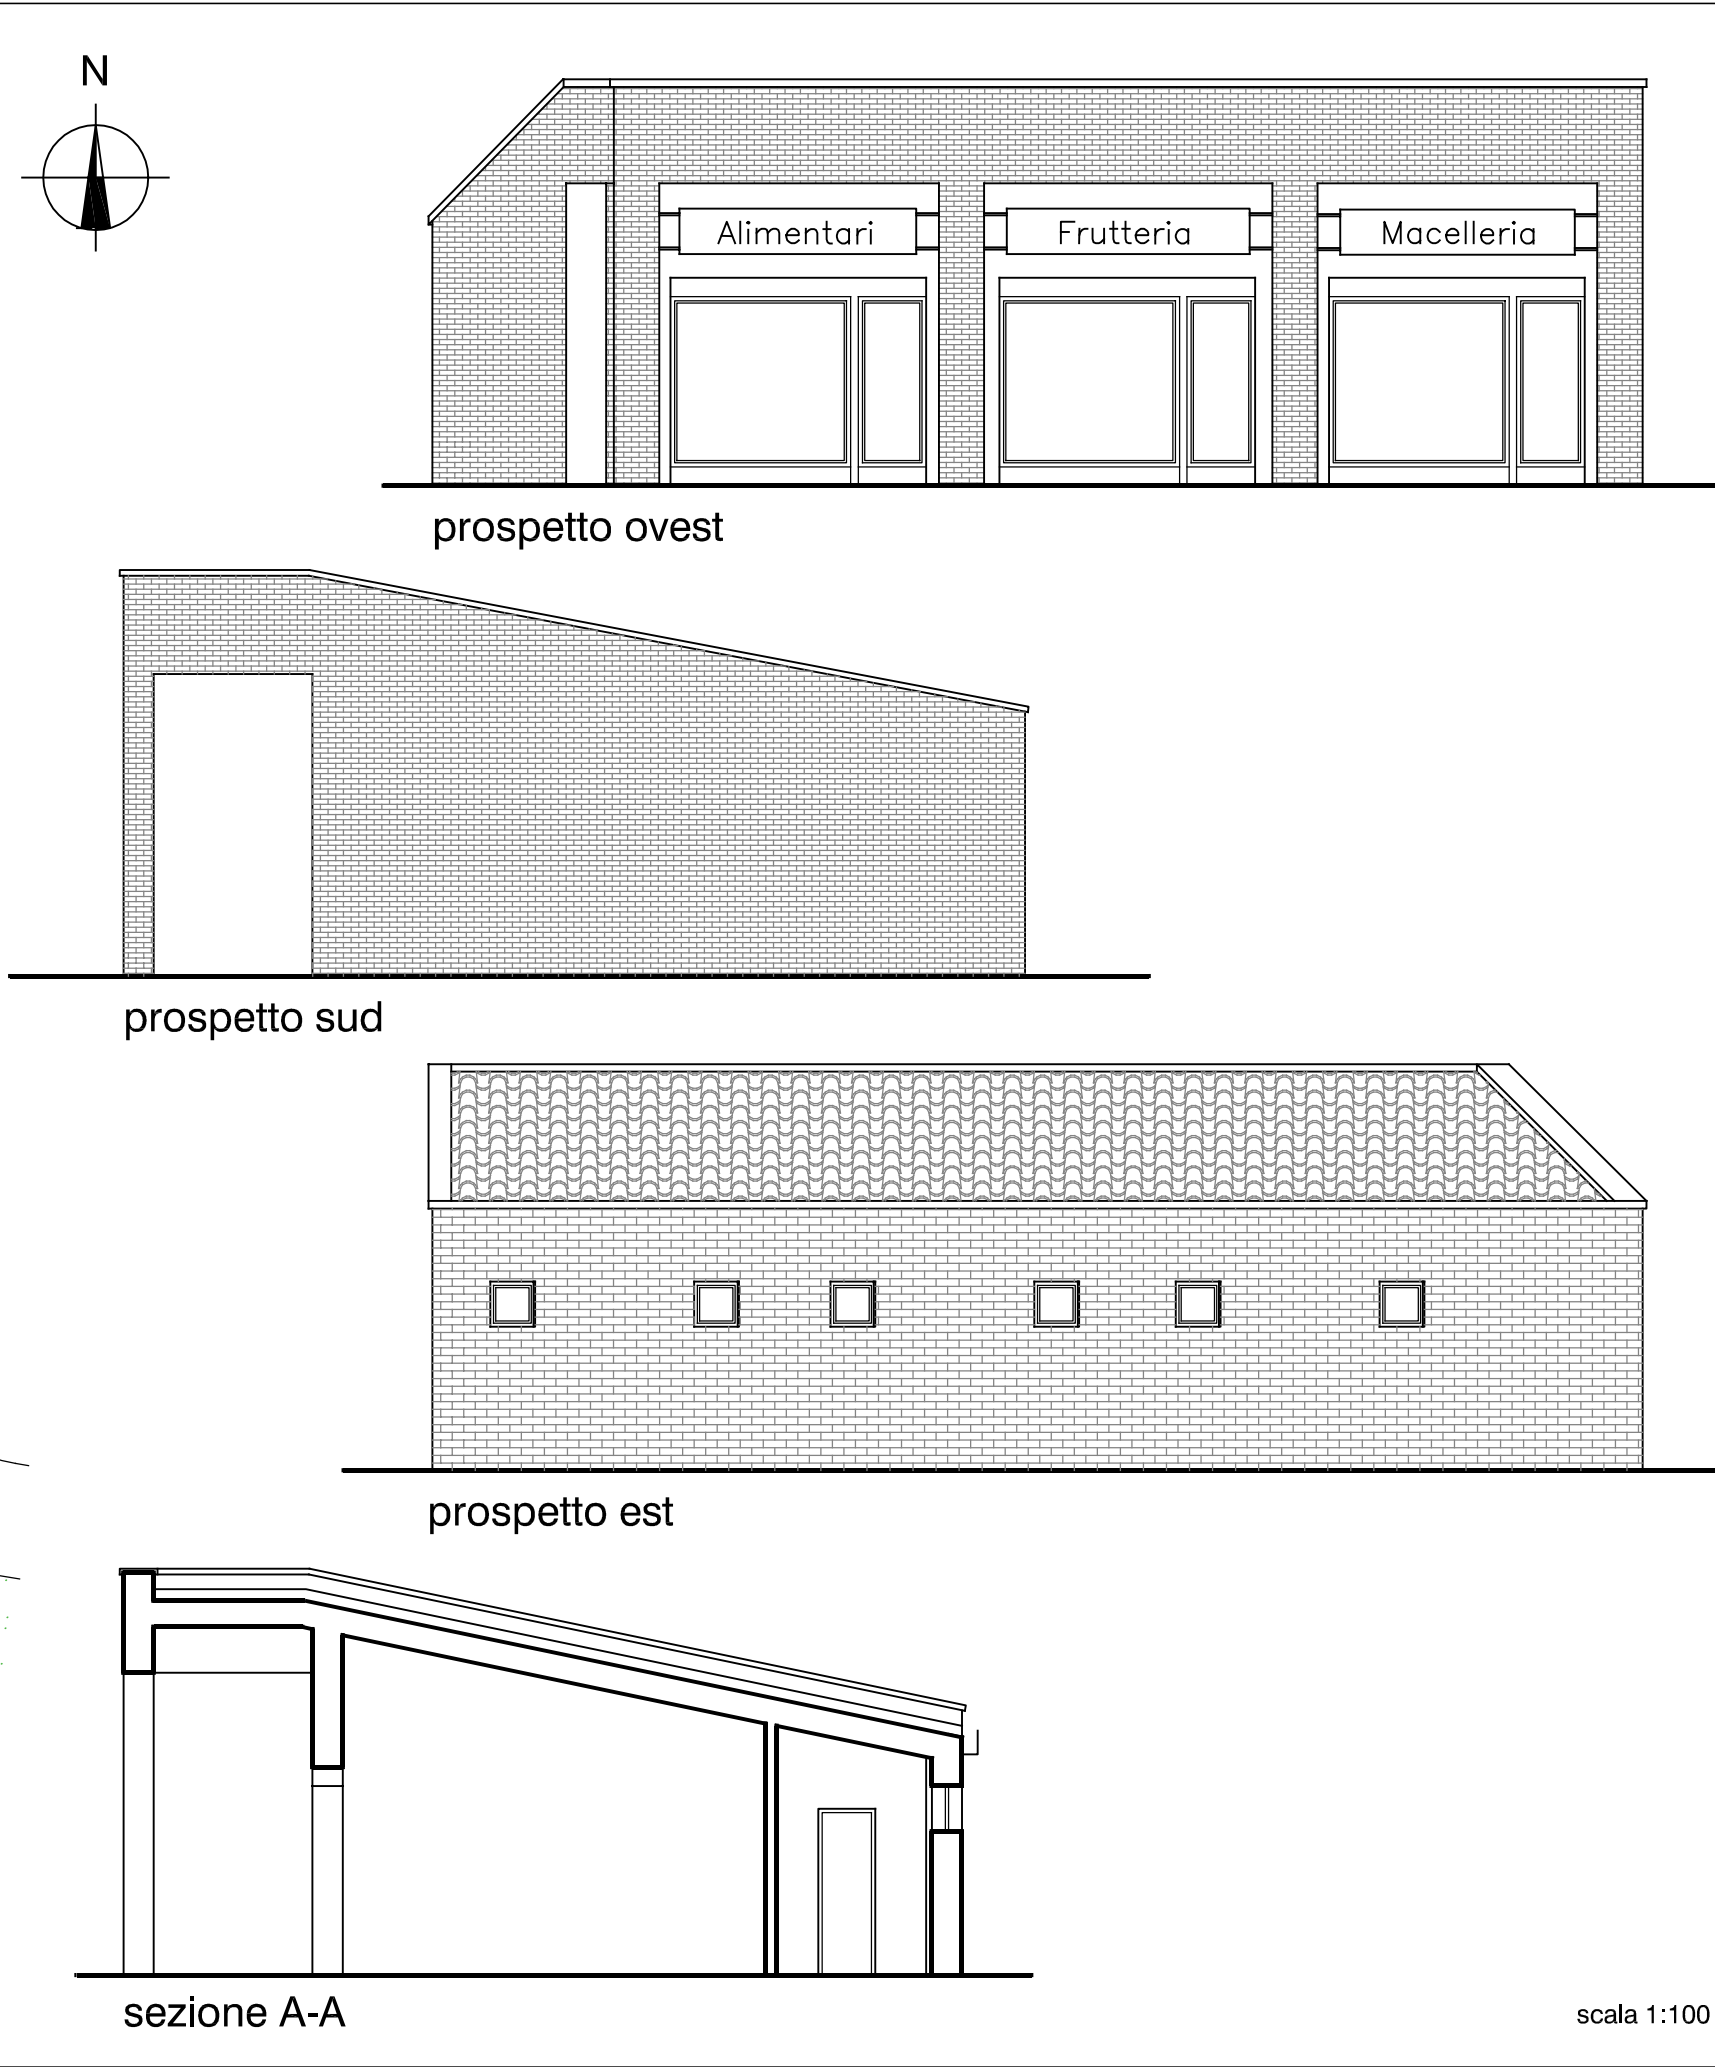

sezione A-A

scala 1:100