



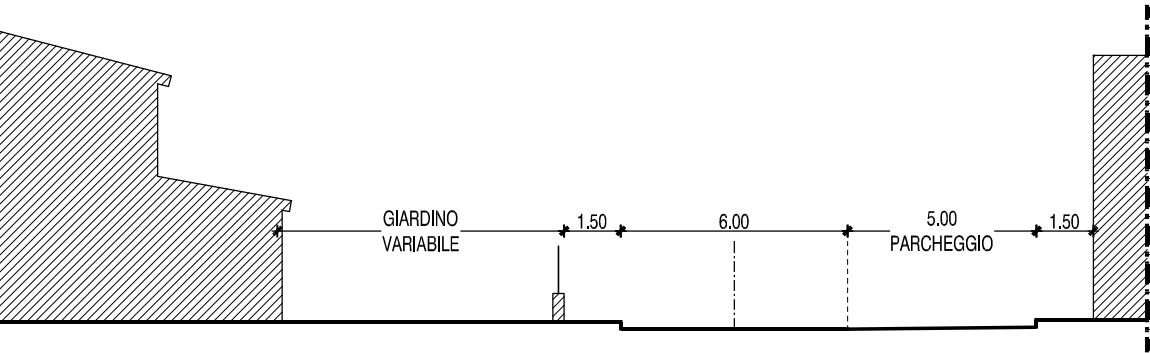


viale rieti - sez. A-A

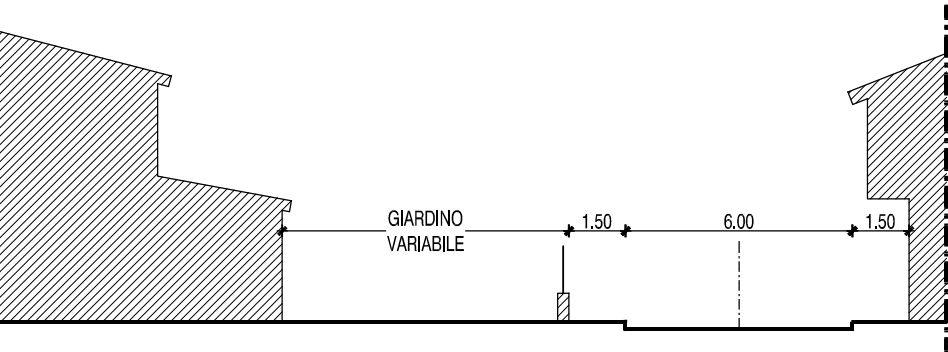


via Milano - sez. B-B




via Arezzo sez. C-C

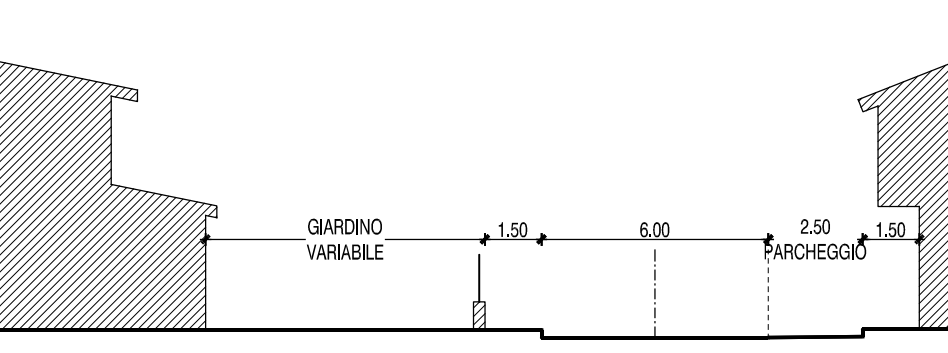


via Brescia - sez. D-D

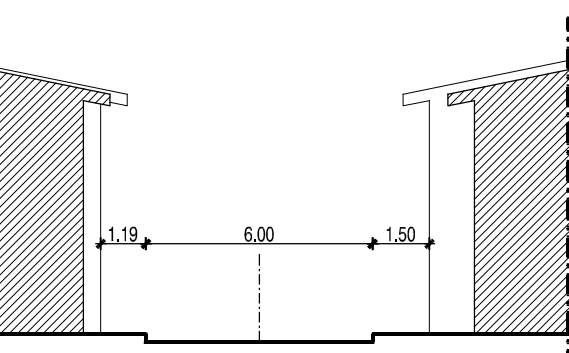


viale Parma - sez. E-E

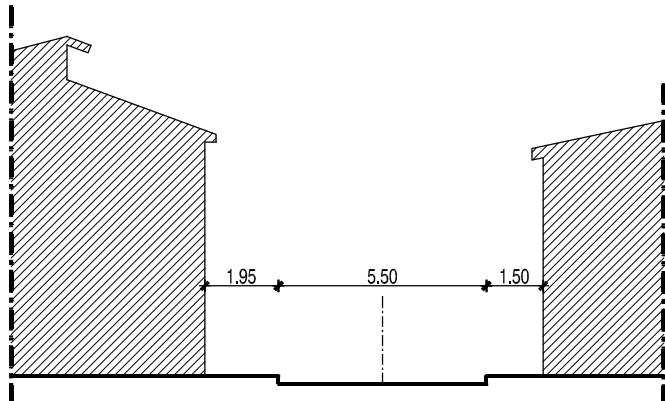


via Salerno - sez. F-F

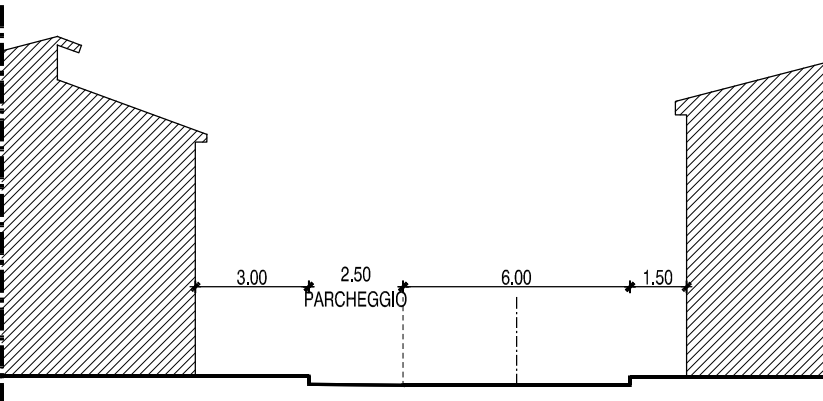


strada sez. G-G

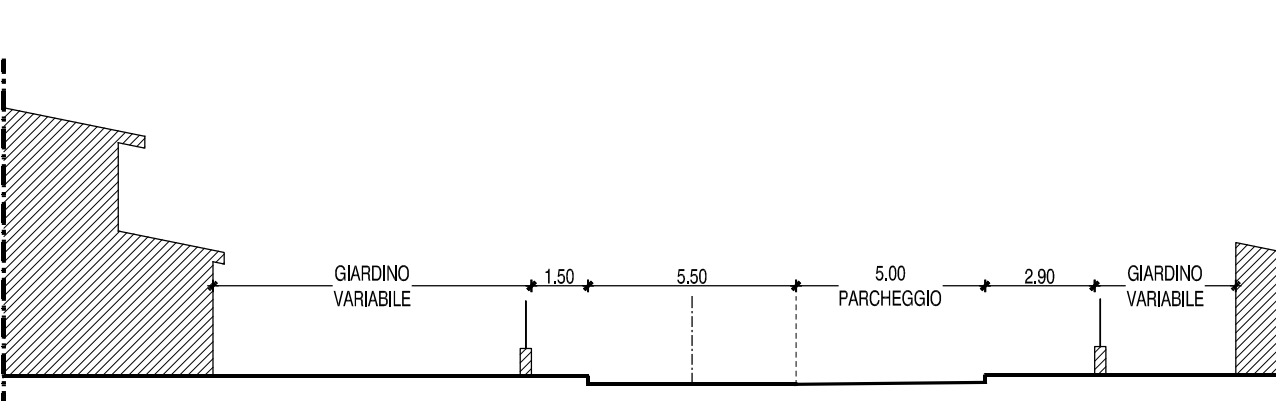


strada sez. H-H

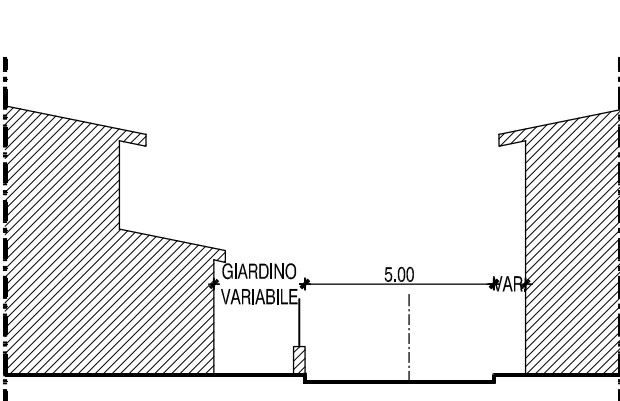


via Bologna - sez. I-I

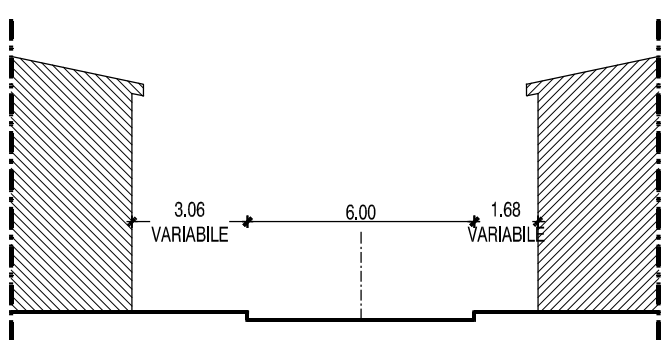


via Bellini - sez. L-L

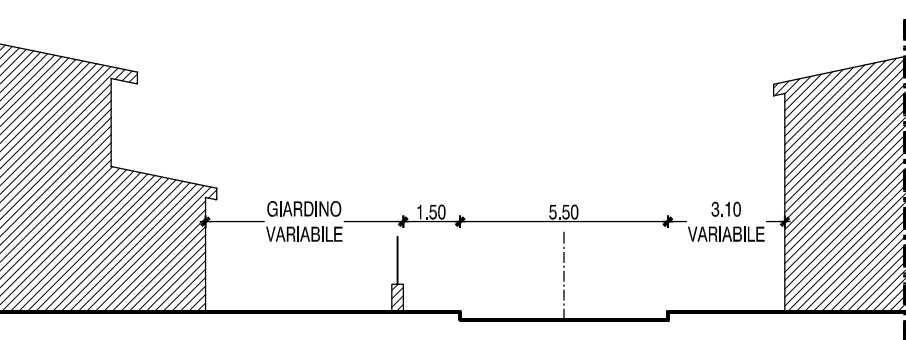


via Rossini, via Potenza,
via De Amicis - sez. M-M

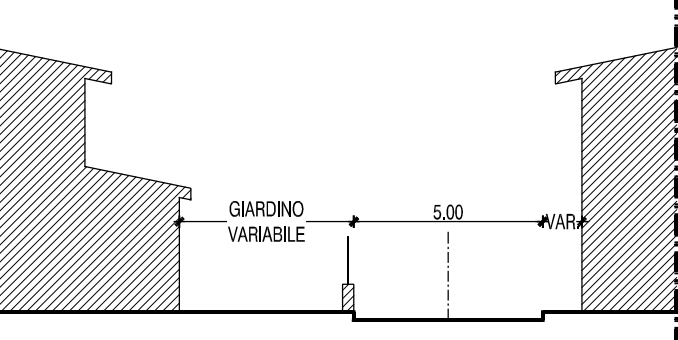

via Pescara - sez. N-N

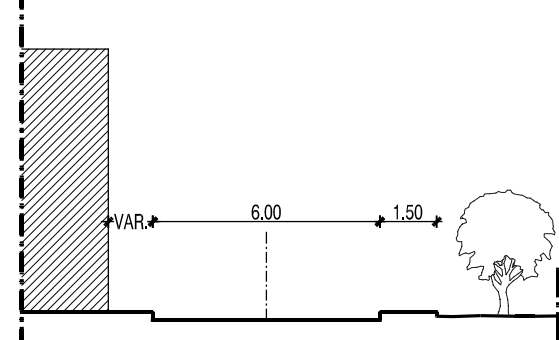

viale Verdi - sez. O-O

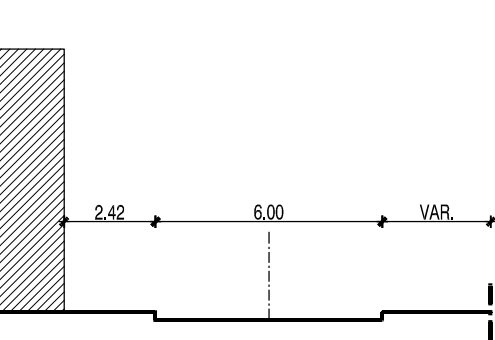

SDia
associazione
professionale

studio di ingegneria ed architettura
via annunziata n.1
tel-fax 0835/334227 - MATERA
e-mail studio@sdiaprogetti.191.it

PROGETTISTA:
arch. Paolo E. Stasi

COMUNE DI MONTALBANO JONICO

PIANO ATTUATIVO PARTICOLAREGGIATO PER
IL RIONE "BORGO NUOVO"

COMMITTENTE :
Comune di Montalbano Jonico

ARCHIVIO
355/1215 BG Cd13/01

planimetria di riferimento e sezioni tipo stradali di progetto

TAVOLA: **8** SCALA: 1:200 DATA: marzo 2016 AGG.: