

LEGENDA

- A.C.A.

AREA COMPLESSA DI RIQUALIFICAZIONE URBANISTICA
- A.C.B.

AREA COMPLESSA DI RECUPERO E RIQUALIFICAZIONE URBANISTICA
- LIMITE AREA COMPLESSA
- PERIMETRO AMBITO URBANO
- DELIMITAZIONE DELLE ZONE DI INSTABILITA' GEOLOGICA
- VERDE PRIVATO

VERDE PRIVATO
- LOTTE IN AREA COMPLESSA DI RECUPERO E RIQUALIFICAZIONE URBANISTICA
- FABBRICATI ESISTENTI

AREE CENSITE DAL PIANO STRALCIO PER LA DIFESA DAL RISCHIO IDROGEOLOGICO REDATTO DALL'AUTORITA' DI BACINO DELLA BASILICATA

- AREE A RISCHIO R1
- AREE A RISCHIO R3
- AREE A RISCHIO R2
- AREE A RISCHIO R4

Regolamento Urbanistico

Legge Regionale Urbanistica n. 23/99 con successive modifiche ed integrazioni

Comune di Montalbano Jonico
(Provincia di Matera)

Il Coordinatore

ai sensi dell'Art. 44, L.U.R. n. 23/1999 e s.m.i.
Ing. Francesco Talaranti

Il Sindaco:

Vincenzo Deventenzi

Il Progettista:

Ufficio Tecnico Comunale
Ing. Michela Lancia

Attività di supporto:

Bovedam Engineering s.r.l.
Arch. Francesco Bove
Ing. Feliciano Cefalo

ADOZIONE:

Delibera di C.C. n° 2 del 16.03.2011

APPROVAZIONE:

Delibera di C.C. n° 24 del 22 giugno 2012

Regolamento Urbanistico, approvato dalla Giunta Comunale, in data 16/03/2011, e successivamente approvato dalla Giunta Provinciale, in data 16/03/2011, e successivamente approvato dalla Giunta Regionale, in data 16/03/2011, e successivamente approvato dalla Giunta Nazionale, in data 16/03/2011.

Progr. 25 Serie: "P" Elaborato di progetto

Elaborato/Settore: 08

25

TAV.

P.08


R.U. - Progetto -

AREE COMPLESSE DI RIQUALIFICAZIONE URBANISTICA


Scala: RAPP. VARIE

Data: Maggio 2012

Revisione: Revisione 22/03/2012

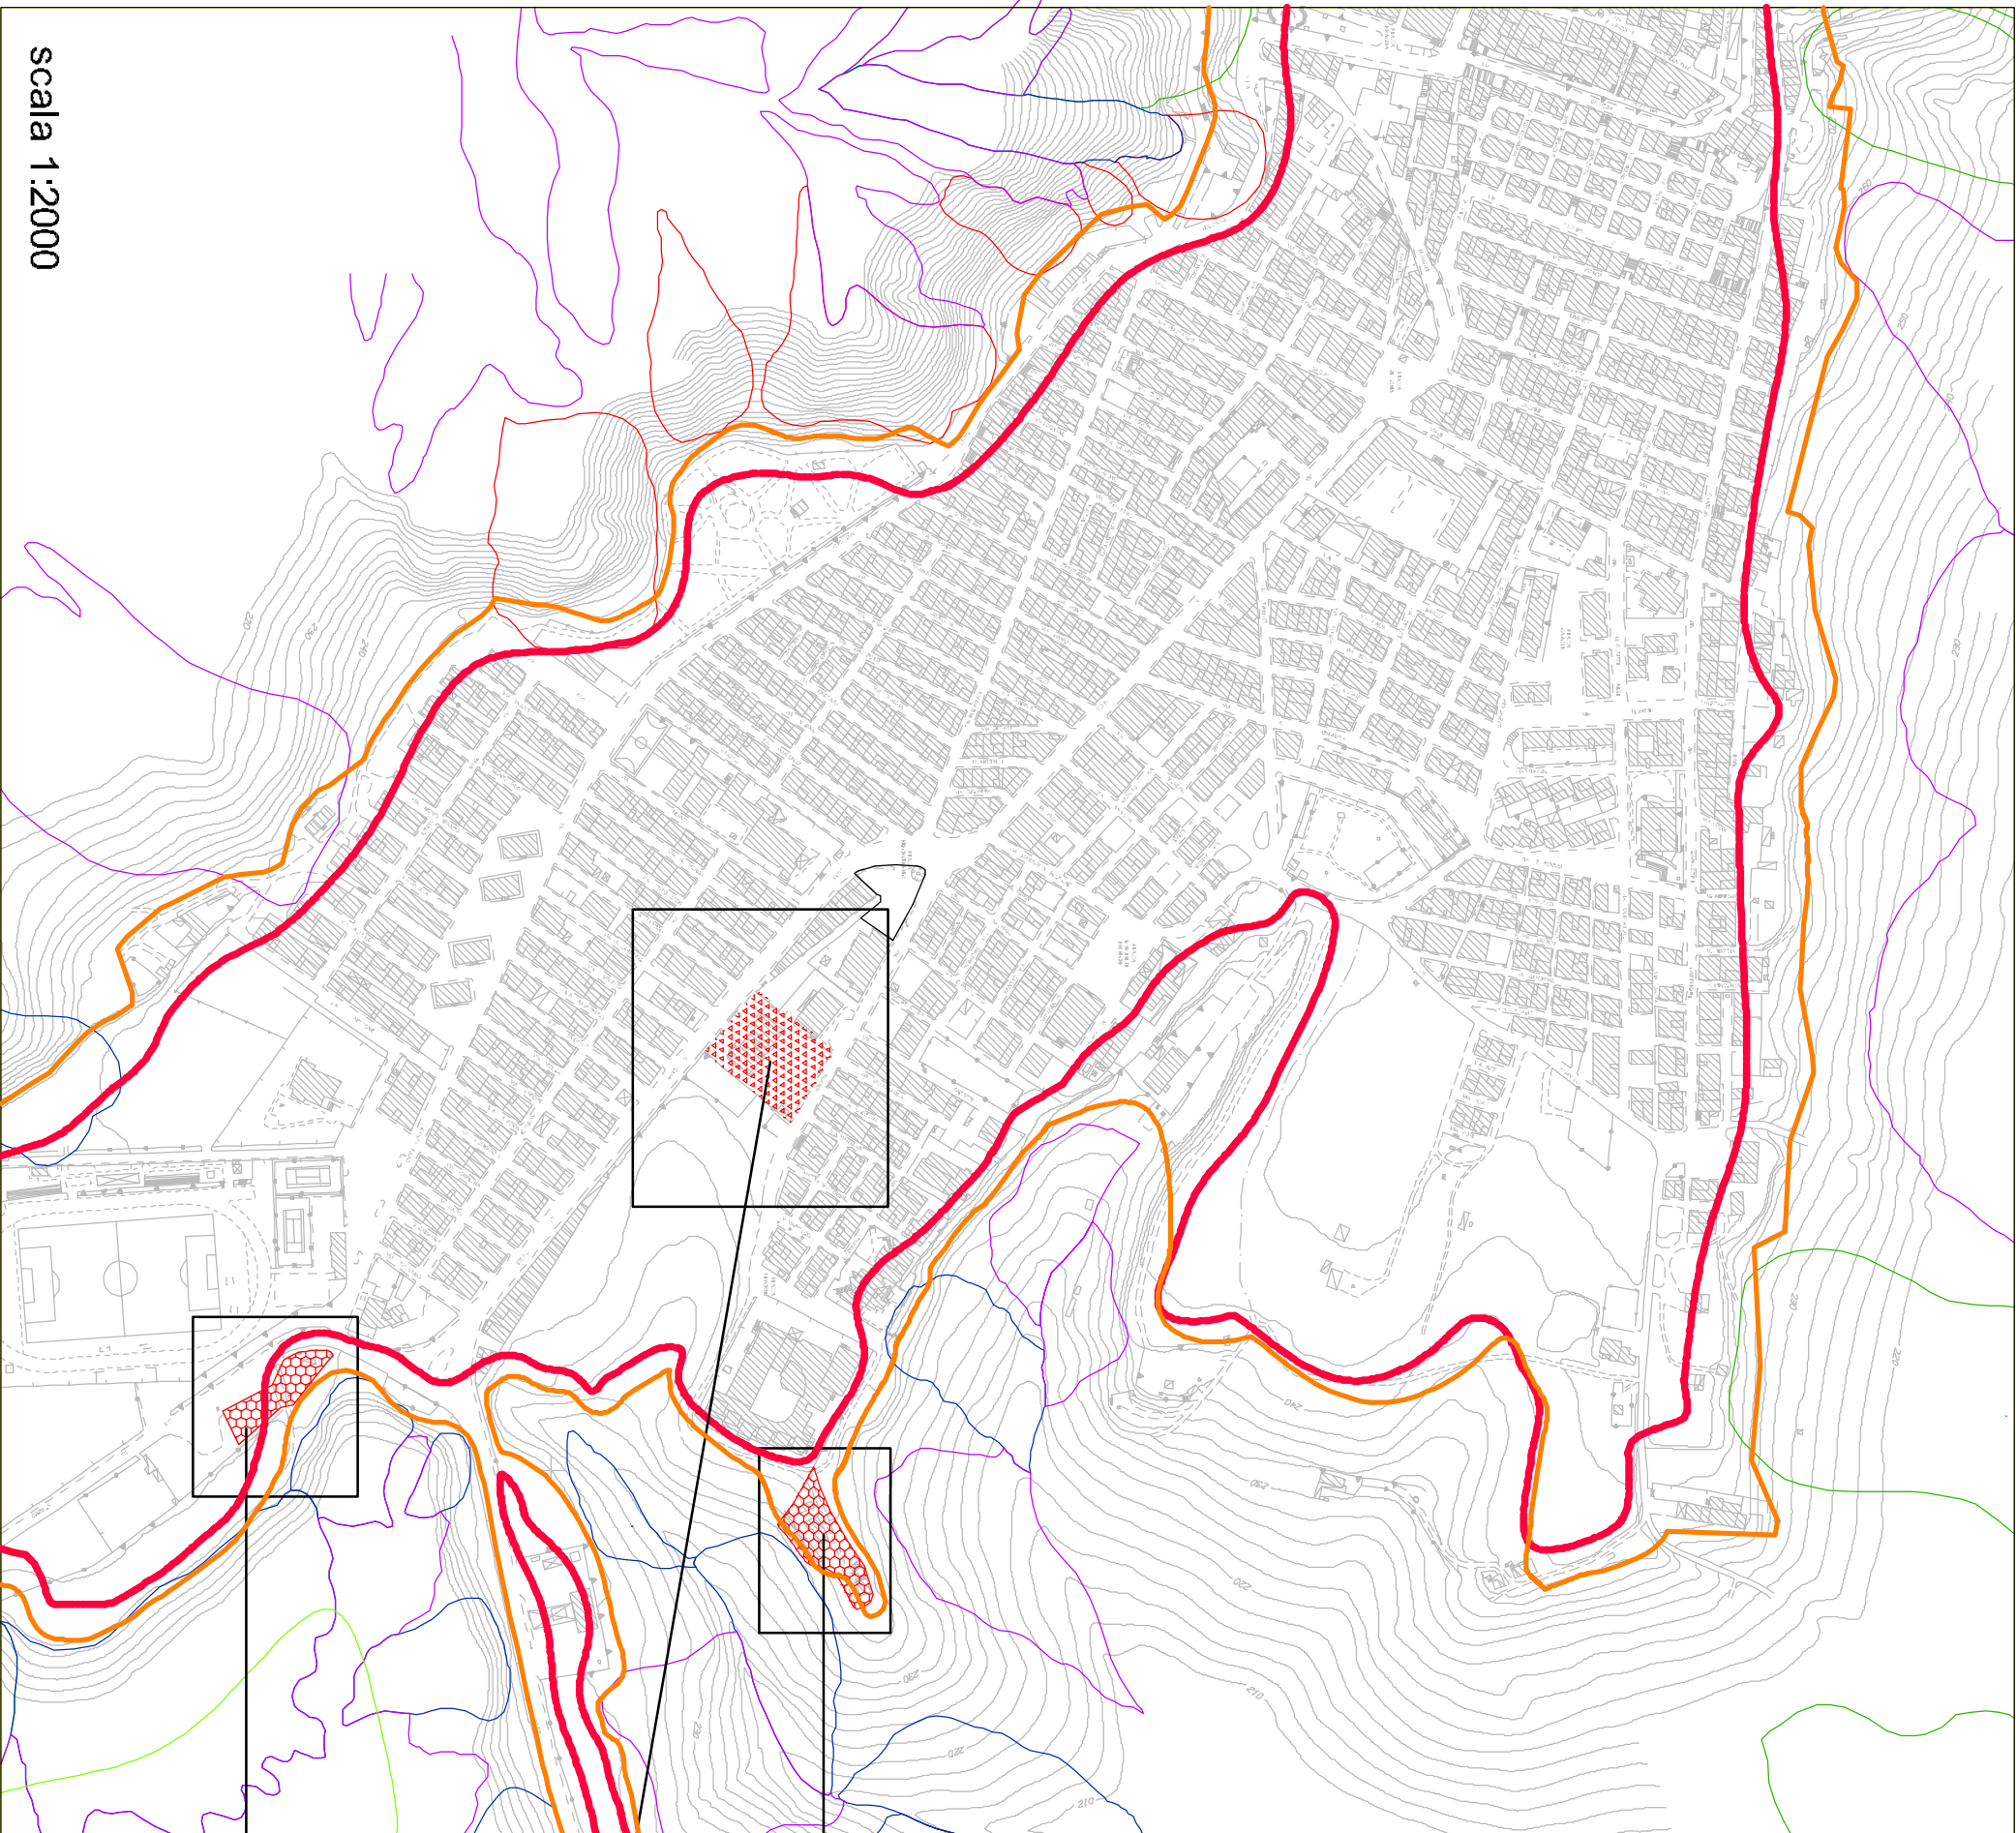


UBICAZIONE INTERVENTI

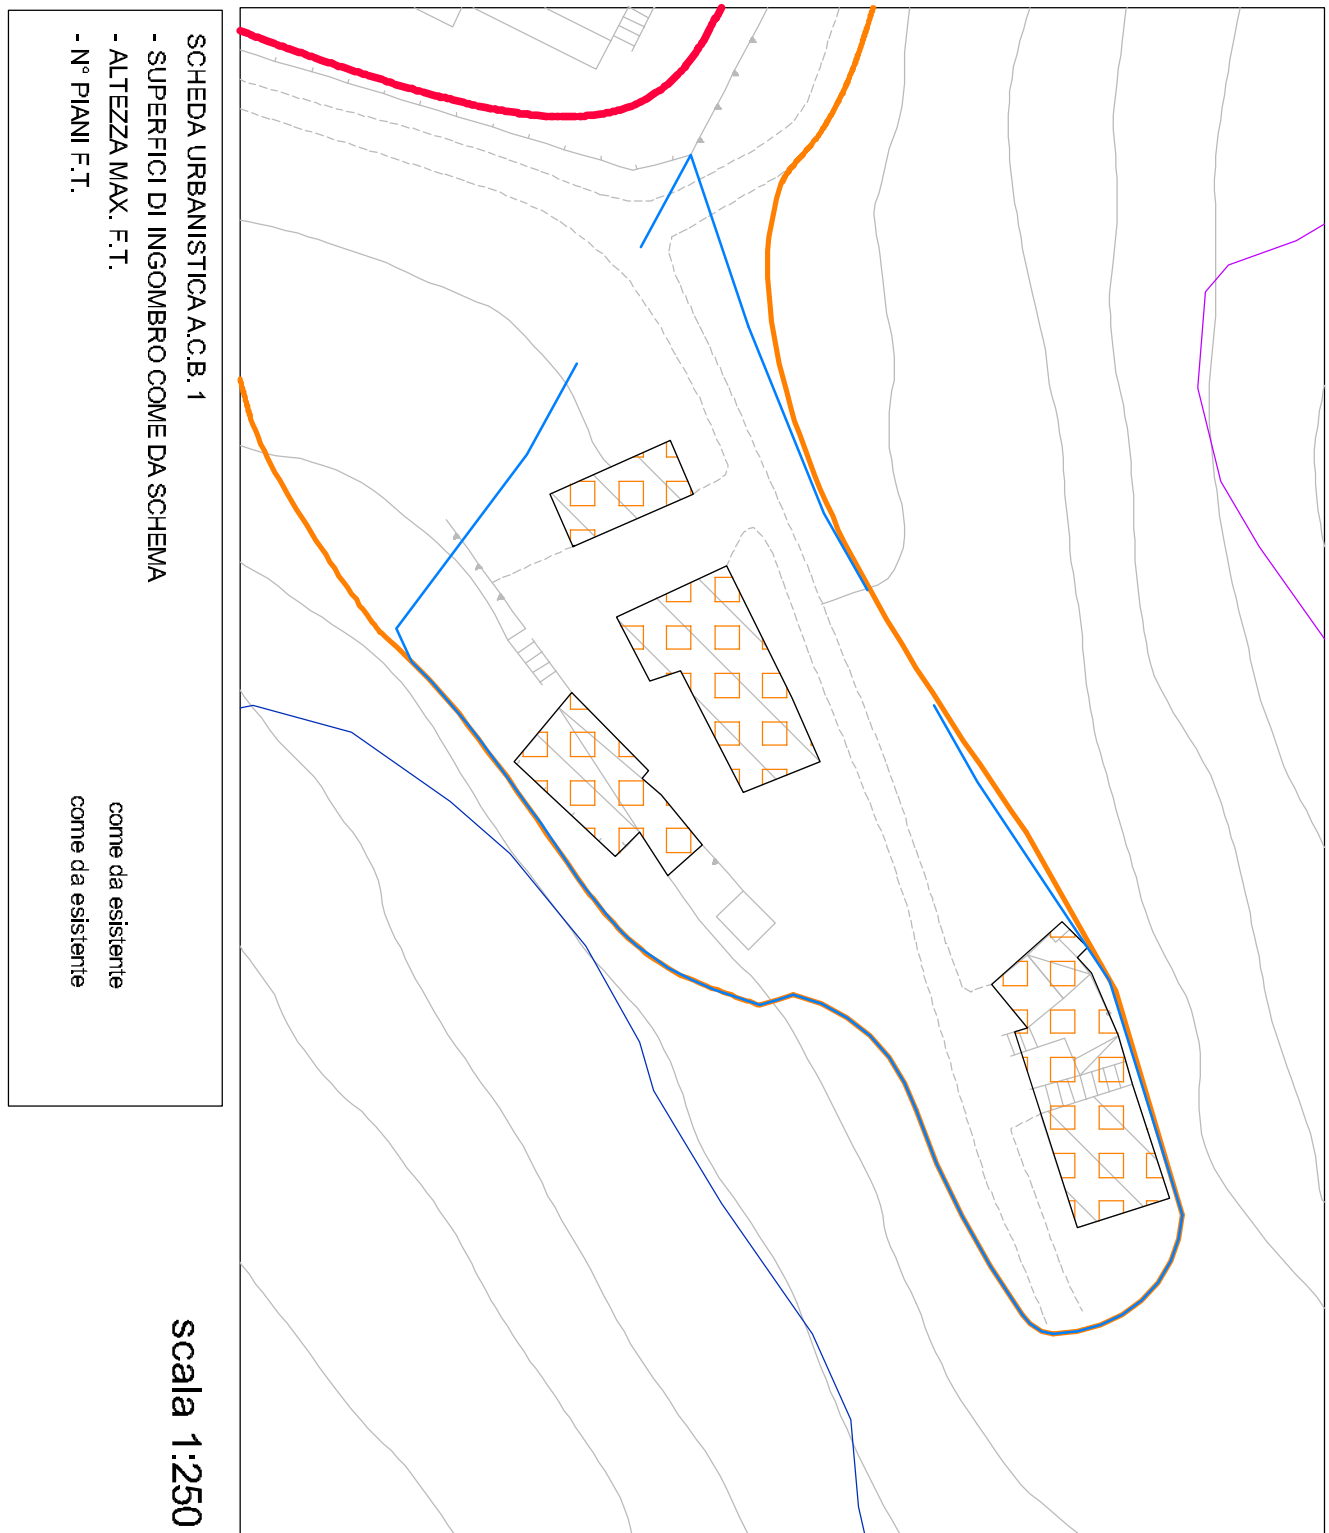


SCHEDA URBANISTICA A.C.B. 1
- SUPERFICIO DI INGOMBRO COME DA SCHEDA
- ALTEZZA MAX. F.T.
- N° PIANI F.T.

come da esistente
come da esistente

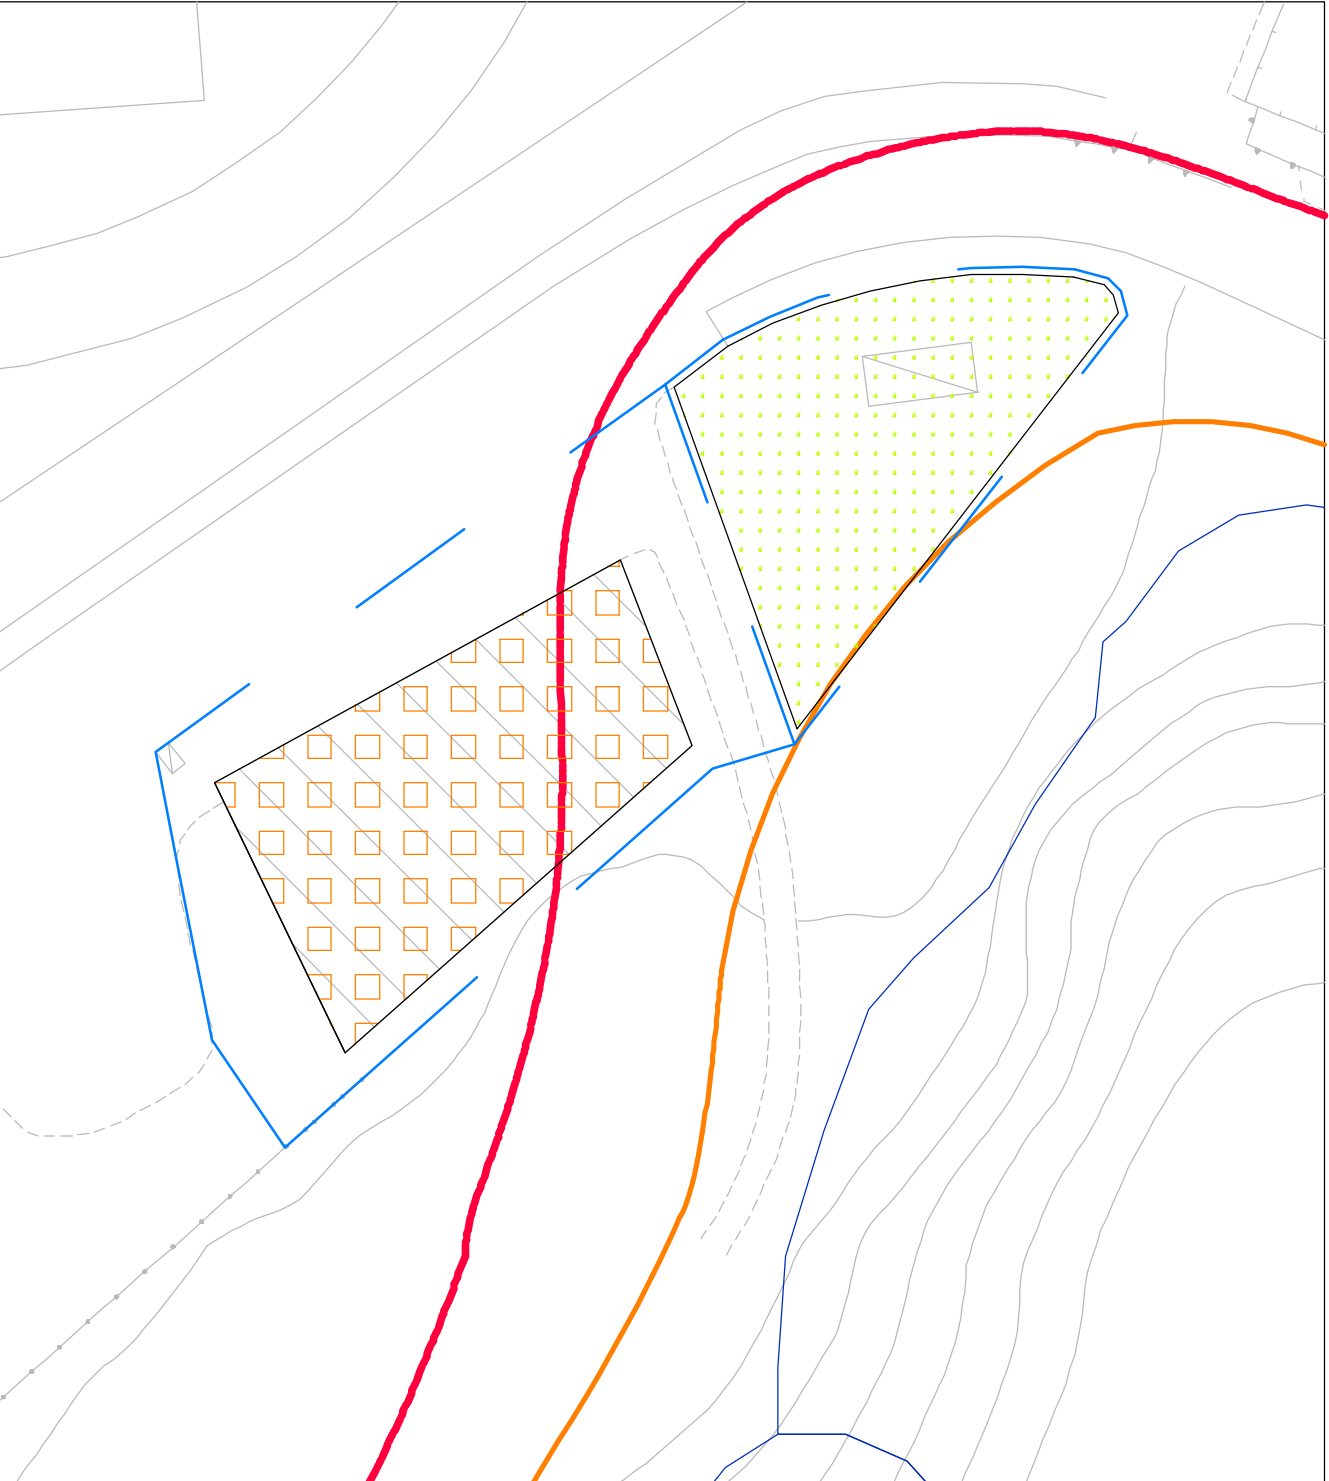


SCHEDA URBANISTICA A.C.B. 2
- SUPERFICIO DI INGOMBRO COME DA SCHEDA
- ALTEZZA MAX. F.T.
- N° PIANI F.T.

come da esistente
come da esistente

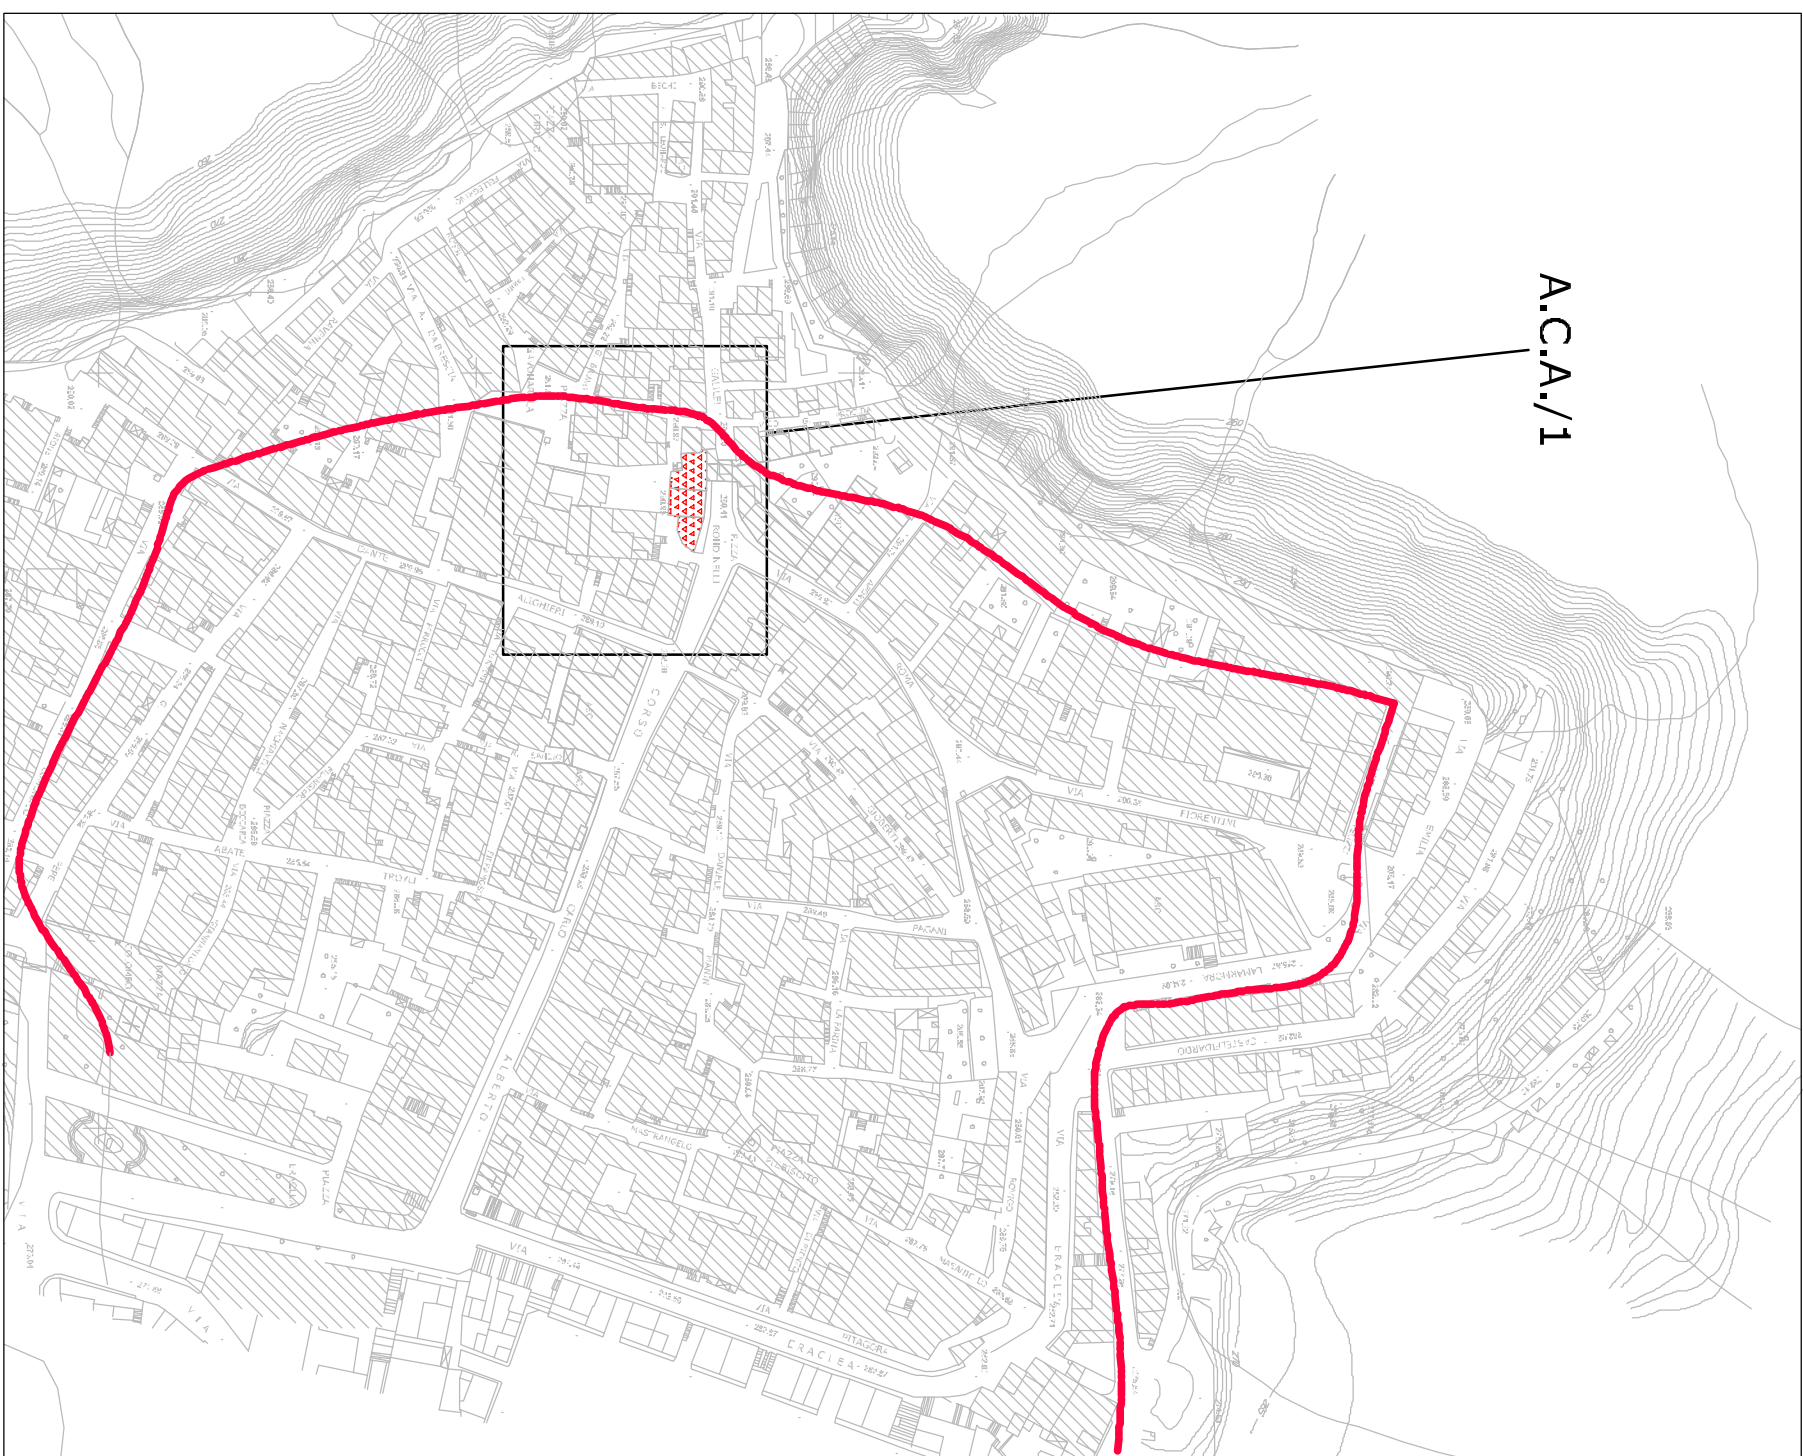


UBICAZIONE INTERVENTI

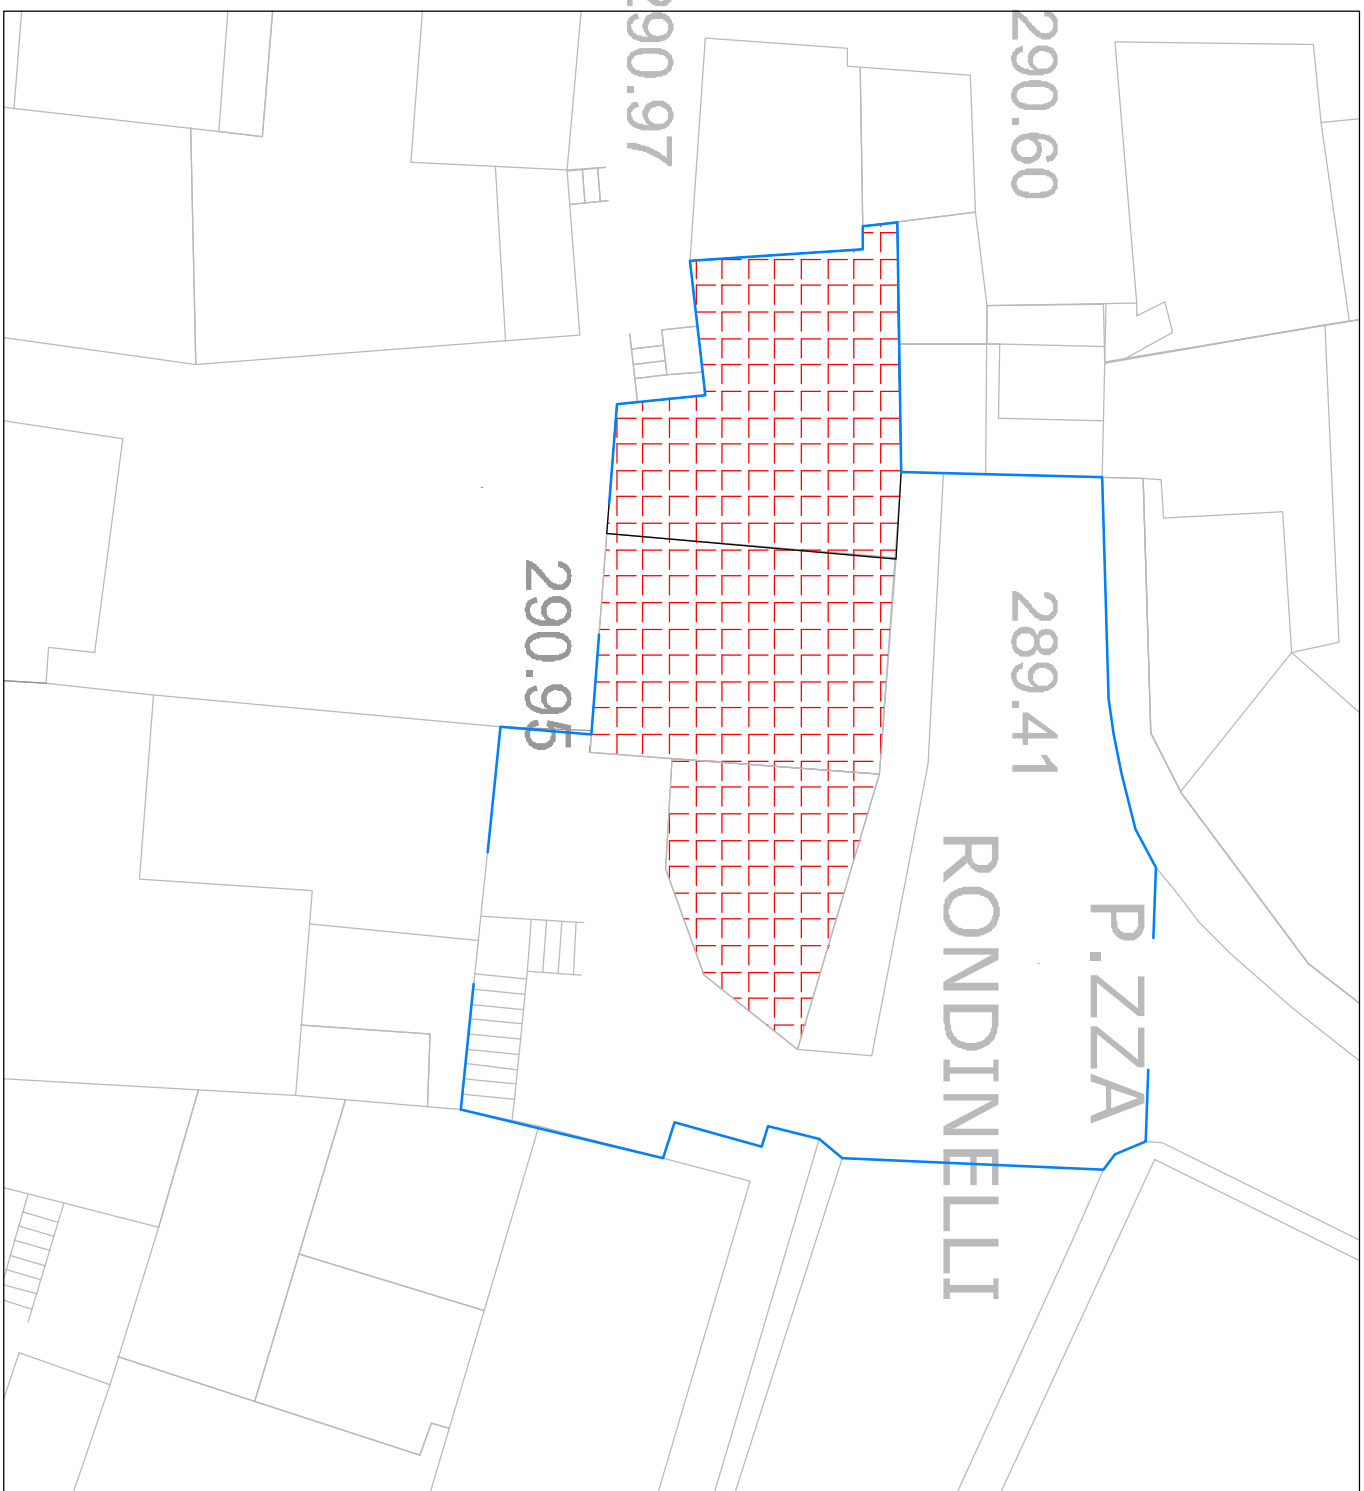


EDIFICIO DA DEMOLIRE

NUOVO PERIMETRO PIAZZA RONDINELLI

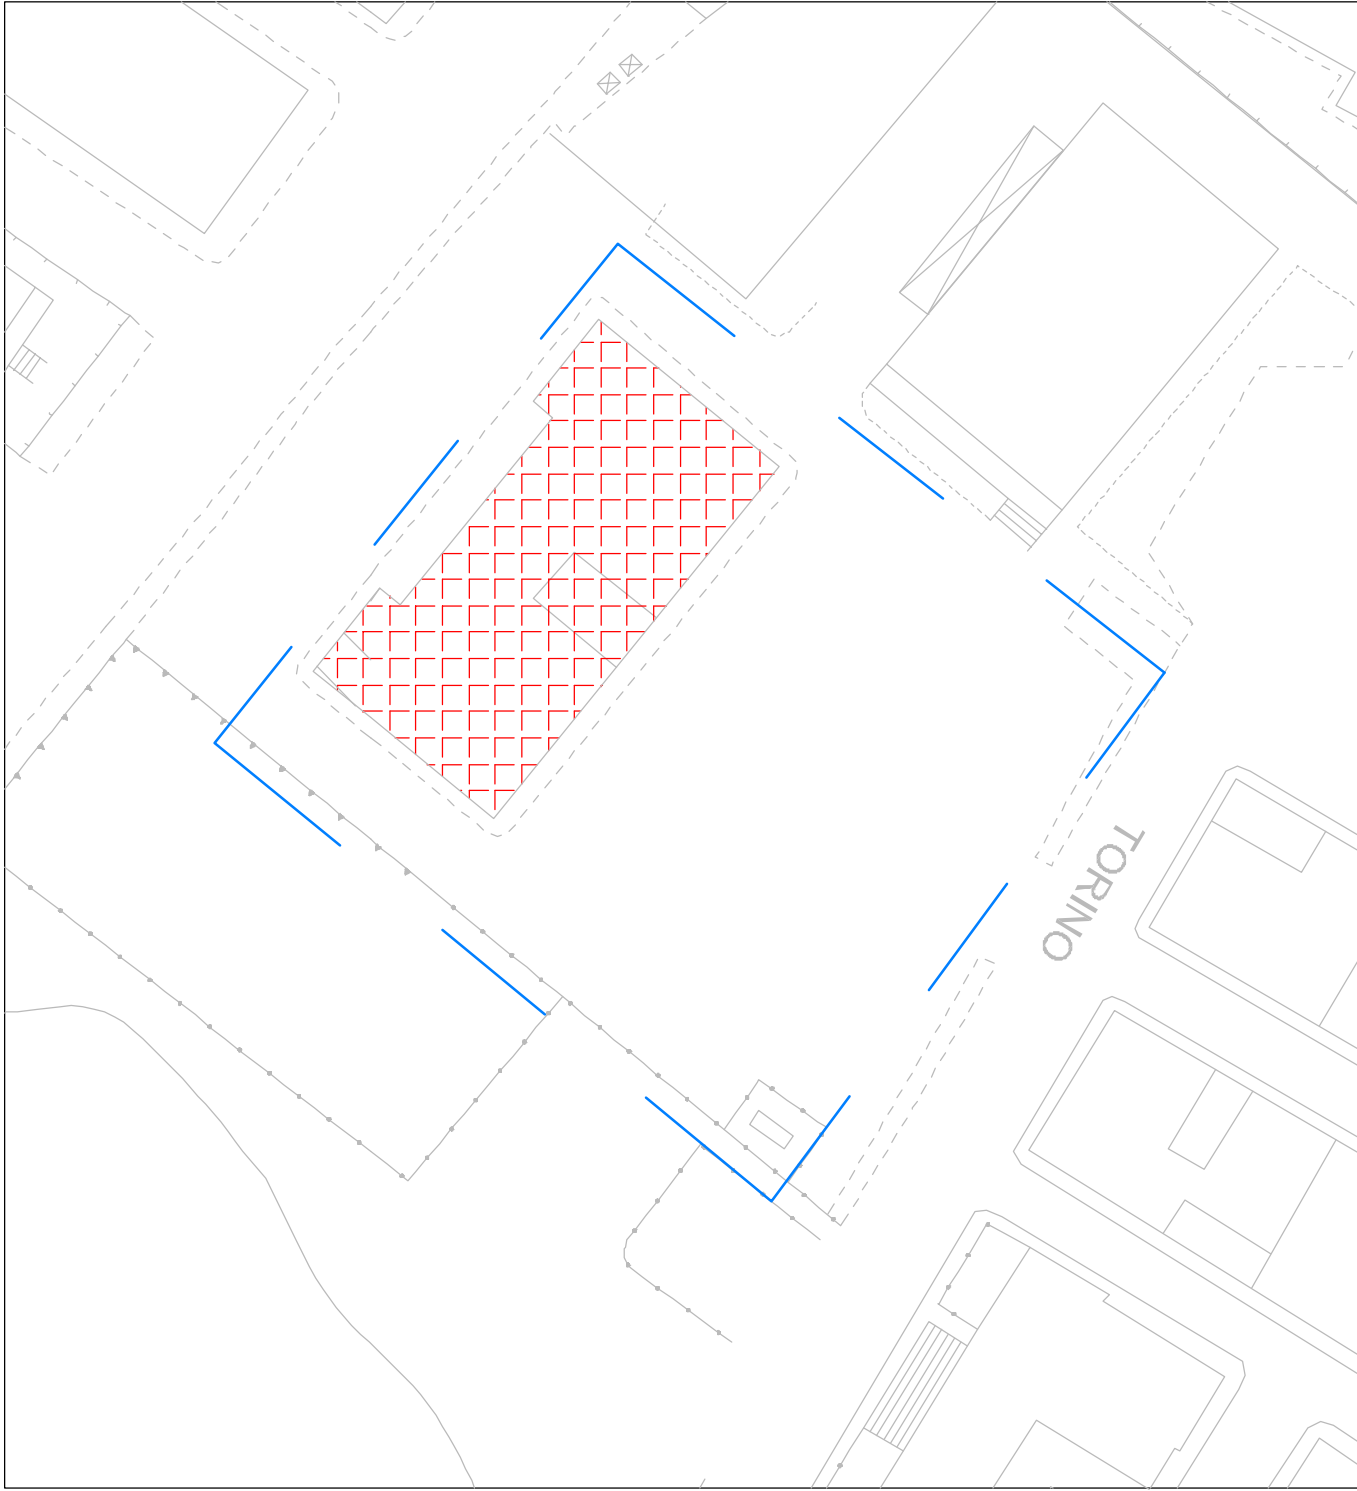

EDIFICIO DA DEMOLIRE
LIMITE AREA COMPLESSA DI RIQUALIFICAZIONE URBANISTICA A.C.A./2

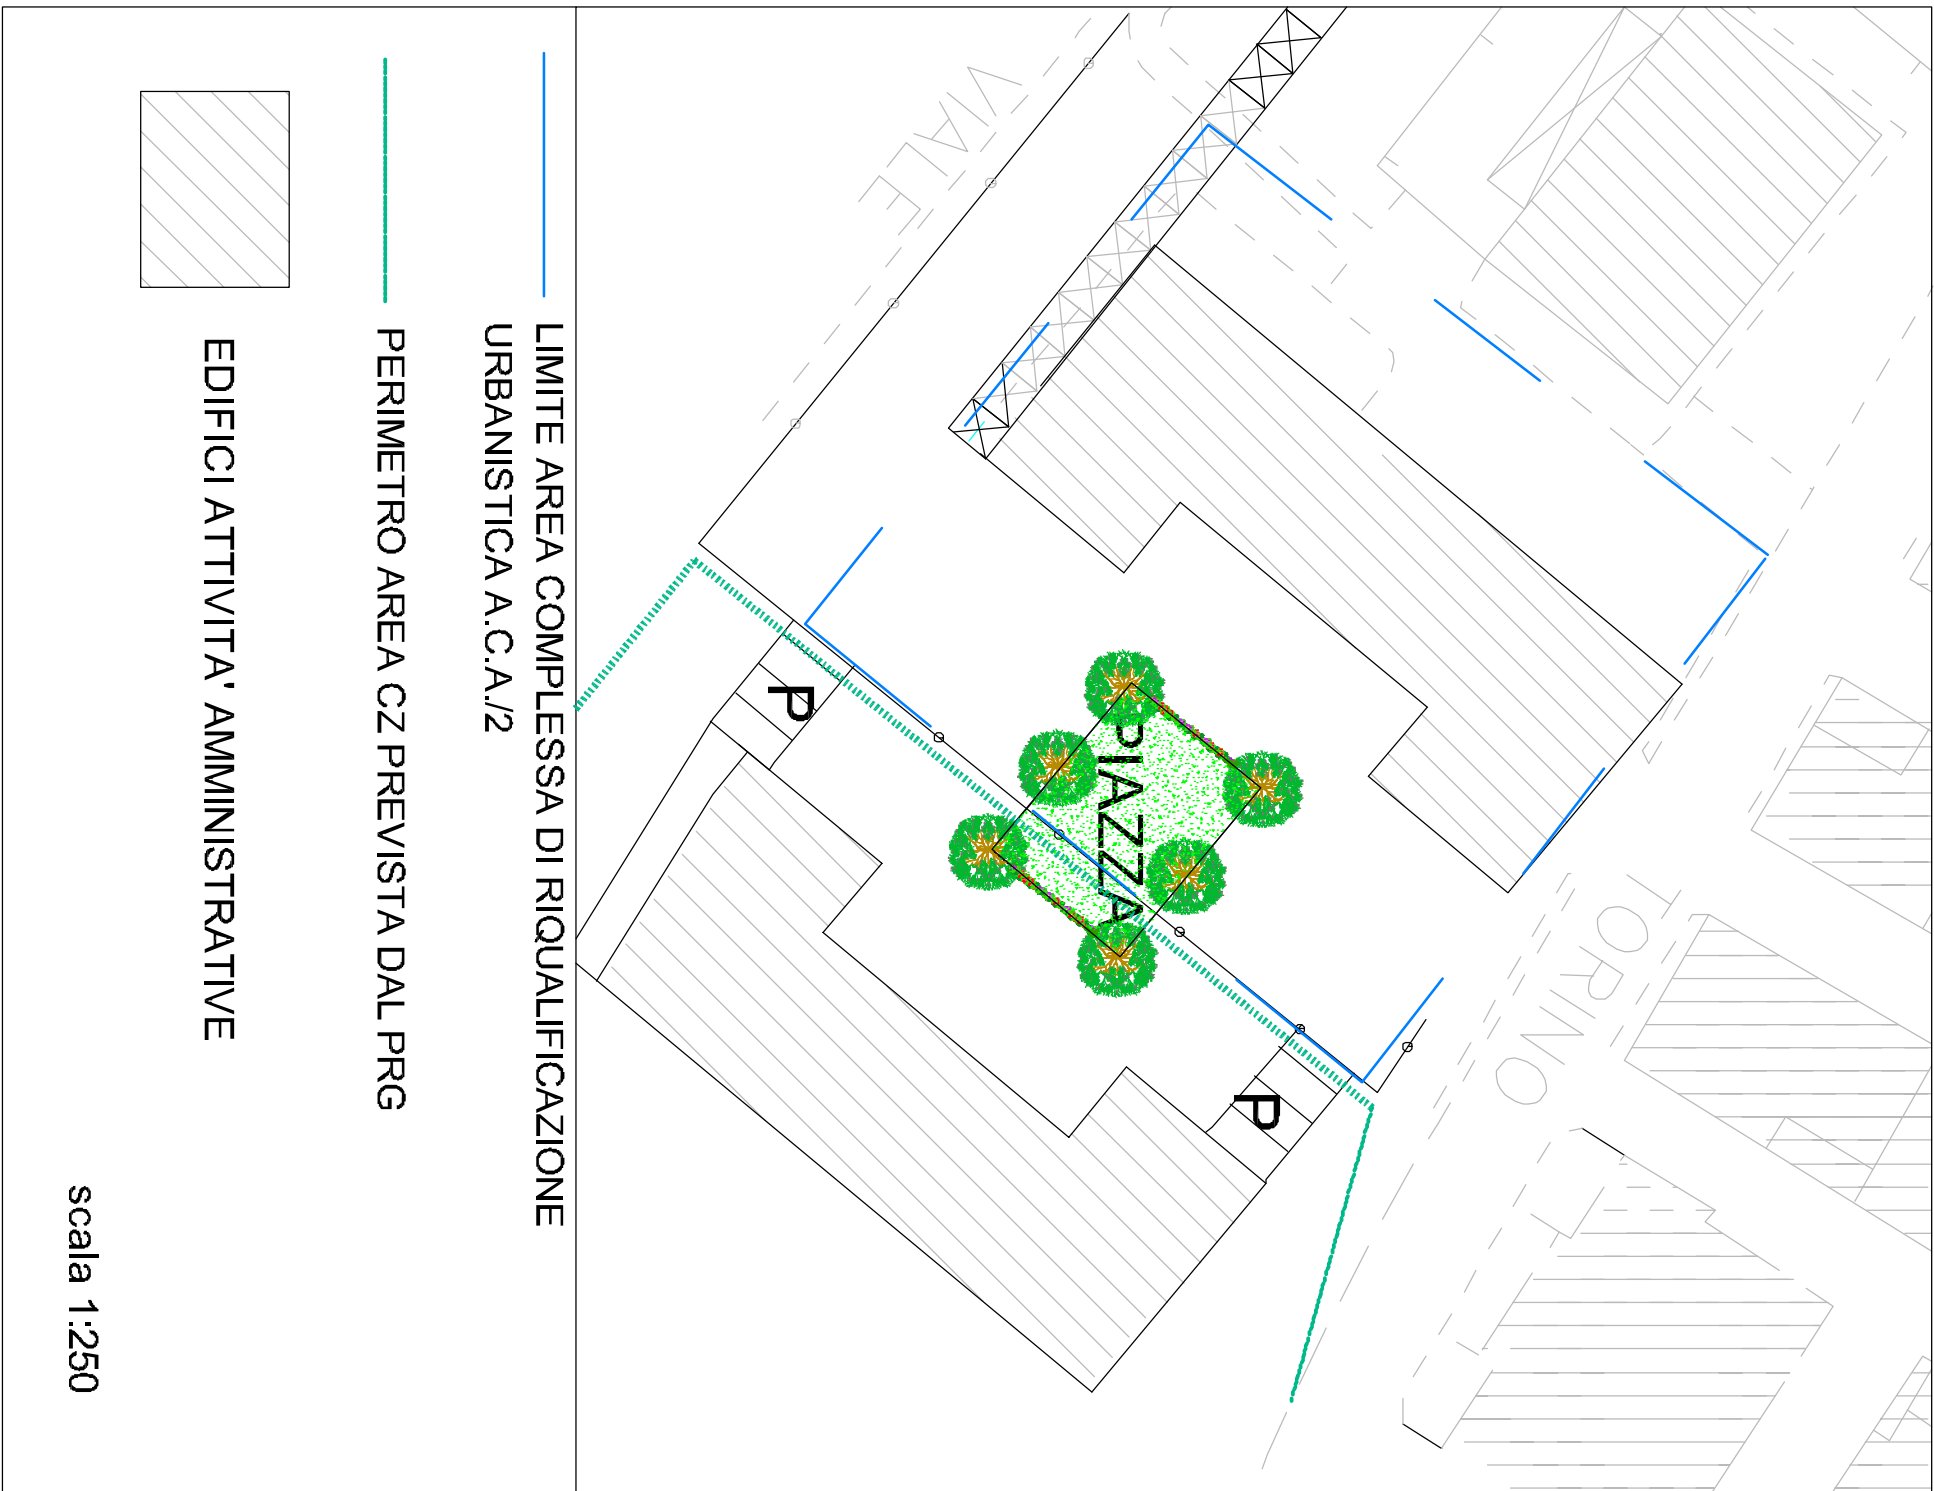

LIMITE AREA COMPLESSA DI RIQUALIFICAZIONE URBANISTICA A.C.A./2

PERIMETRO AREA CZ PREVISTA DAL PRG

EDIFICI ATTIVITA' AMMINISTRATIVE