


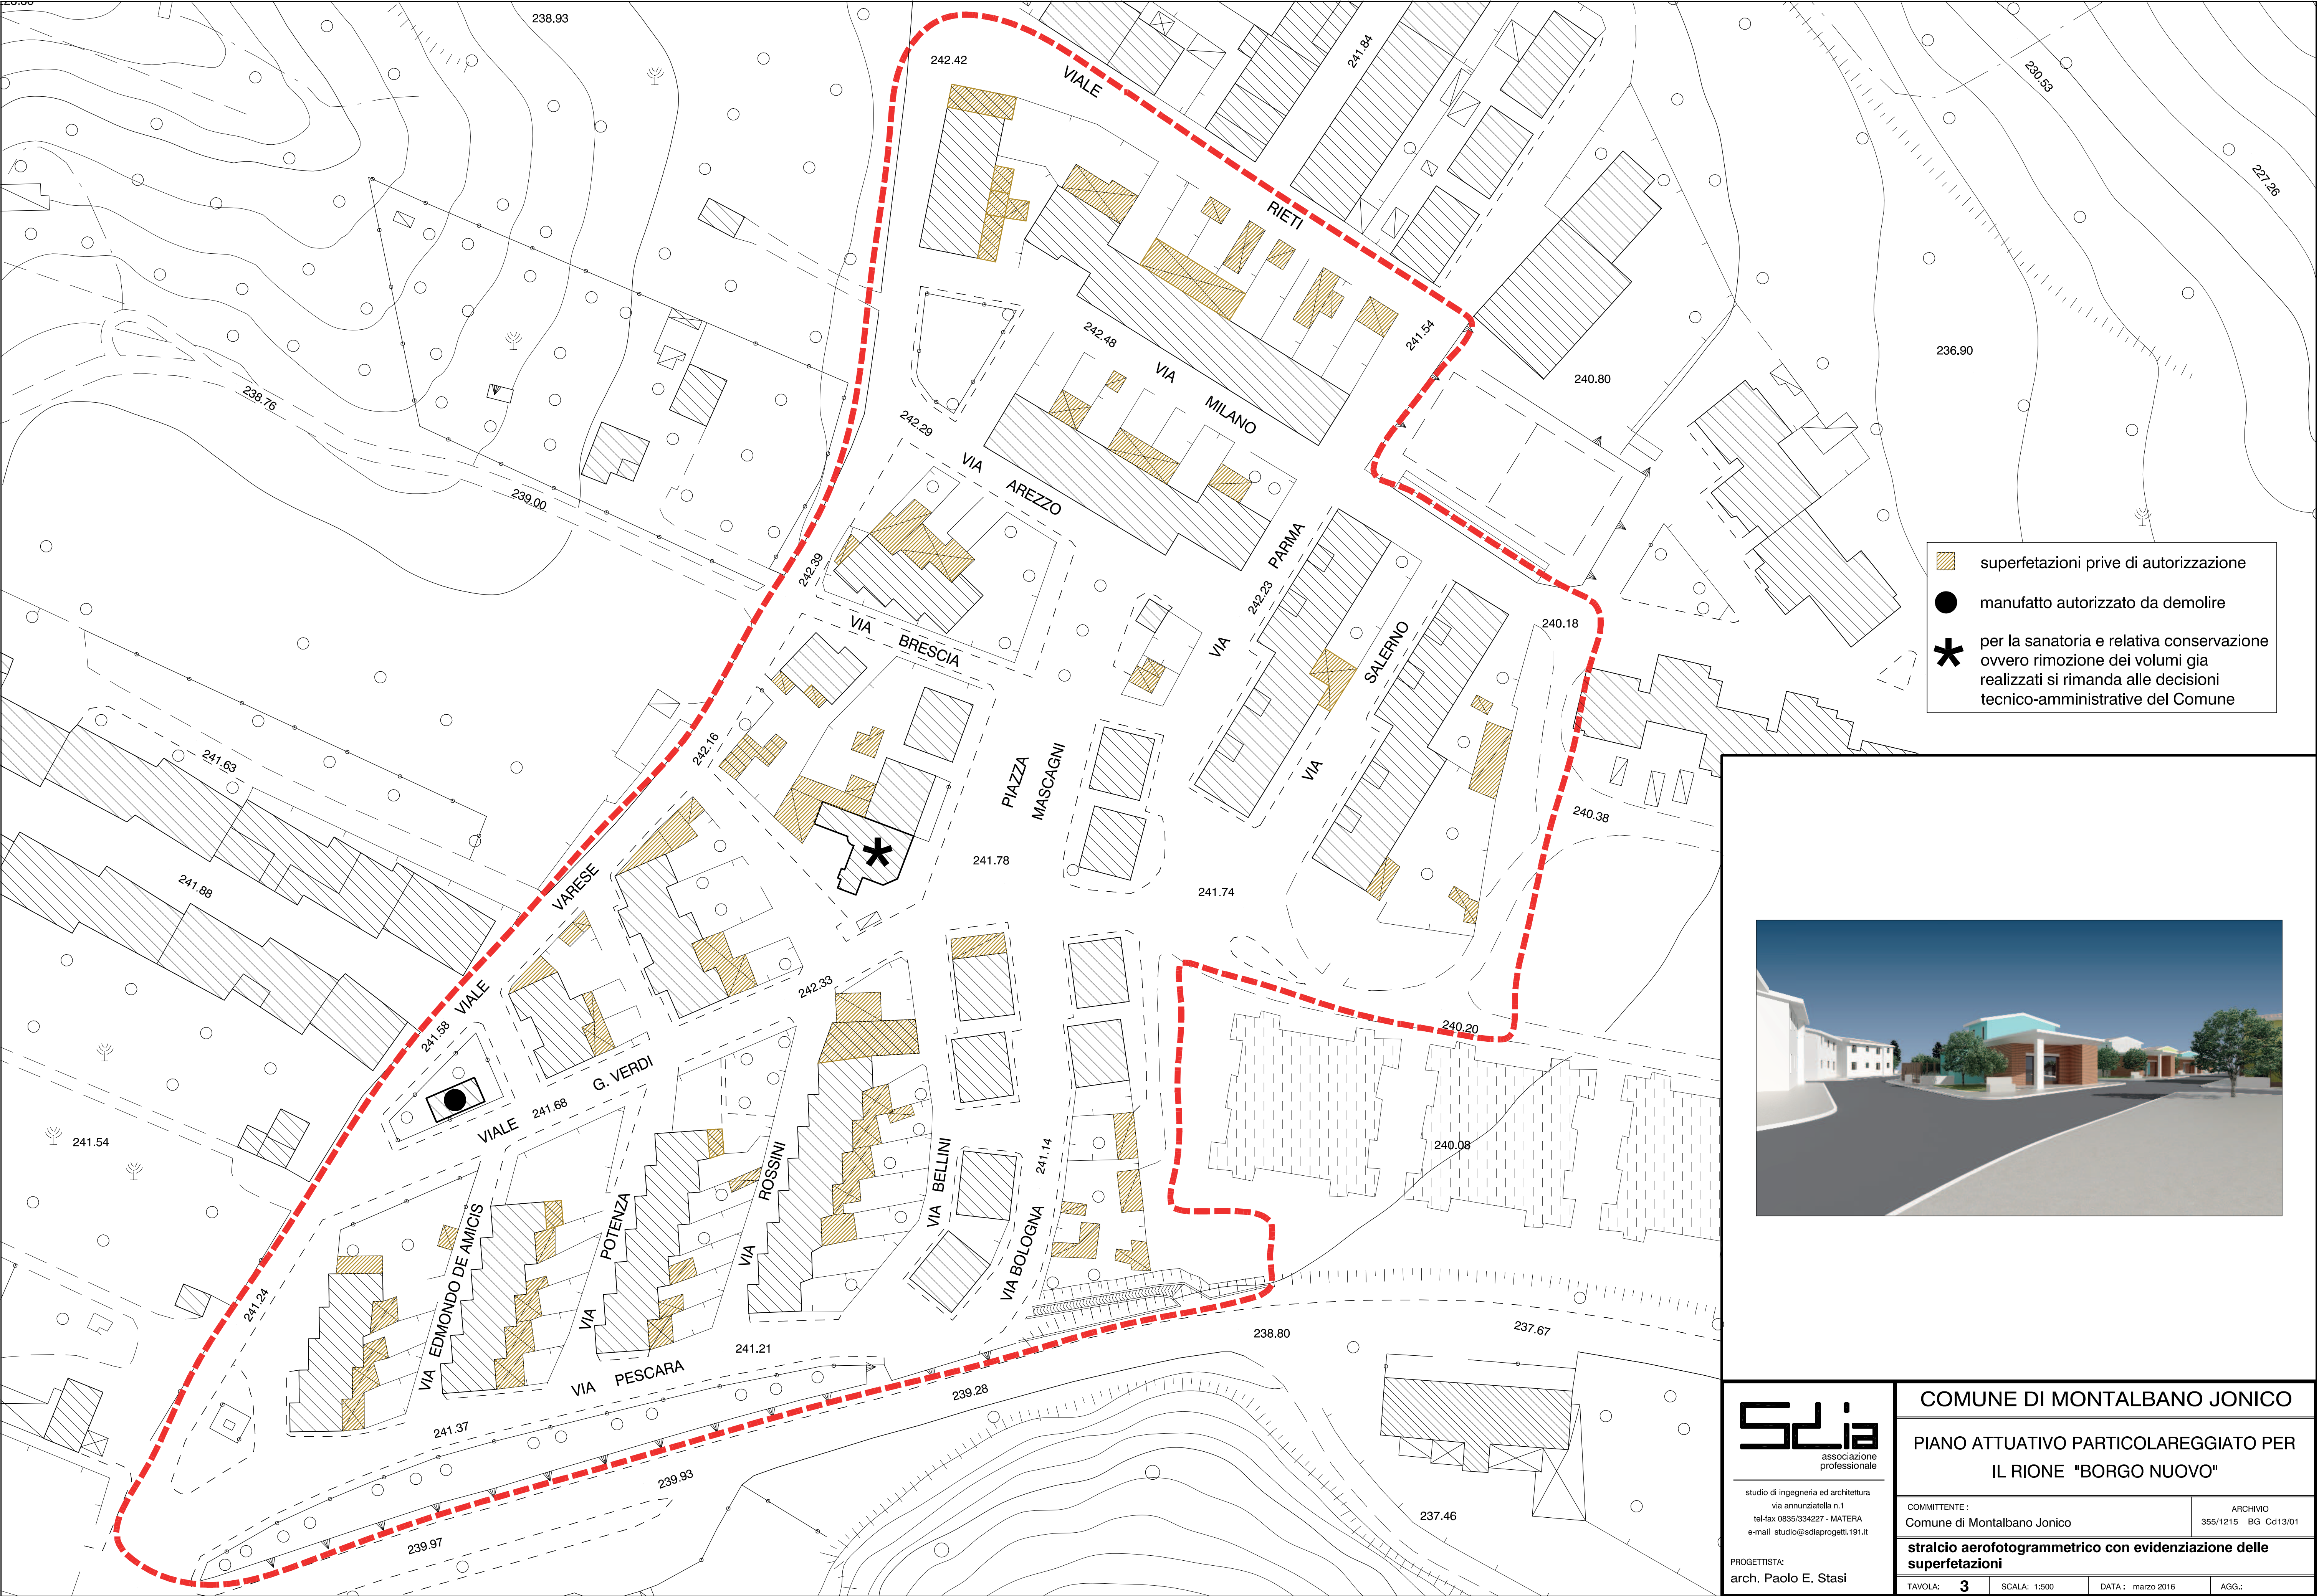

- superfetazioni prive di autorizzazione
- manufatto autorizzato da demolire
- per la sanatoria e relativa conservazione ovvero rimozione dei volumi già realizzati si rimanda alle decisioni tecnico-amministrative del Comune



SDia
associazione
professionale

studio di ingegneria ed architettura
via annunziata n.1
tel-fax 0835/334227 - MATERA
e-mail studio@sdiaiproggetti.191.it

PROGETTISTA:
arch. Paolo E. Stasi

COMUNE DI MONTALBANO JONICO

PIANO ATTUATIVO PARTICOLAREGGIATO PER
IL RIONE "BORGO NUOVO"

COMMITTENTE: Comune di Montalbano Jonico

ARCHIVIO
355/1215 BG Cd13/01

stralcio aerofotogrammetrico con evidenziazione delle
superfetazioni

TAVOLA: 3

SCALA: 1:500

DATA: marzo 2016

AGG.: