


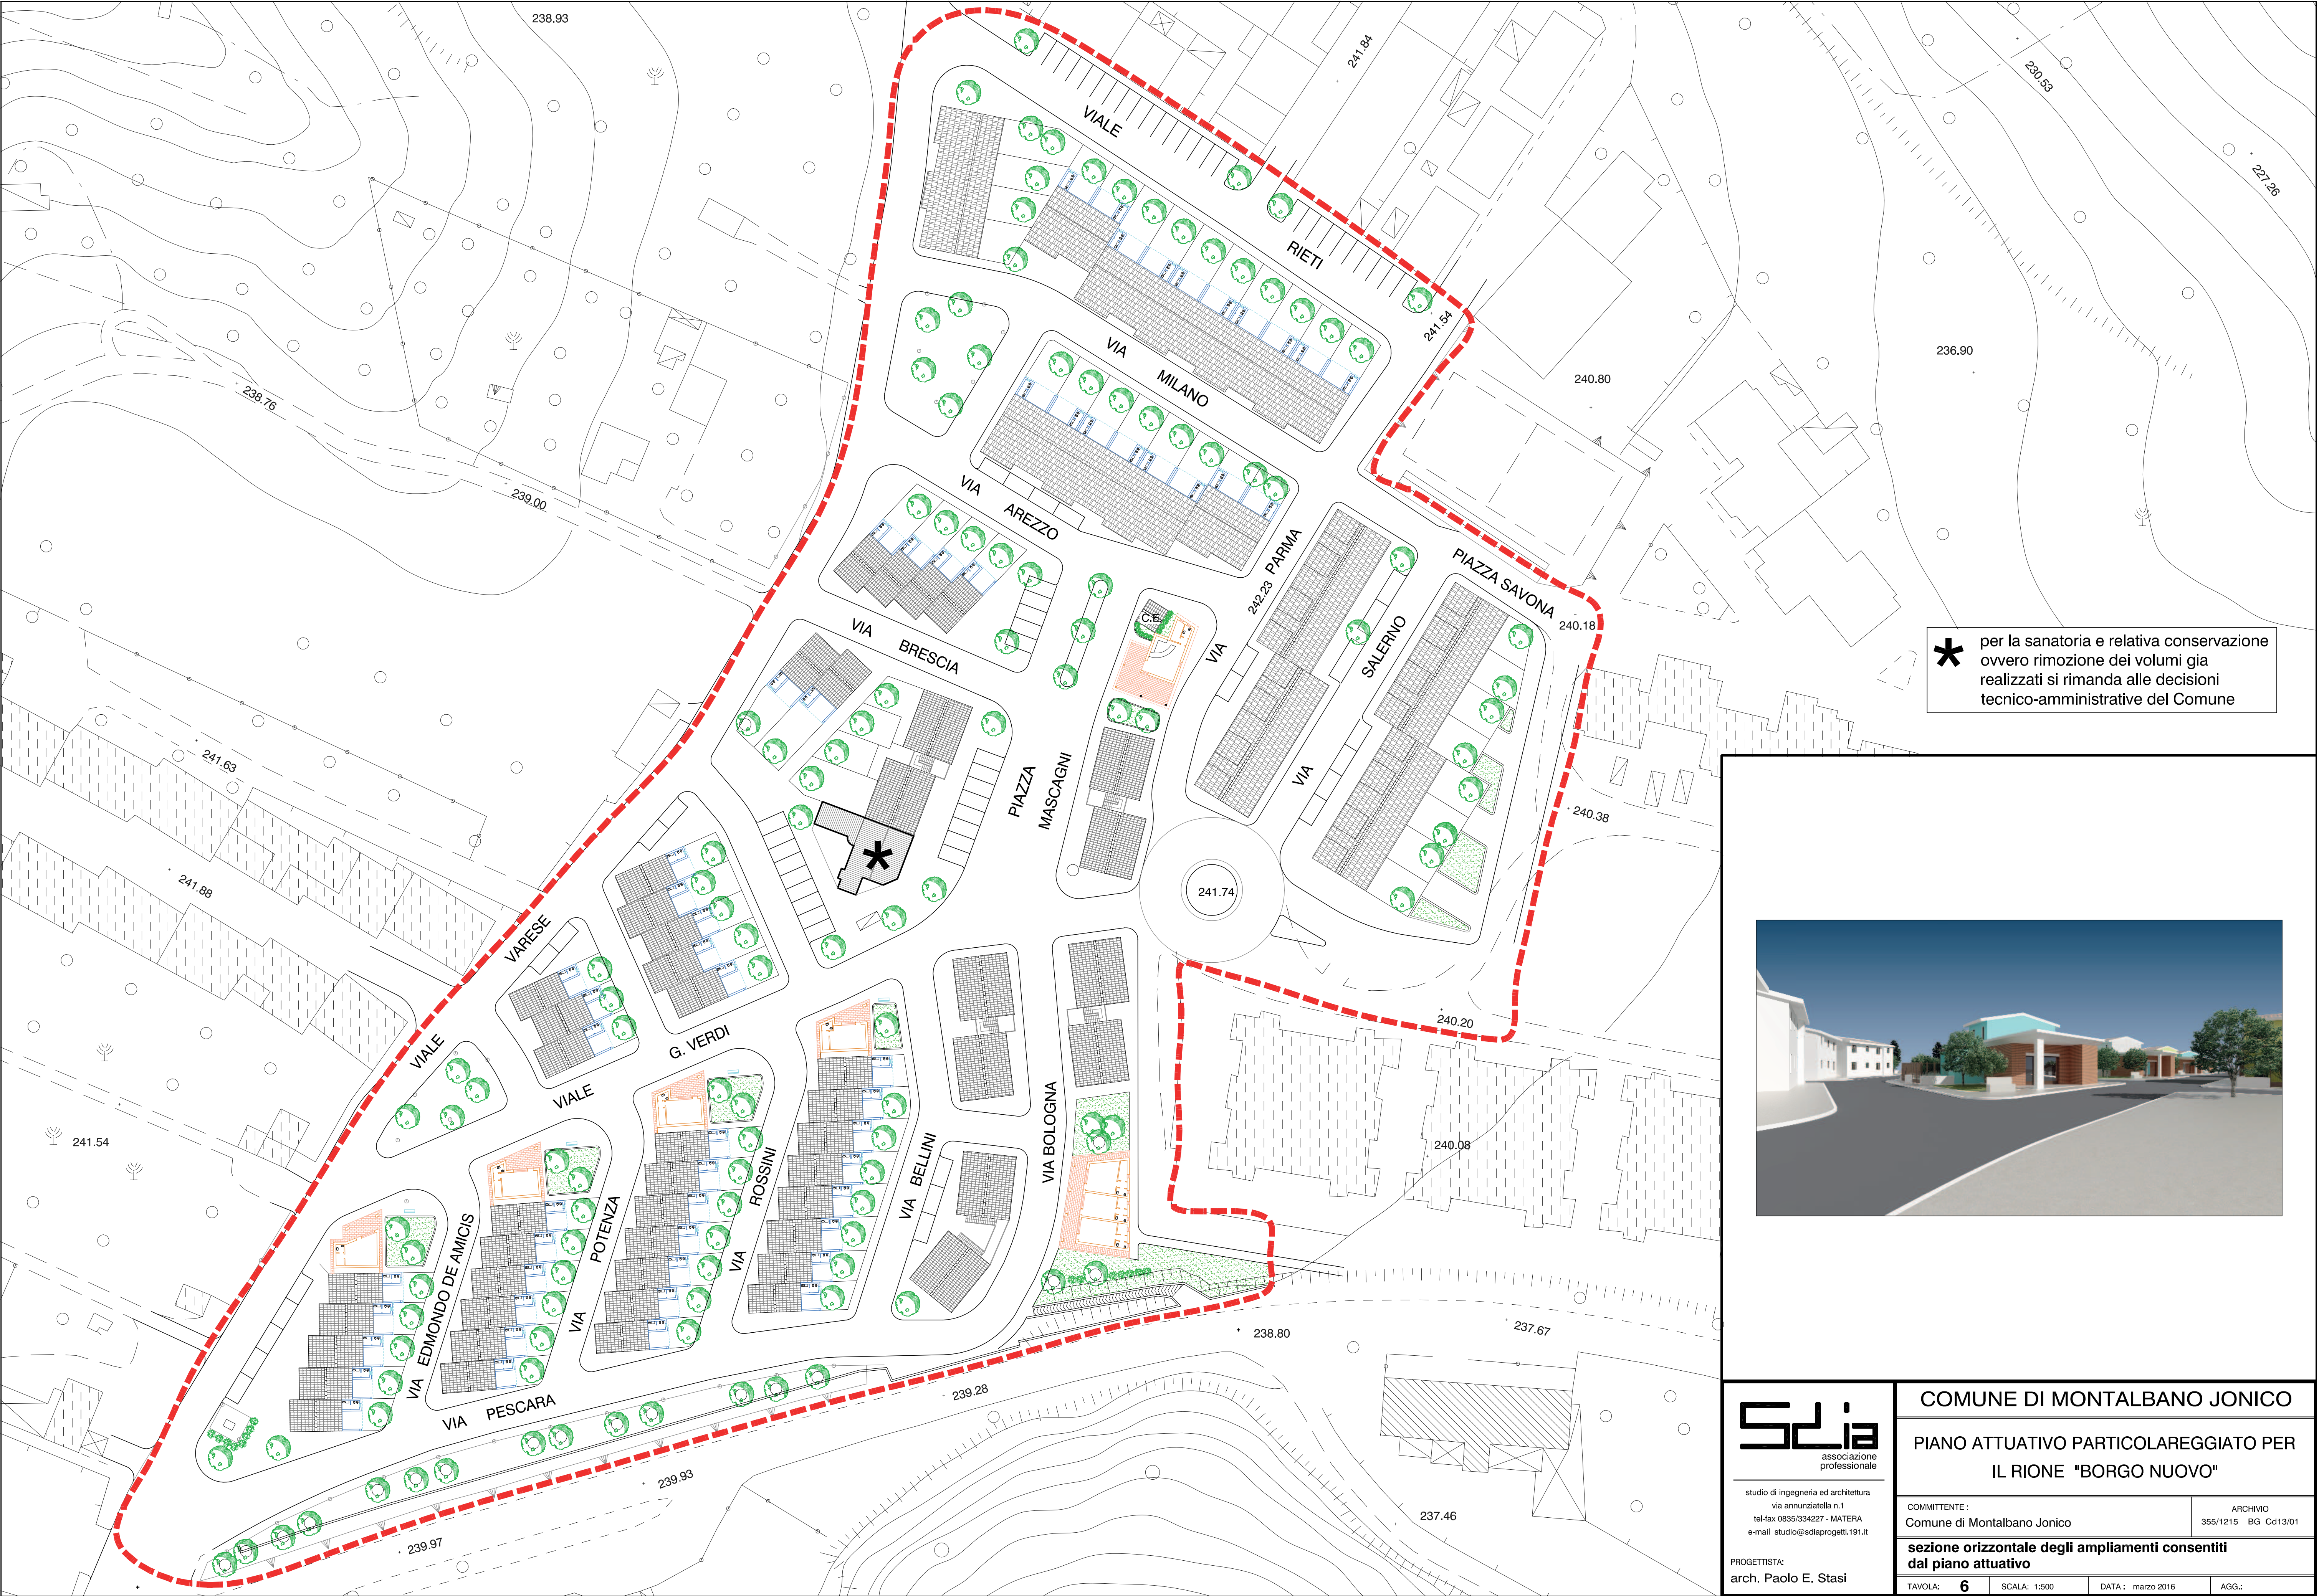

SDia associazione professionale studio di ingegneria ed architettura via annunziata n.1 tel-fax 0835/334227 - MATERA e-mail studio@sdiaiproggetti.191.it PROGETTISTA: arch. Paolo E. Stasi	COMUNE DI MONTALBANO JONICO						
	PIANO ATTUATIVO PARTICOLAREGGIATO PER IL RIONE "BORGO NUOVO"						
	COMMITTENTE: Comune di Montalbano Jonico		ARCHIVIO 355/1215 BG Cd13/01				
	sezione orizzontale degli ampliamenti consentiti dal piano attuativo						
TAVOLA:	6	SCALA:	1:500	DATA:	marzo 2016	AGG.:	